



# PŘEDMĚT ZMĚNY STAVBY PŘED DOKONČENÍM

4np

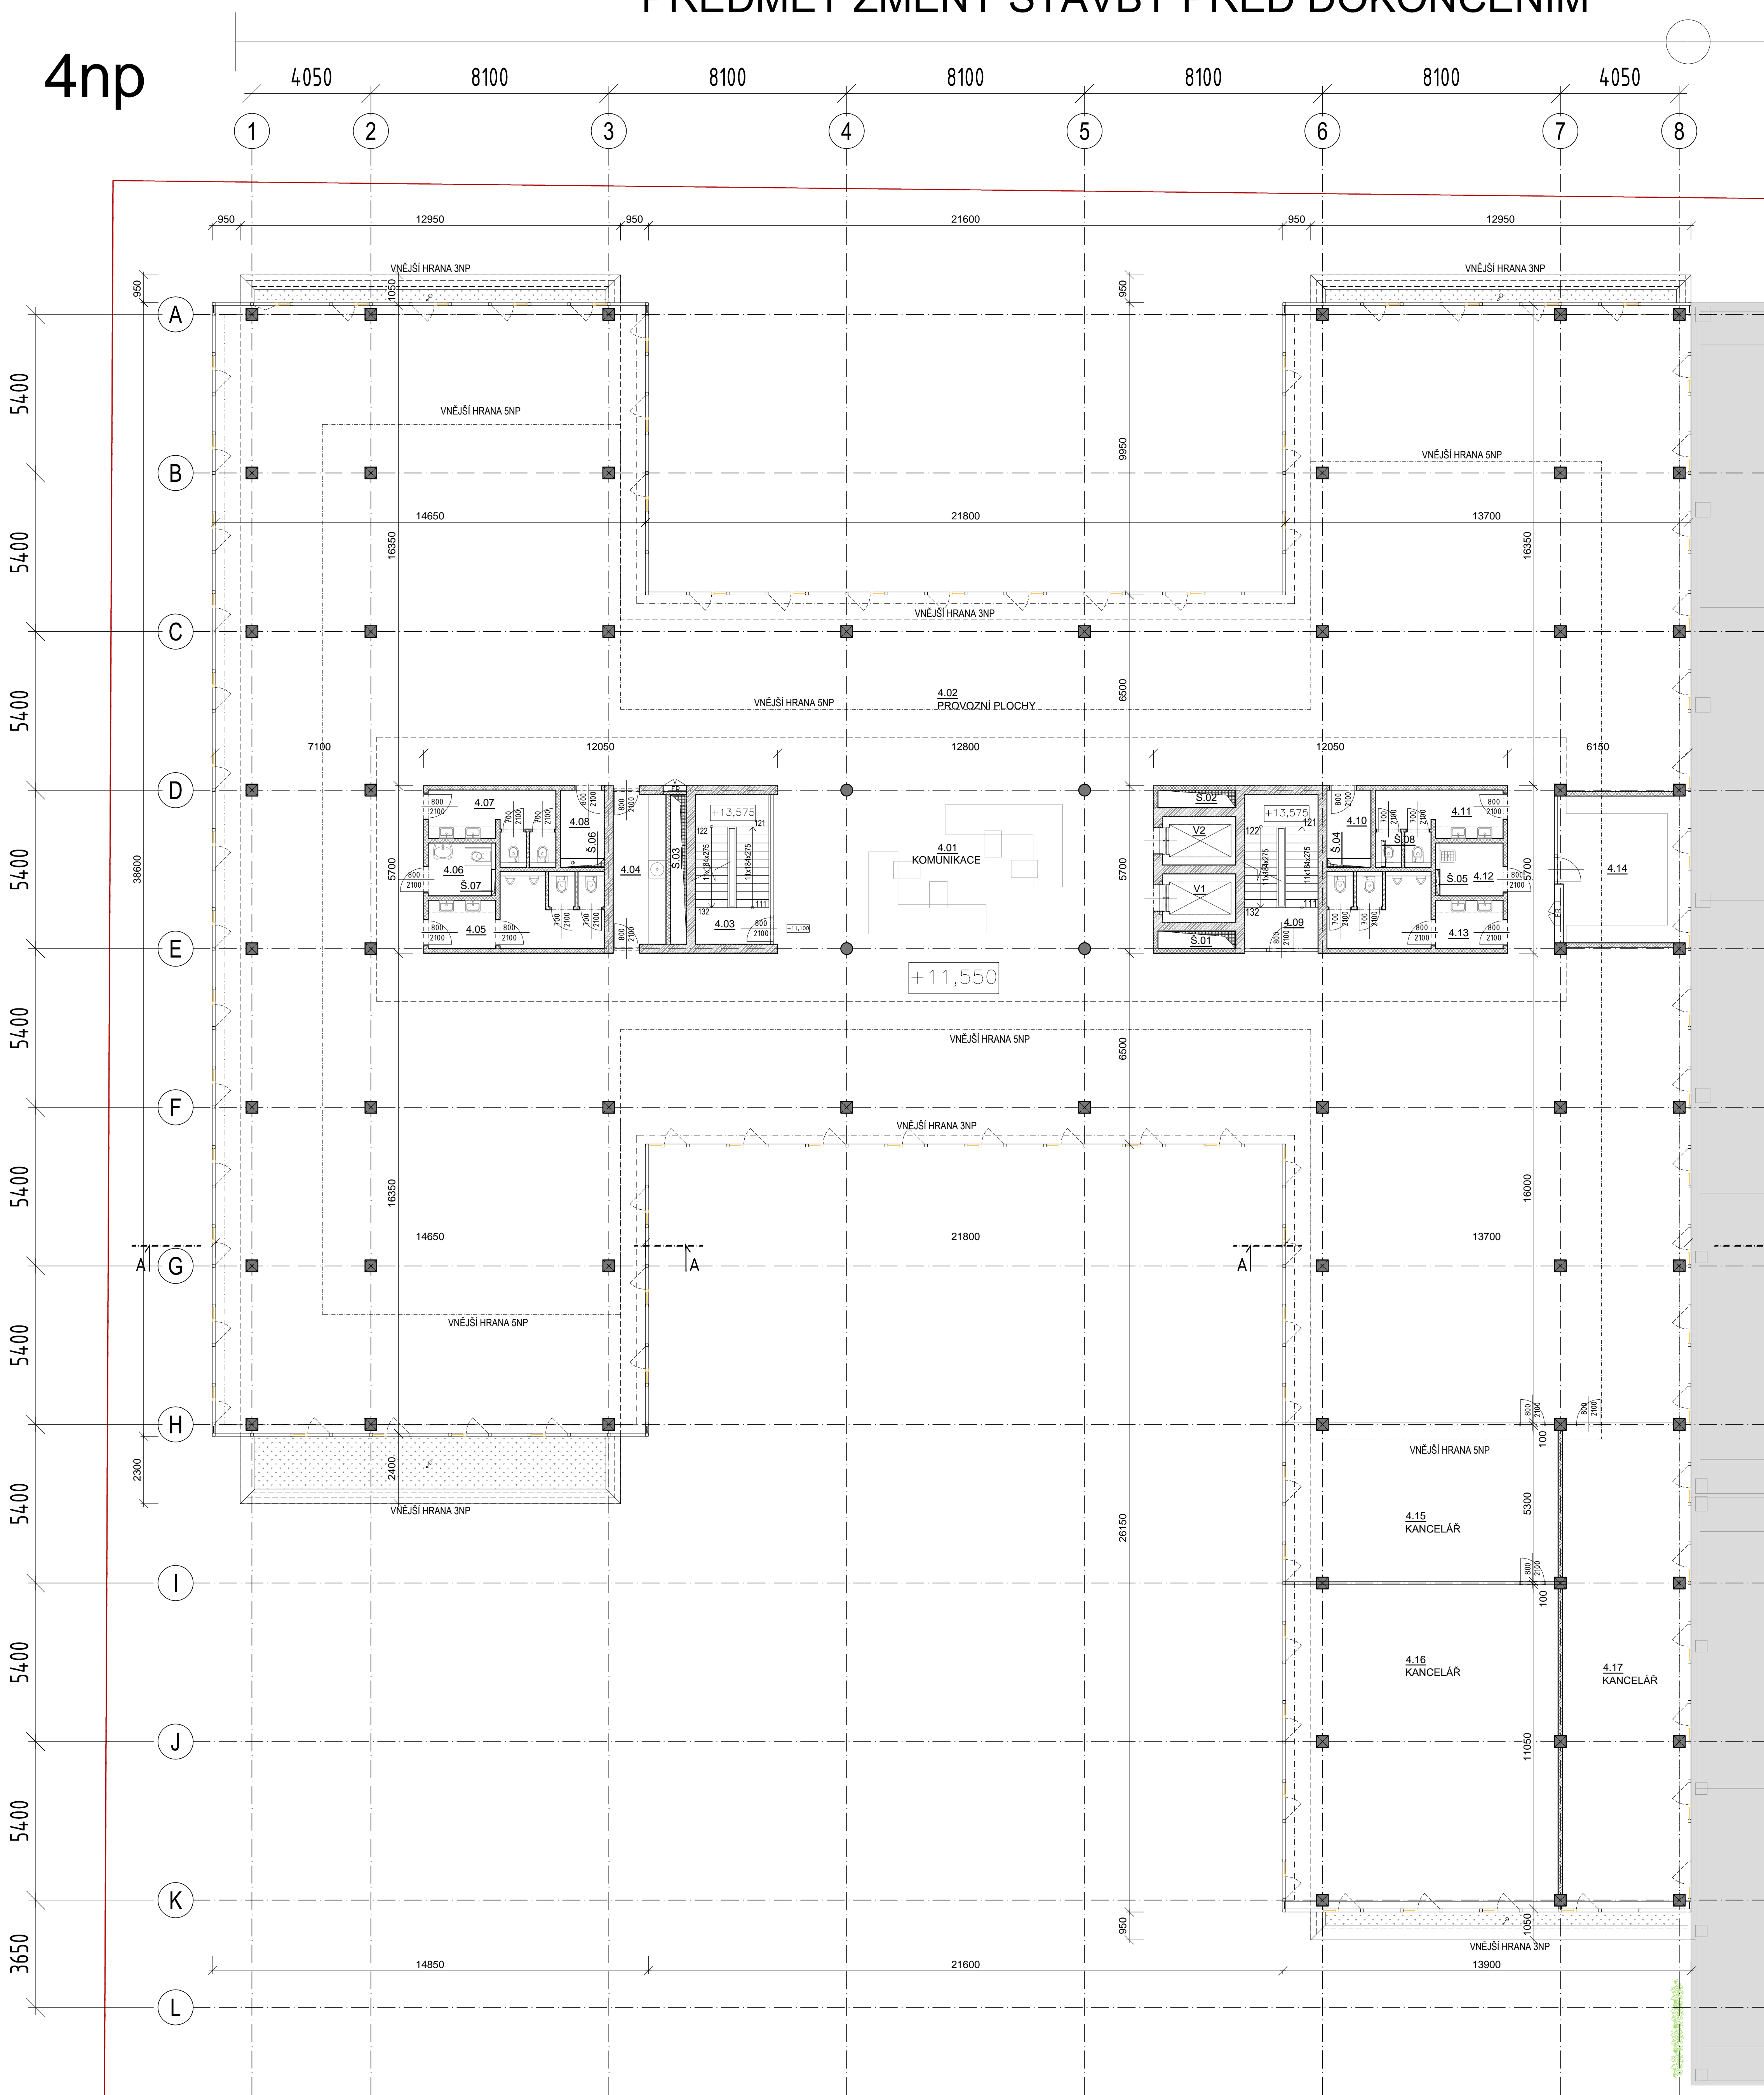

MÍST.	ÚČEL MÍSTNOSTI	PLOCHA A [m <sup>2</sup> ]	S.V. [m]	PODLAHA	STĚNY	STROP/PODHL ED	POZNÁMKA
4.01	KOMUNIKACE	583.82	2.90	LINOLEUM	SÁDROVÁ OM.	SDK PEVNÝ	
4.02	PROVOZNÍ PLOCHA	1078.91	2.90	LINOLEUM	SÁDROVÁ OM.	RASTROVÝ	
4.03	SCHODIŠTĚ I.	13.00		PREFA SCHODY + EPOXIDOVÝ NÁTĚR	NÁTĚR BETON	-	
4.04	KUCHYŇKA	9.72	2.90	KERAM ICKÁ DLAŽBA	SÁDROVÁ OM.	SDK PEVNÝ	
4.05	WC MUŽI	12.47	2.70	KERAM ICKÁ DLAŽBA	KER. OBKLAD	SDK PEVNÝ	OBKLAD 2,1m
4.06	WC ZTP	4.00	2.70	KERAM ICKÁ DLAŽBA	KER. OBKLAD	SDK PEVNÝ	OBKLAD 2,1m
4.07	WC ŽENY	8.51	2.70	KERAM ICKÁ DLAŽBA	KER. OBKLAD	SDK PEVNÝ	OBKLAD 2,1m
4.08	SERVER	3.49	2.70	KERAM ICKÁ DLAŽBA	KER. OBKLAD	SDK PEVNÝ	OBKLAD 1,5m
4.09	SCHODIŠTĚ II.	13.12	0.00	PREFA SCHODY + EPOXIDOVÝ NÁTĚR	NÁTĚR BETON	-	
4.10	SERVER	3.49	2.70	KERAM ICKÁ DLAŽBA	KER. OBKLAD	SDK PEVNÝ	OBKLAD 1,5m
4.11	WC ŽENY	8.51	2.70	KERAM ICKÁ DLAŽBA	KER. OBKLAD	SDK PEVNÝ	OBKLAD 2,1m
4.12	ÚKLODVÁ MÍSTNOST	4.00	2.70	KERAM ICKÁ DLAŽBA	KER. OBKLAD	SDK PEVNÝ	OBKLAD 2,1m
4.13	WC MUŽI	12.47	2.70	KERAM ICKÁ DLAŽBA	KER. OBKLAD	SDK PEVNÝ	OBKLAD 2,1m
4.14	KUCHYŇKA	20.35	2.90	KERAM ICKÁ DLAŽBA	SÁDROVÁ OM.	SDK PEVNÝ	
4.15	KANCELÁŘ	49.16	3.00	LINOLEUM	-	RASTROVÝ	
4.16	KANCELÁŘ	99.91	3.00	LINOLEUM	-	RASTROVÝ	
4.17	KANCELÁŘ	69.25	3.00	LINOLEUM	-	RASTROVÝ	
PLOCHA CELKEM		1994.19					

LEGENDA MATERIÁLŮ	
	ZDIVO KERAMICKÉ POROTHERM 19 AKU Profi NA TENKÉ SPÁRY
	VNITŘNÍ PŘÍČKOVÉ ZDIVO KERAMICKÉ POROTHERM 14 Profi NA TENKÉ SPÁRY
	ZDIVO Z BETONOVÝCH TVÁRNIC TL.200mm S BETONOVOU VÝPLNÍ A VÝZTUŽÍ (VIZ STATIKA)
	ŽELEZOBETONOVÉ KONSTRUKCE, BUŽE VIZ STATIKA
	PROSTÝ BETON, BUŽE VIZ VÝPIS SKLADEB
	MINERÁLNÍ TEPELNÁ IZOLACE, BUŽE VIZ VÝPIS SKLADEB
	TEPELNÁ IZOLACE POLYSTYREN EPS, BUŽE VIZ VÝPIS SKLADEB
	TEPELNÁ IZOLACE POLYSTYREN XPS, BUŽE VIZ VÝPIS SKLADEB
	FENOLICKÁ PĚNA, BUŽE VIZ VÝPIS SKLADEB
	ROSTLÝ TERÉN
	ZHUTNĚNÝ ŠTĚRKOPÍSKOVÝ NÁSPY 16/32
	ZHUTNĚNÝ NÁSPY VÝKOPKU
	POVLAKOVÁ HYDROIZOLACE, BUŽE VIZ VÝPIS SKLADEB

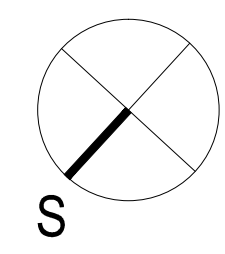

Výrobní, obchodní, vývojové a školící centrum společnosti Inteltek

±0.000 = 238,000 m.n.Bař.m.

INVESTOR: Inteltek Invest a.s.  
Erzbe Roudky 1291/4, 627 00 Brno

PROJEKTANT: BUKOLSKÝ ARCHITEKT, s.r.o.  
Ústní 42, 602 00 Brno  
M. JAROK PRAC.  
Marta Bukalová

Tel./fax: 420 541 210 348, MAIL: s@intel@bukolskyarchitekt.cz

VÝKRESOVATEL: ZDPP PRAC.  
Marta Bukalová

Název přílohy: D.1.1. Architektonicko-stavební řešení

Název: Půdorys 4.NP

Fáze: Dokumentace pro změnu stavby před dokončením  
Datum: 03/2019

Ref. CAD: -  
Formát: I2xAL  
Měřítko: 1:100  
Číslo výkresu: D.1.1.7  
9.8.2019 8:07:45