


PŘEDMĚT ZMĚNY STAVBY PŘED DOKONČENÍM

5np

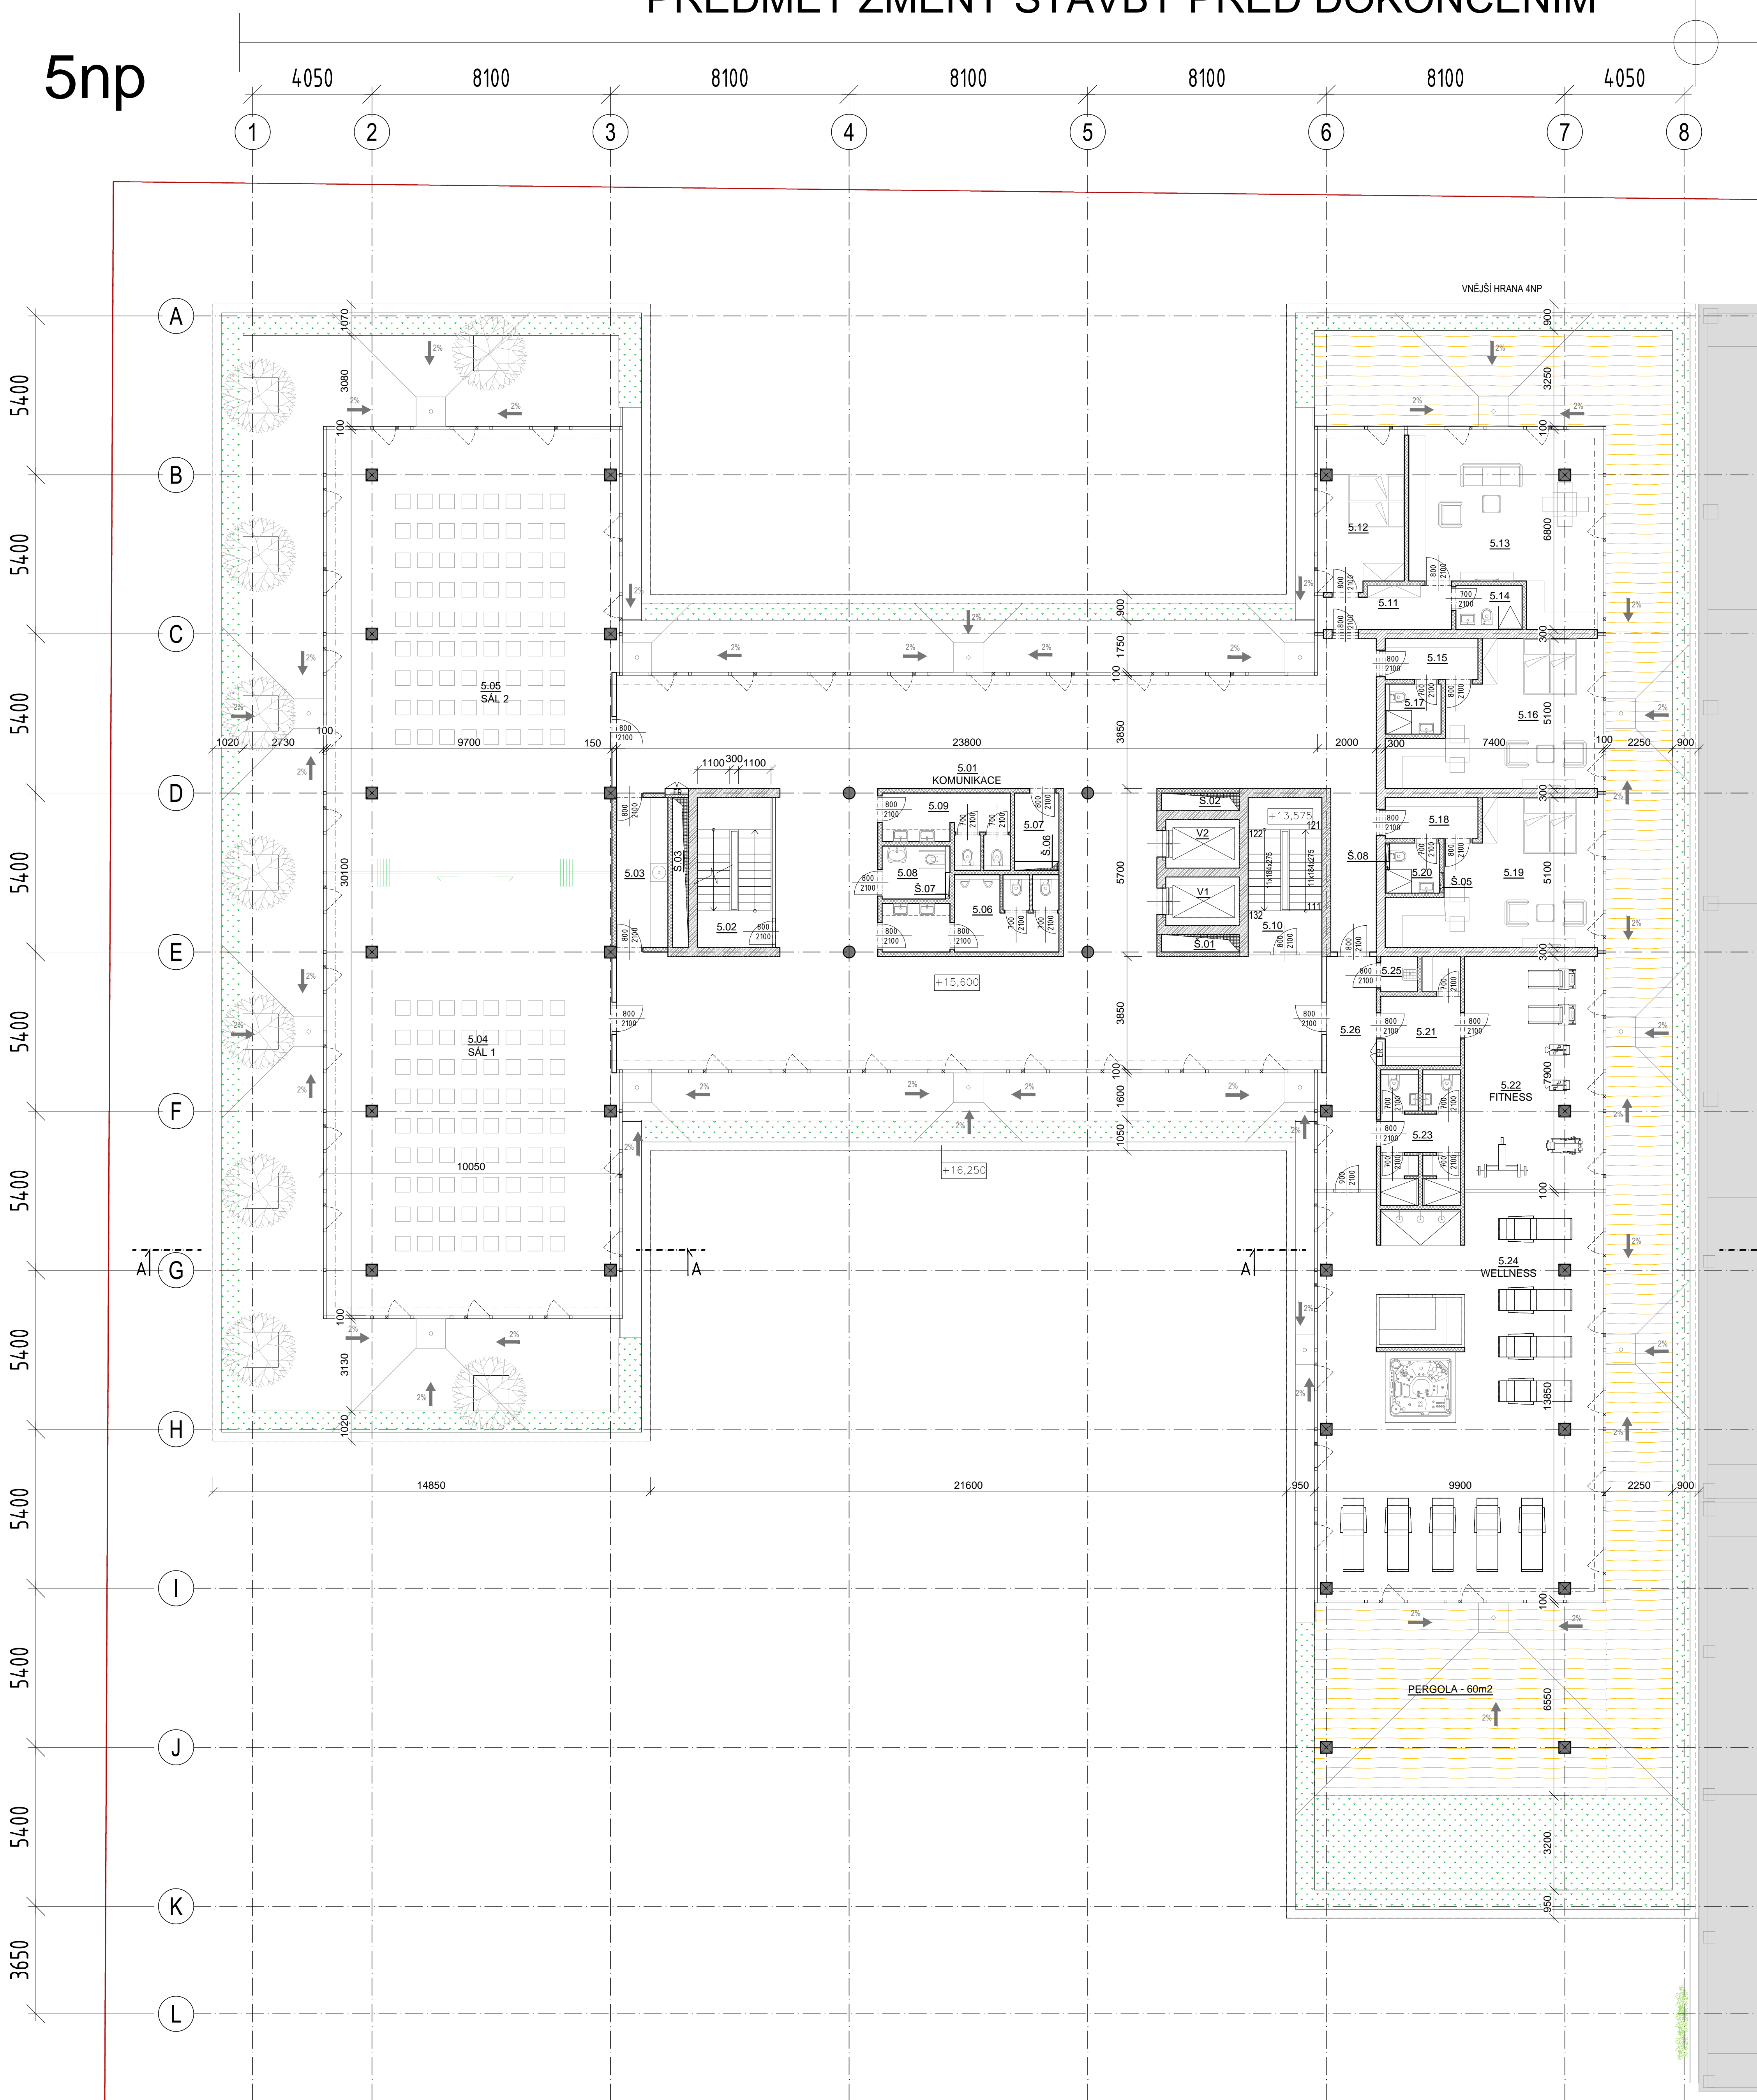

LEGENDA MÍSTNOSTÍ 5NP

MÍST	ÚČEL MÍSTNOSTI	PLOCH A [m²]	S.V. [m]	PODLAHA	STĚNY	STROP/PODHL ED	POZNÁMKA
5.01	KOMUNIKACE	205.92	2.9	LINOLEUM	SÁDROVÁ OM.	SDK PEVNÝ	
5.02	SCHODIŠTĚ I	13.00	3.25	KERAMICKÁ DLAŽBA	NÁTĚR BETON	-	
5.03	KUCHYŇKA	8.93	2.9	LINOLEUM	SÁDROVÁ OM.	SDK PEVNÝ	
5.04	KONFERENČNÍ SÁL 1	147.56	2.9	LINOLEUM	SÁDROVÁ OM.	RASTROVÝ	
5.05	KONFERENČNÍ SÁL 2	147.56	2.9	LINOLEUM	SÁDROVÁ OM.	RASTROVÝ	
5.06	WC MUŽI	12.47	2.7	KERAMICKÁ DLAŽBA	KER. OBKLAD	SDK PEVNÝ	OBKLAD 2,1m
5.07	SERVER	3.49	2.7	KERAMICKÁ DLAŽBA	KER. OBKLAD	SDK PEVNÝ	OBKLAD 1,5m
5.08	WC ŽENY	4.00	2.7	KERAMICKÁ DLAŽBA	KER. OBKLAD	SDK PEVNÝ	OBKLAD 2,1m
5.09	WC ŽENY	8.51	2.7	KERAMICKÁ DLAŽBA	KER. OBKLAD	SDK PEVNÝ	OBKLAD 2,1m
5.10	SCHODIŠTĚ II - PODESTA	3.50	3.25	KERAMICKÁ DLAŽBA	NÁTĚR BETON	-	
5.25	UKLIDOVÁ MÍSTNOST	1.50	2.7	KERAMICKÁ DLAŽBA	SÁDROVÁ OM.	RASTROVÝ	
5.26	CHODBA	14.62	2.7	LINOLEUM	SÁDROVÁ OM.	RASTROVÝ	

PRACOVNÍ BYT 1

5.11	PŘEDSÍN	6.15	2.9	KERAMICKÁ DLAŽBA	SÁDROVÁ OM.	SDK PEVNÝ	
5.12	POKOJ	15.81	2.9	KERAMICKÁ DLAŽBA	SÁDROVÁ OM.	SDK PEVNÝ	
5.13	POKOJ + KK	38.30	2.9	KERAMICKÁ DLAŽBA	SÁDROVÁ OM.	SDK PEVNÝ	
5.14	KOUPELNA+WC	3.38	2.7	KERAMICKÁ DLAŽBA	KER. OBKLAD	SDK PEVNÝ	OBKLAD 2,1m

PRACOVNÍ BYT 2

5.15	PŘEDSÍN	4.41	2.9	KERAMICKÁ DLAŽBA	SÁDROVÁ OM.	SDK PEVNÝ	
5.16	POKOJ + KK	28.87	2.9	KERAMICKÁ DLAŽBA	SÁDROVÁ OM.	SDK PEVNÝ	
5.17	KOUPELNA + WC	3.23	2.7	KERAMICKÁ DLAŽBA	KER. OBKLAD	SDK PEVNÝ	OBKLAD 2,1m


PRACOVNÍ BYT 3

5.18	PŘEDSÍN	4.41	2.9	KERAMICKÁ DLAŽBA	SÁDROVÁ OM.	SDK PEVNÝ	
5.19	POKOJ + KK	28.97	2.9	KERAMICKÁ DLAŽBA	SÁDROVÁ OM.	SDK PEVNÝ	
5.20	KOUPELNA + WC	3.15	2.7	KERAMICKÁ DLAŽBA	KER. OBKLAD	SDK PEVNÝ	OBKLAD 2,1m

5.21	ŠATNA	8.02	2.9	KERAMICKÁ DLAŽBA	SÁDROVÁ OM.	SDK PEVNÝ	
5.22	FITNESS	37.13	2.9	KOBEREC	SÁDROVÁ OM.	SDK PEVNÝ	
5.23	WC + SPRCHY	11.26	2.7	KERAMICKÁ DLAŽBA	KER. OBKLAD	SDK PEVNÝ	OBKLAD 2,1m
5.24	WELLNESS	120.57	2.9	KERAMICKÁ DLAŽBA	KER. OBKLAD	SDK PEVNÝ	OBKLAD 2,1m

LEGENDA MATERIÁLŮ

- ZDIVO KERAMICKÉ POROTHERM 19 AKU Profi NA TENKÉ SPÁRY
- VNITŘNÍ PŘÍČKOVÉ ZDIVO KERAMICKÉ POROTHERM 14 Profi NA TENKÉ SPÁRY
- ZDIVO Z BETONOVÝCH TVÁRNIC TL.200mm S BETONOVOU VÝPLNÍ A VÝZTUŽÍ (VIZ STATIKA)
- ŽELEZOBETONOVÉ KONSTRUKCE, BLIŽE VIZ STATIKA
- PROSTÝ BETON, BLIŽE VIZ VÝPIS SKLADEB
- MINERÁLNÍ TEPELNÁ IZOLACE, BLIŽE VIZ VÝPIS SKLADEB
- TEPELNÁ IZOLACE POLYSTYREN EPS, BLIŽE VIZ VÝPIS SKLADEB
- TEPELNÁ IZOLACE POLYSTYREN XPS, BLIŽE VIZ VÝPIS SKLADEB
- FENOLICKÁ PĚNA, BLIŽE VIZ VÝPIS SKLADEB
- ROSTLÝ TERÉN
- ZHUTNĚNÝ ŠTĚRKOPÍSKOVÝ NÁSP 16/32
- ZHUTNĚNÝ NÁSP VÝKOPKU
- PŮVLAŽKOVÁ HYDROIZOLACE, BLIŽE VIZ VÝPIS SKLADEB

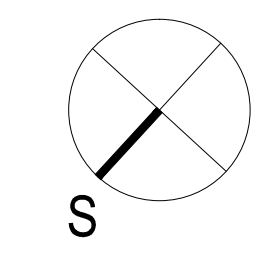

Výrobní, obchodní, vývojové a školící centrum společnosti Intelek

±0.000 = 238,000 m.Bel.m.

INVESTOR: Intelek Invest a.s.
Erzbe Roudky 1291/4, 627 00 Brno

PROJEKTANT: BUKOLSKÝ ARCHITEKT, s.r.o.
Ústředí 42, 602 00 Brno
M. JAKOUB PŘED.
Marta Bukolská
Tel./fax: 420 541 210 348, MAIL: smlouva@bukolskyarchitekt.cz
VYPRACOVAL: ZDPP PRŮJ.
Marta Bukolská

Název přílohy: D.1.1. Architektonicko-stavební řešení

Název: Půdorys 5.NP

Fáze: Dokumentace pro změnu stavby před dokončením
Datum: 03/2019

Ref. CAD: -
Formát: I2xL4
Měřítko: 1:100
Číslo výkresu: D.1.18
9.8.2019 8:08:07