


# PŘEDMĚT ZMĚNY STAVBY PŘED DOKONČENÍM

## střecha




## střecha střechy

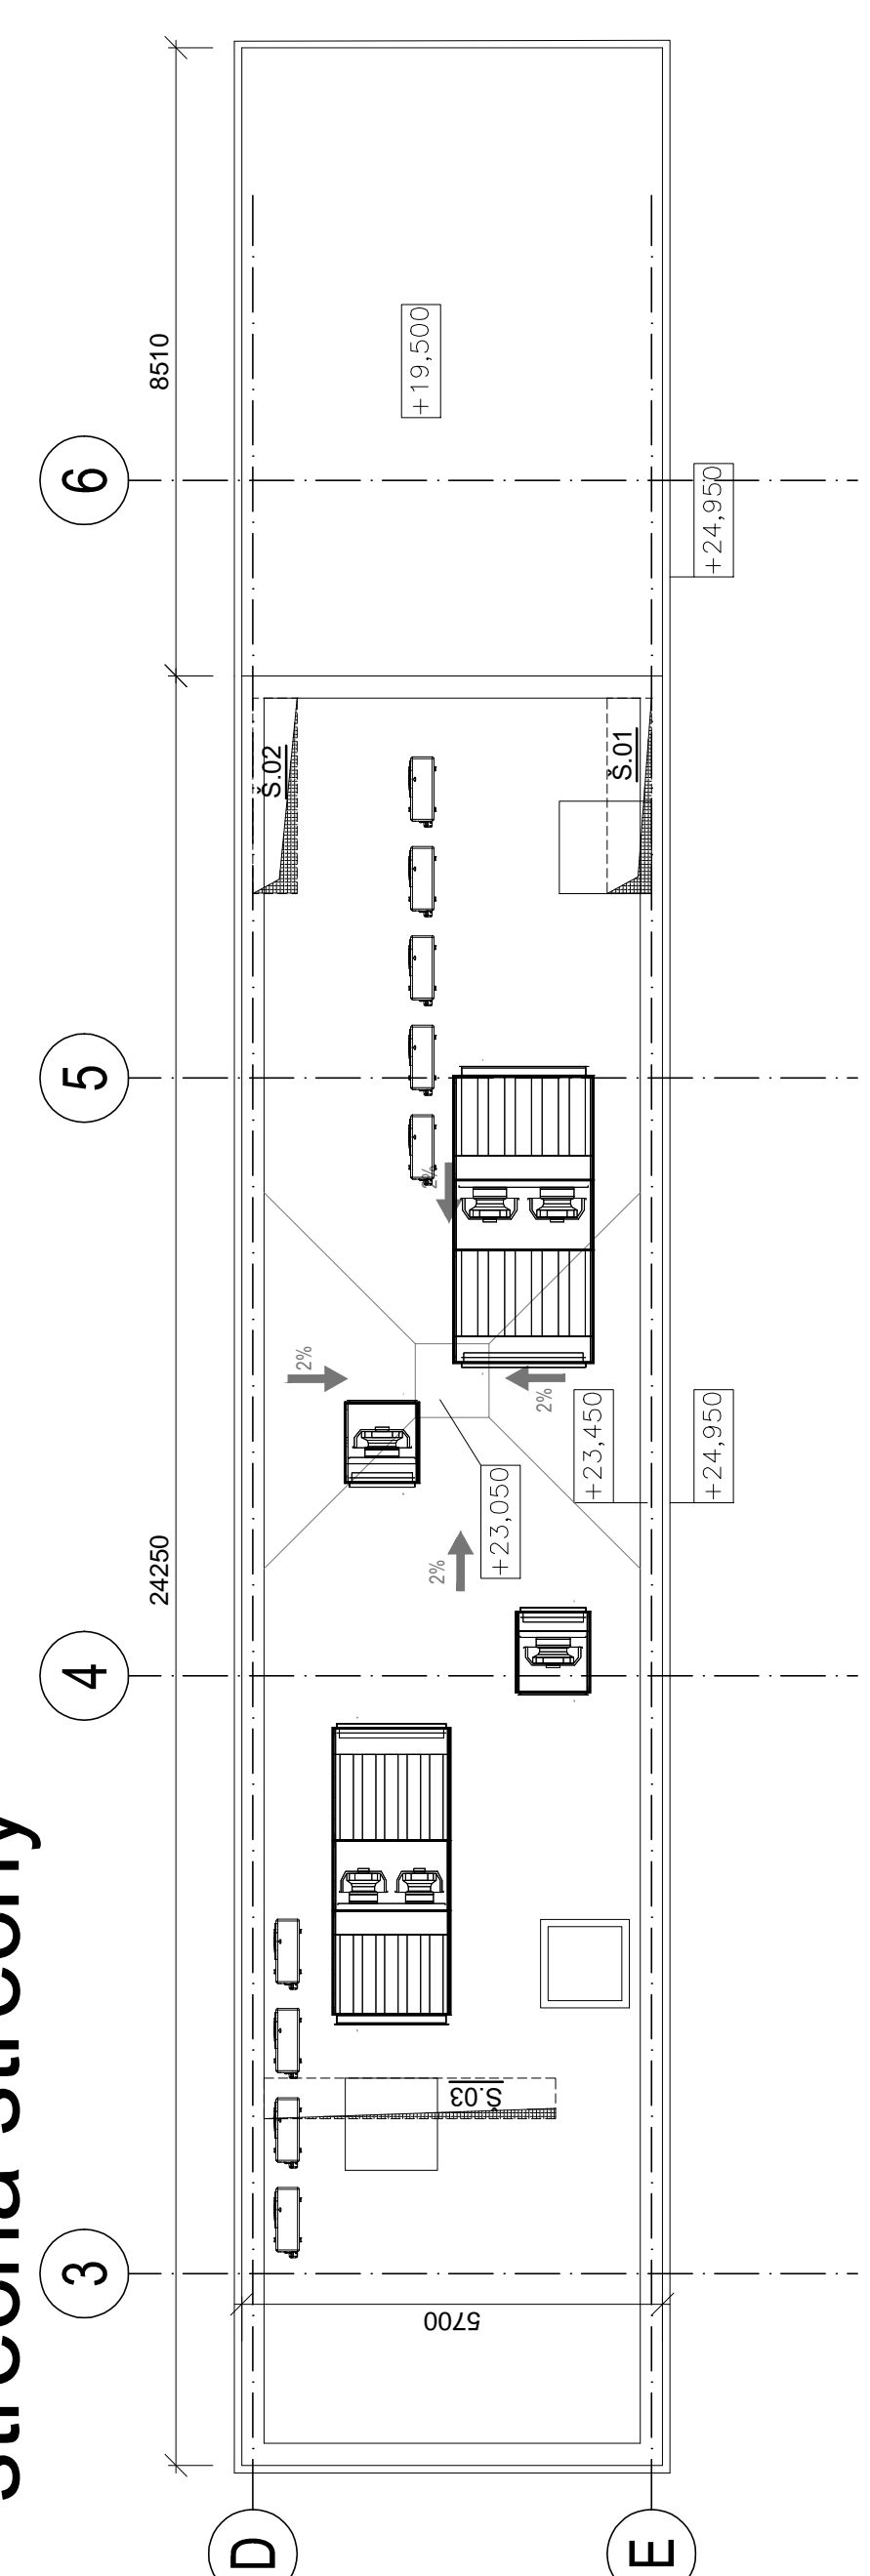

MÍST.	ÚČEL MÍSTNOSTI	PLOCHA A [m²]	S.V. [m]	PODLAHA	STĚNY	STROP/PODHL. ED	POZNÁMKA
6.01	SCHODIŠTĚ II - PODESTA	3.12	2,5	KERAMICKÁ DLAŽBA	NÁTĚR BETON	-	
6.02	ZÁLOŽNÍ ZDROJ	22.47	2,5	KERAMICKÁ DLAŽBA	SÁDROVÁ OM.	-	
6.03	TECH.M. FOTOVOLTAIKA	7.15	2,5	KERAMICKÁ DLAŽBA	SÁDROVÁ OM.	-	
6.04	TECH.M. VYTÁPĚNÍ	68.38	2,5	KERAMICKÁ DLAŽBA	SÁDROVÁ OM.	-	
PLOCHA CELKEM		101.14					

- LEGENDA MATERIÁLŮ**
- ZDIVO KERAMICKÉ POROTHERM 19 AKU Profi NA TENKÉ SPÁRY
  - VNITŘNÍ PŘÍČKOVÉ ZDIVO KERAMICKÉ POROTHERM 14 Profi NA TENKÉ SPÁRY
  - ZDIVO Z BETONOVÝCH TVÁRNIC TL.200mm S BETONOVOU VÝPLNÍ A VÝZTUŽÍ (VIZ STATIKA)
  - ŽELEZOBETONOVÉ KONSTRUKCE, BLÍŽE VIZ STATIKA
  - PROSTÝ BETON, BLÍŽE VIZ VÝPIS SKLADEB
  - MINERÁLNÍ TEPELNÁ IZOLACE, BLÍŽE VIZ VÝPIS SKLADEB
  - TEPELNÁ IZOLACE POLYSTYREN EPS, BLÍŽE VIZ VÝPIS SKLADEB
  - TEPELNÁ IZOLACE POLYSTYREN XPS, BLÍŽE VIZ VÝPIS SKLADEB
  - FENOLICKÁ PĚNA, BLÍŽE VIZ VÝPIS SKLADEB
  - ROSTLÝ TERÉN
  - ZHUTNĚNÝ ŠTĚRKOPÍSKOVÝ NÁSPV 16/32
  - ZHUTNĚNÝ NÁSPV VÝKOPKU
  - PŮVLAKOVÁ HYDROIZOLACE, BLÍŽE VIZ VÝPIS SKLADEB

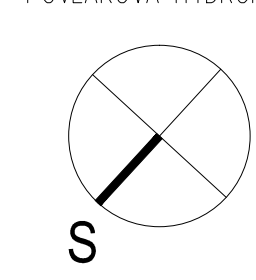

Výrobní, obchodní, vývojové a školící centrum společnosti Inteltek  
 +6 000 - 238 000 m.Bel.m.  
 INVESTOR: Inteltek Invest a.s.  
 Erzbe Roudky 1251/4, 627 00 Brno

PROJEKTANT: BUKOLSKÝ ARCHITEKT, s.r.o.  
 Ústní 42, 602 00 Brno  
 IČ: 263 689 188, DIČ: CZ263689188  
 M. JAKUB PRŮCHA, M. BUKOLSKÝ, M. BUKOLSKÝ  
 Tel./fax: 420 541 210 348, MAIL: s@inteltekarchitekt.cz  
 VYPRACOVAN: ZDPP PRŮCHA, M. BUKOLSKÝ

Název přílohy: **D.1.1. Architektonicko-stavební řešení**

Název: **Půdorys střechy**

Fáze: Dokumentace pro změnu stavby před dokončením  
 Datum: 03/2019  
 Ref. CAD: -  
 Formát: 12xAL  
 Měřítko: 1:100  
 Číslo výkresu: **D.1.19**  
 9.8.2019 8:08:39