



# PŮDORYS


1:50

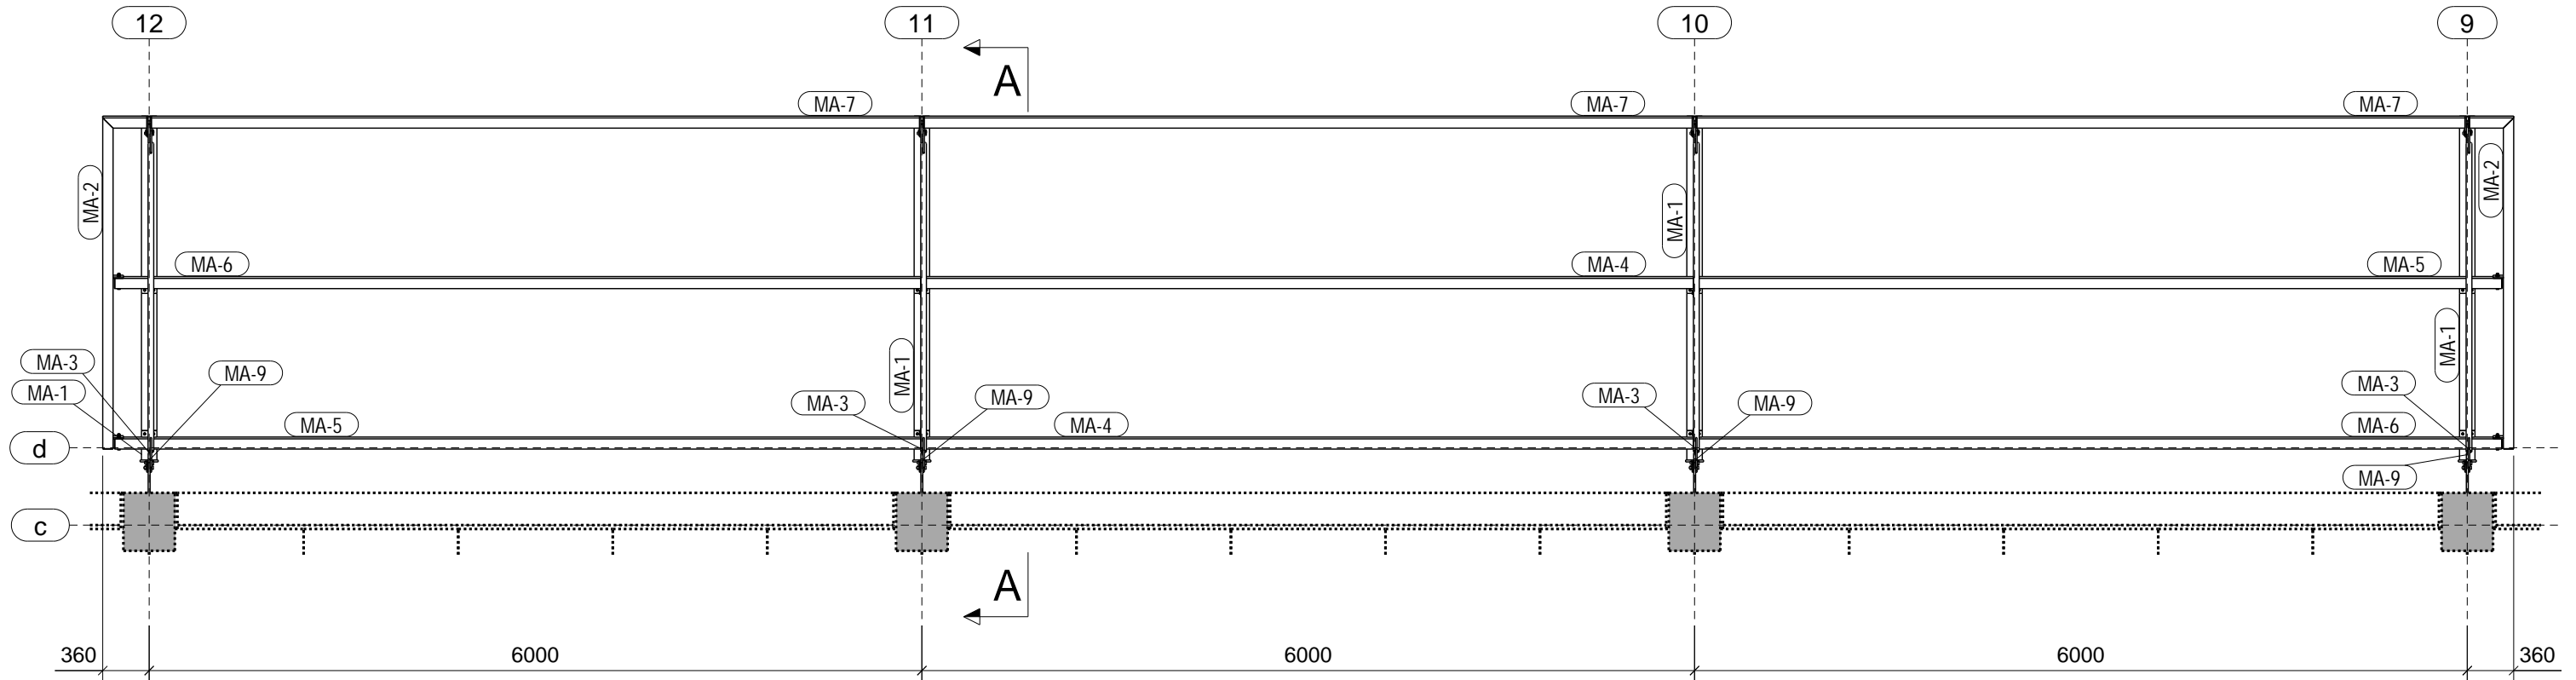


**A - A**  
1:25

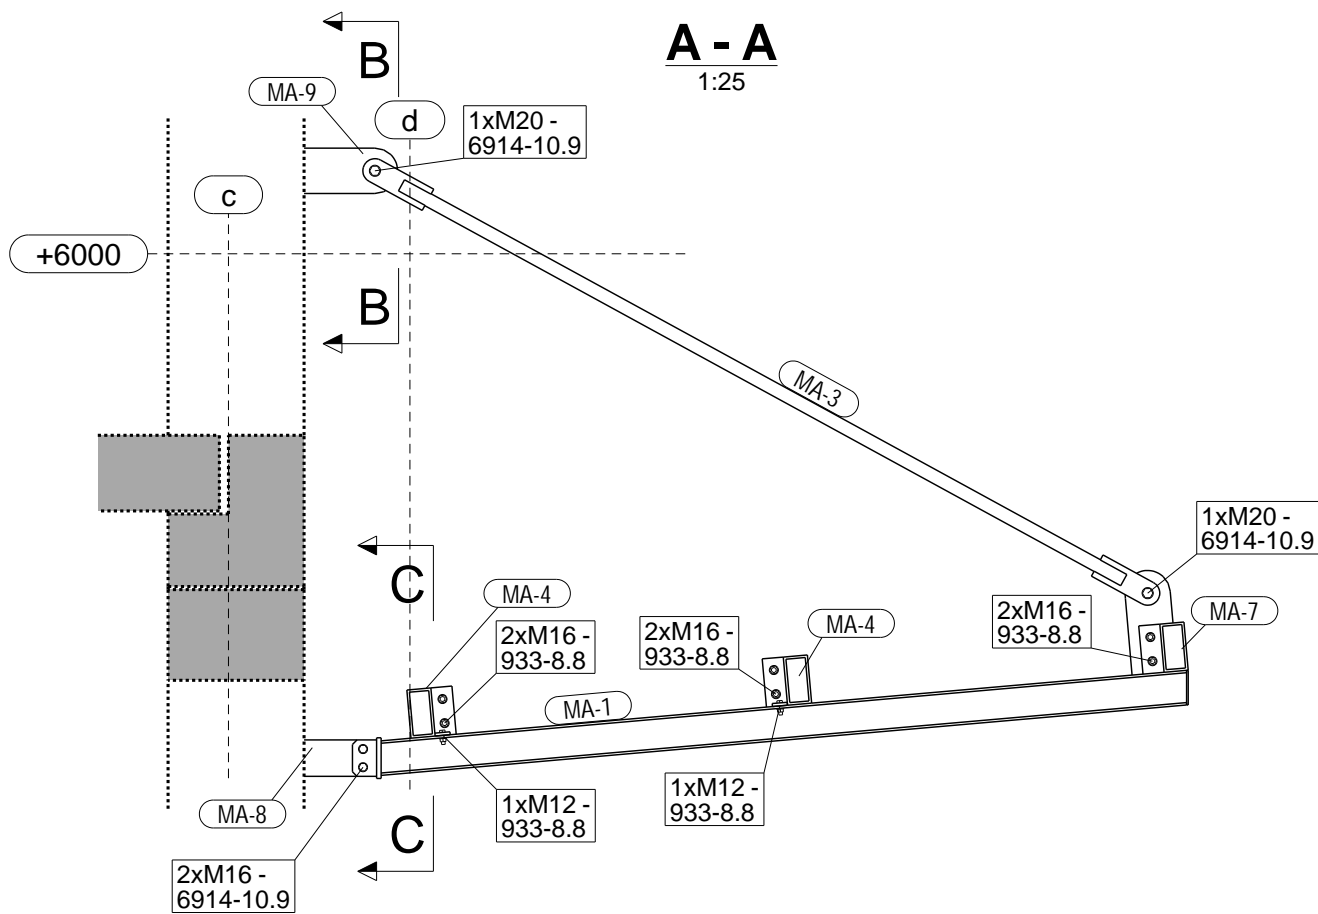

**C - C**  
1:10

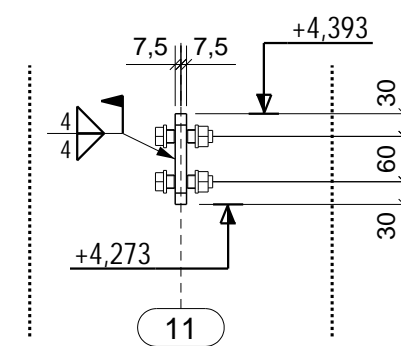

**B - B**  
1:10

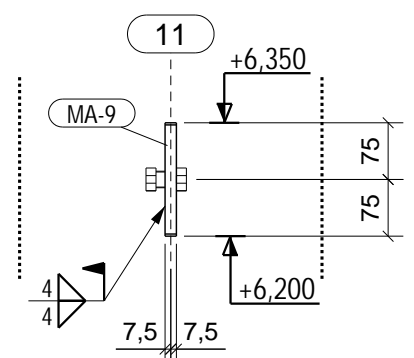

ČÍSLO / No.	MARK / ZNAČKA	POPIS REVIZE / REVISION DESCRIPTION	DATUM / DATE
SO 02A - OBJEKT VÝROBNÍ A SKLADOVÉ HALY			
Intelek Invest a.s. BRNO - ČERNOVICKÁ TERASA - 1.ETAPA			
NÁZEV VÝKRESU / DRAWING NAME	MARKÝZA		
AKCE / CONTRACT	INTELEK		
VYPRACOVAL / ELABORATED	R. Drahovský	VYDÁNO DNE / ISSUE	13.03.2015
ČÍSLO ZAKÁZKY / CONTRACT NO	1202.15	MĚŘITKA / SCALE	1:10 1:25
ČÍSLO VÝKRESU / DRAWING NUMBER	[2]	REVIZE / REVISION	0 FORMAT / FORMAT 420x297