


PŮDORYS

1:25

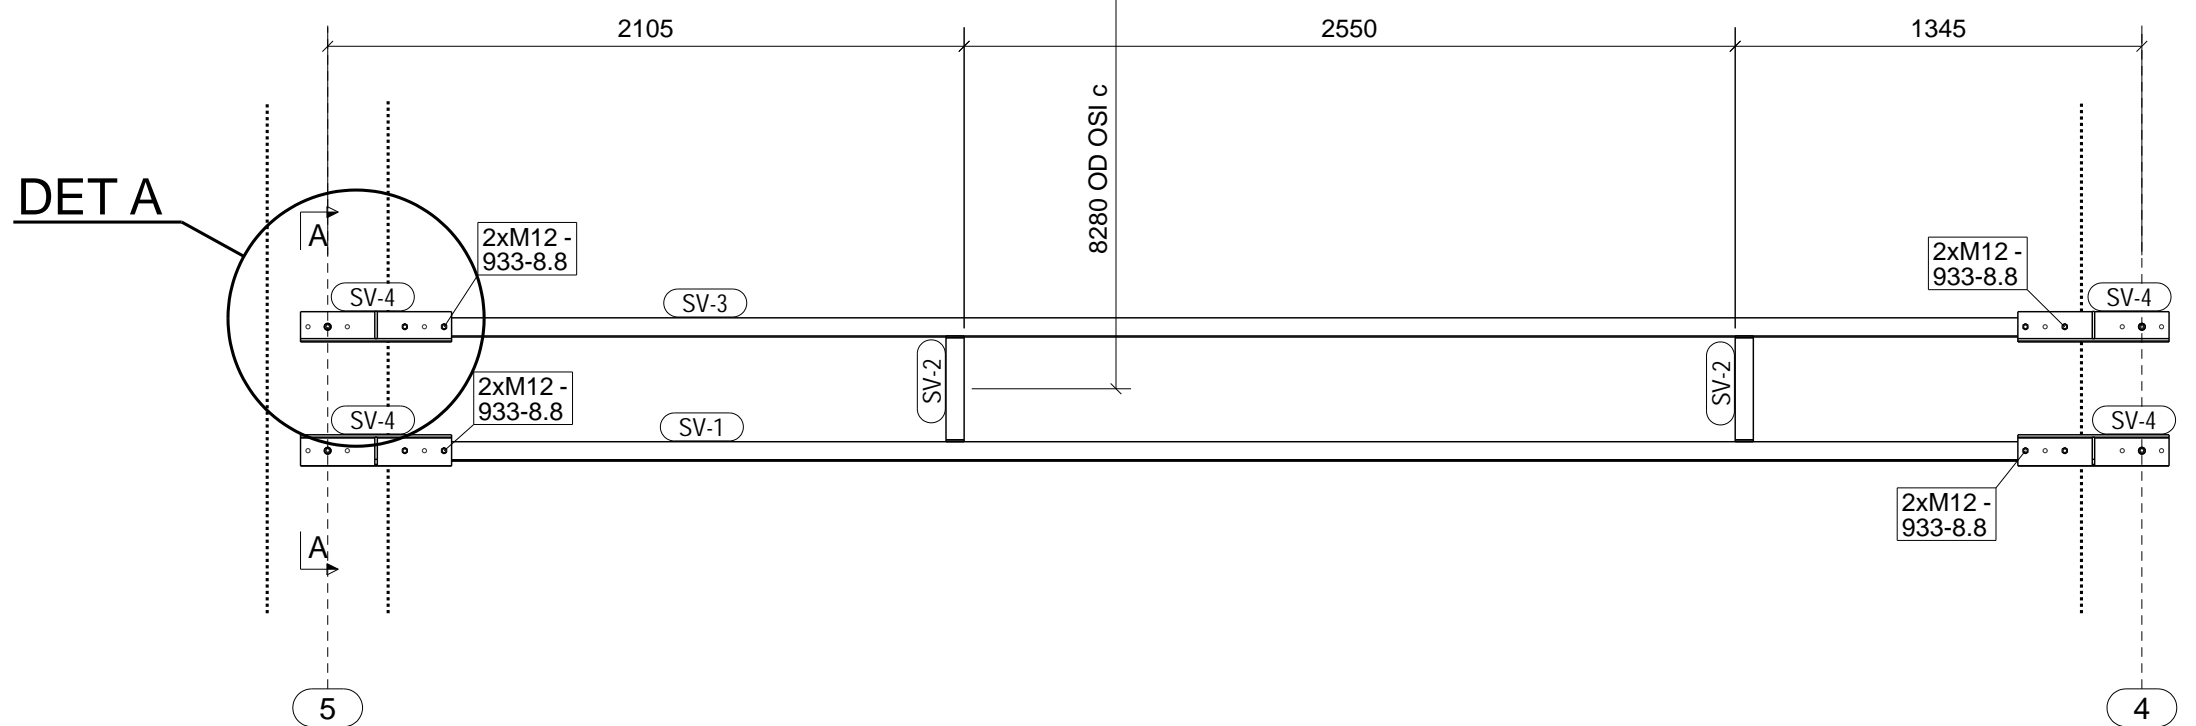


DET A

A - A


1:10


350

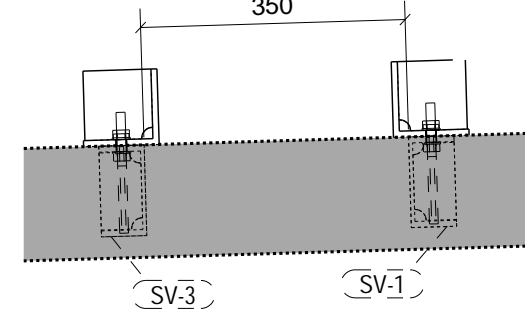

DET. - A

1:10

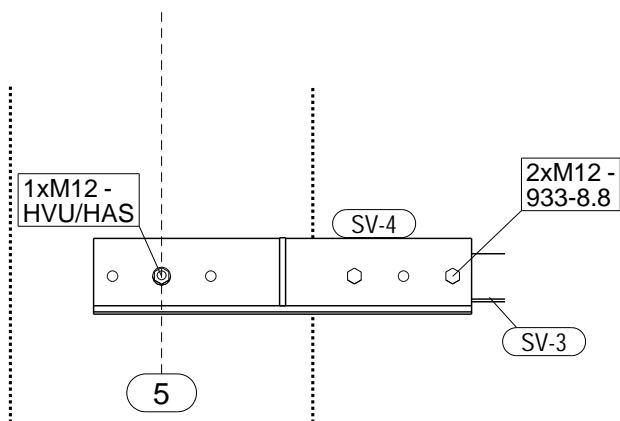

ČÍSLO / No.	MARK / ZNAČKA	POPIS REVIZE / REVISION DESCRIPTION	DATUM / DATE
SO 02A - OBJEKT VÝROBNÍ A SKLADOVÉ HALY			
Intelek Invest a.s. BRNO - ČERNOVICKÁ TERASA - 1.ETAPA			
NÁZEV VÝKRESU / DRAWING NAME	STŘEŠNÍ VÝMĚNA		
AKCE / CONTRACT	INTELEK		
VYPRACOVAL / ELABORATED	R. Drahovský	VYDÁNO DNE / ISSUE	31.03.2015
ČÍSLO ZAKÁZKY / CONTRACT NO	1202.15	MĚŘÍTKA / SCALE	1:10 1:25
ČÍSLO VÝKRESU / DRAWING NUMBER	[8]	REVIZE / REVISION	0 FORMAT / FORMAT 420x297