



PŮDORYS
1:30

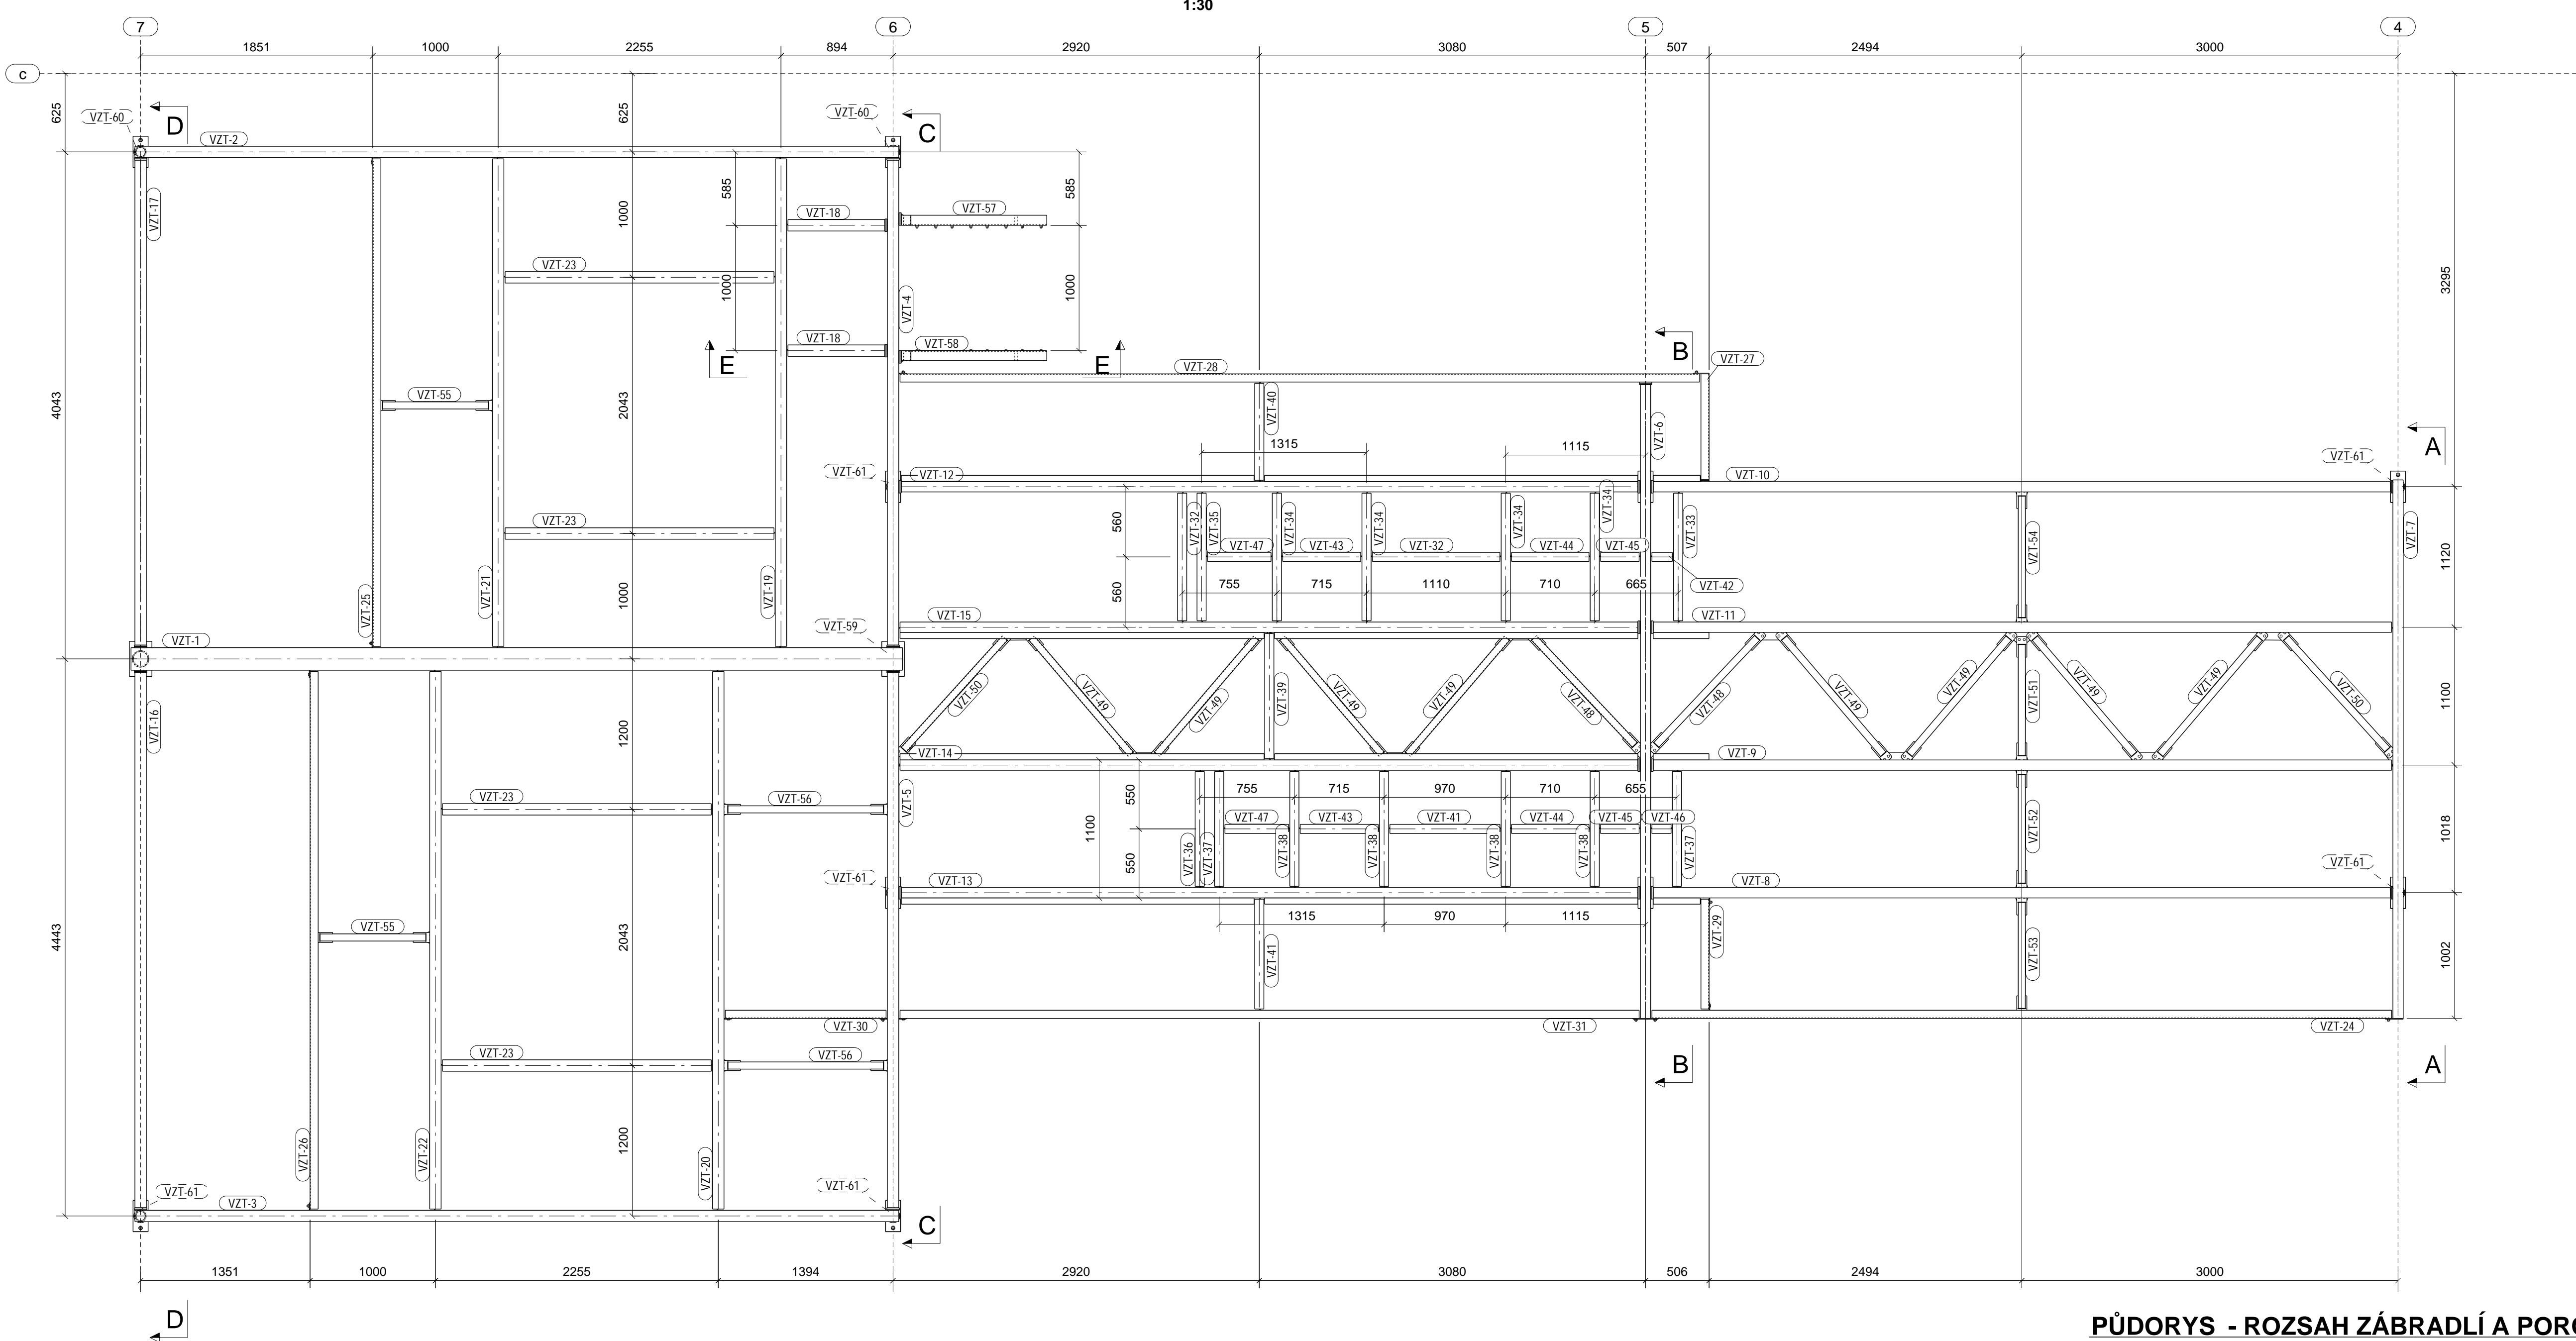

PŮDORYS - ROZSAH ZÁBRADLÍ A POROROŠTŮ
1:50

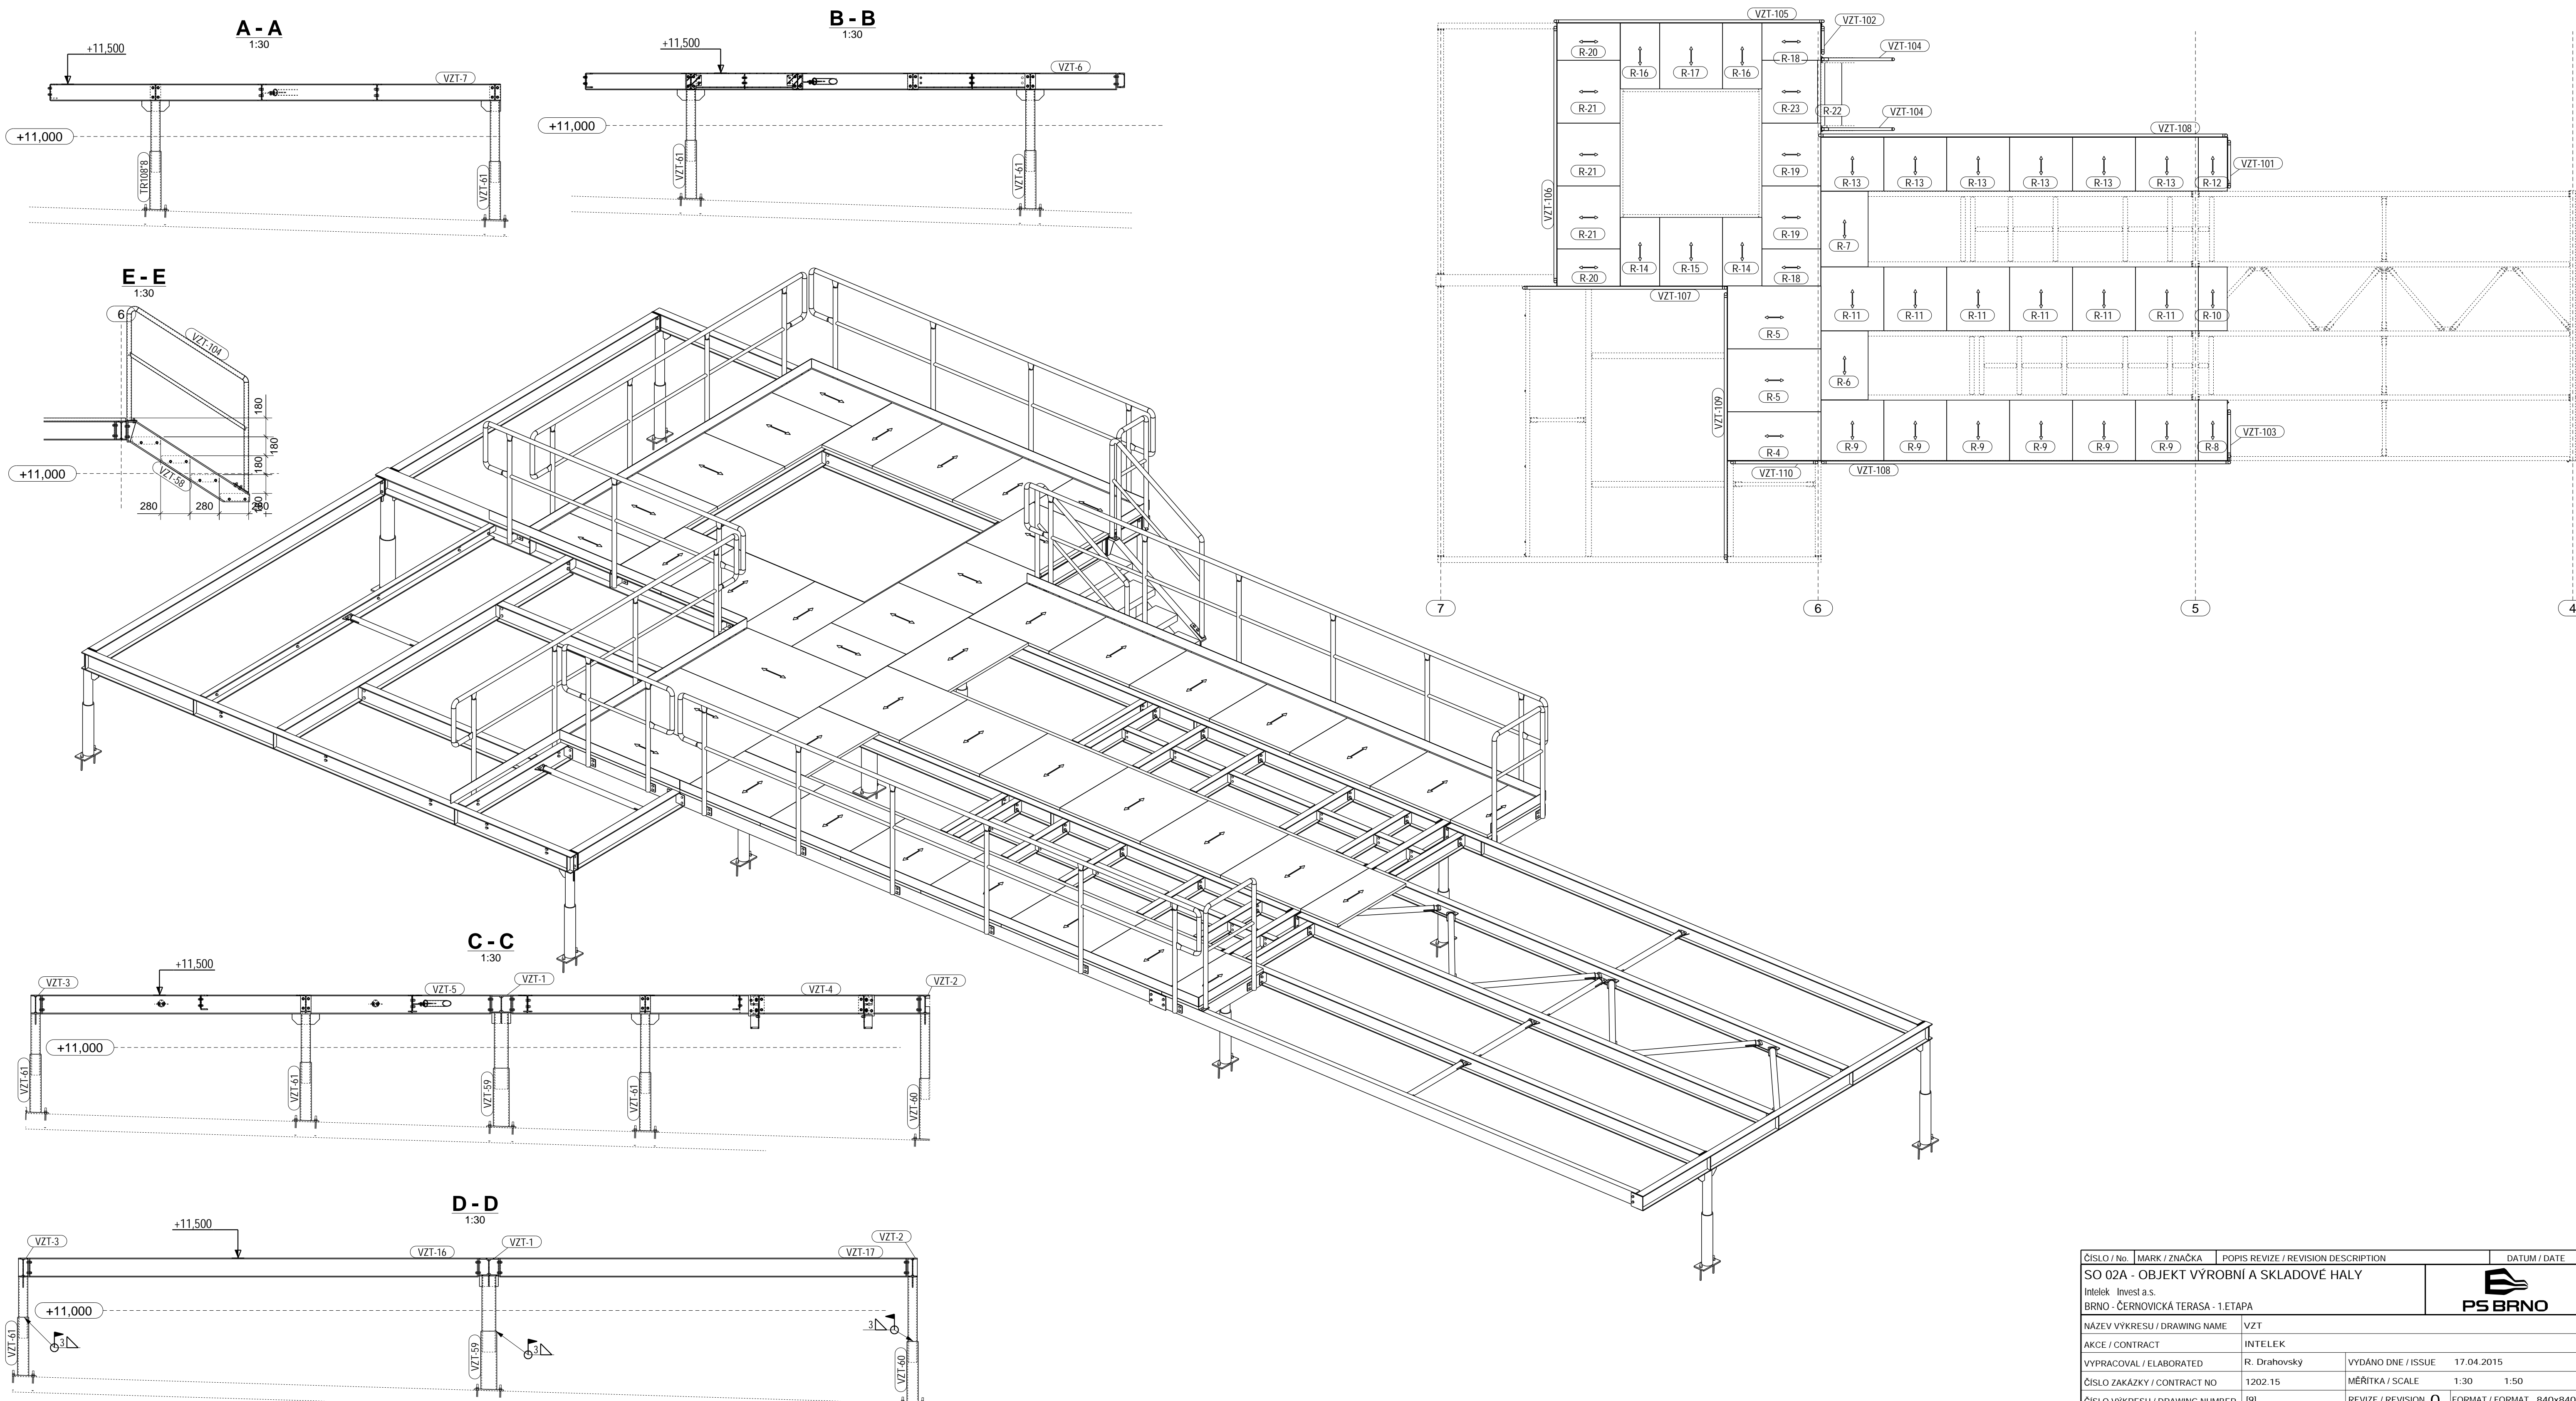

| ČÍSLO / NO. | MARK / ZNAČKA | POPIS REVIZE / REVISION DESCRIPTION | DATUM / DATE |
|---|---------------|-------------------------------------|-------------------------------|
| SO 02A - OBJEKT VÝROBNÍ A SKLADOVÉ HALY | | | |
| Inveik Invest a.s. | | | |
| BRNO - ČERNOVICKÁ TERASA - 1. ETAPA | | | |
| NÁZEV VÝKRESU / DRAWING NAME | | VZT | |
| AKCE / CONTRACT | | INTELEK | |
| VYPRACOVAL / ELABORATED | | R. Dražovský | VYDÁNO DNE / ISSUE 17.04.2015 |
| ČÍSLO ZAKÁZKY / CONTRACT NO | | 1202.15 | MĚŘÍTKA / SCALE 1:30 1:50 |
| ČÍSLO VÝKRESU / DRAWING NUMBER | | 09 | REVIZE / REVISION 0 |
| | | | FORMAT / FORMAT 840x840 |