


# PŘÍLOHA Č. 1 - ZMĚNA MÍSTNOSTI Č. 1.39d

## Řez A-A

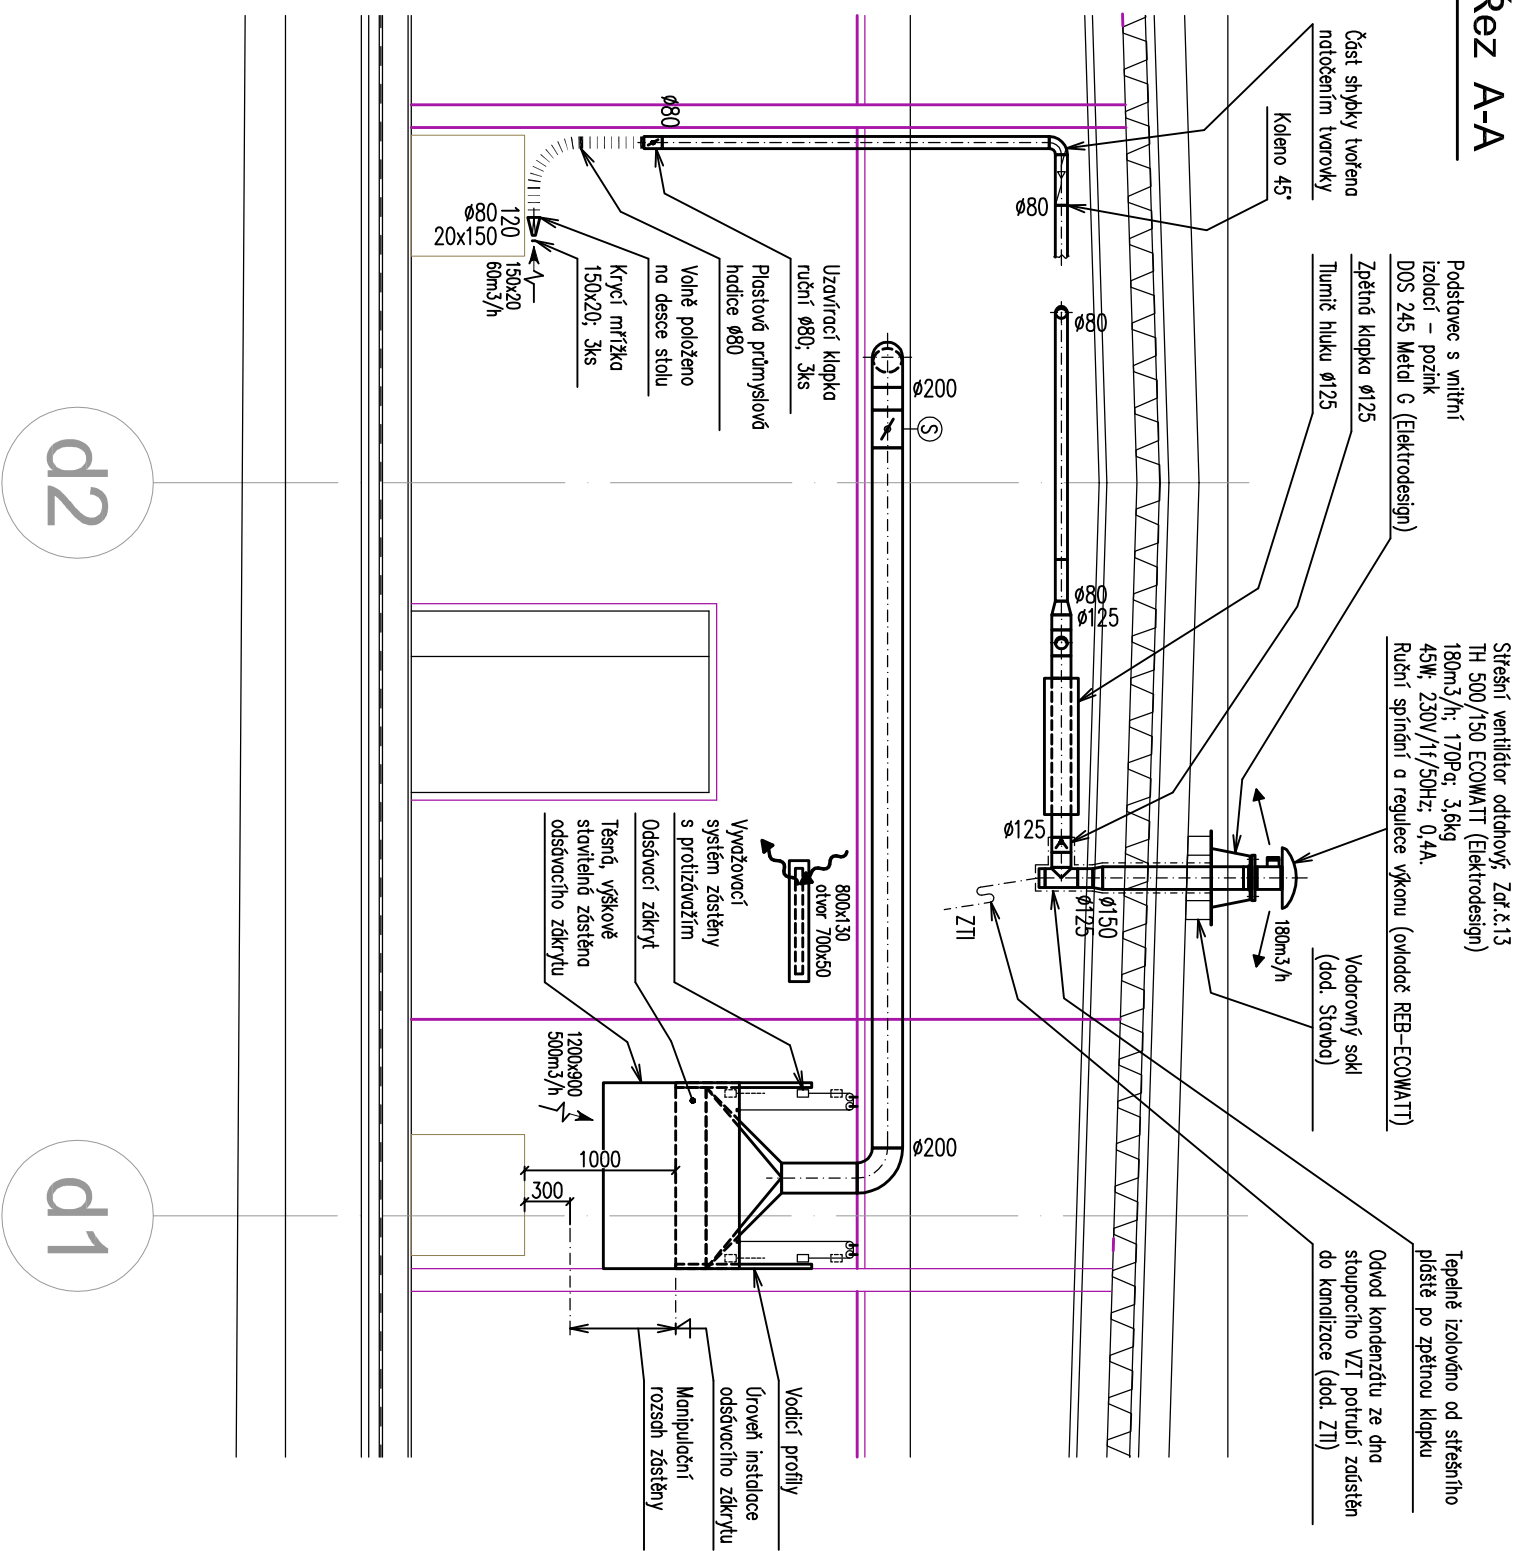

- Zprovožňování každého odsávacího místa se štěrbinou na ohebné hadici je ovládáno manuální manipulací s příslušnou uzavírací klapkou a současným ručním navýšením výkonu odsávacího ventilátoru pomocí nástěnného ovladače. Při uzavření odsávacího místa je nutné opět ručně snížit výkon ventilátoru, případně jej zcela vypnout a také uzavřít příslušnou uzavírací klapku.
- Zvedací zástěna ze dvou stran odsávacího zdkrytu (zástěna půdorysně ve tvaru "L"). S.H. zdkrytu +1,000m nad deskou stolu. Zástěna výškově stavitelná v rozmezí (0,3 až 1,0)m nad deskou stolu, vyvážena závažím na lankách přes kladky pro snazší manipulaci se zástěnou. Pohyb zástěny po vodících profilech. mezera mezi zástěnou a odsávacím zdkrytem opatřena těsněním proti přísávání falešného vzduchu.
- Konkrétní návrh zástěny (ATYP) odsávacího zdkrytu včetně zvedacího mechanismu s protizávažím je plně v kompetenci dodavatele zařízení.
- Vnitřní neoznačené poloměry čtyřhranných tvarovek 100 mm.
- Úhel zatočení neoznačených VZT oblouků 45° a 90°.



**SKUTEČNÉ PROVEDENÍ**  
Zakázka č. M143102  
10/2015  
Bc. Mlshuk

### JOSEF HOLEŠIŇSKÝ

VZDUCHOTECHNIKA  
Drážní 9, Brno 627 00; Tel.: 541 243 949-951  
E-mail.: josef.holesinsky@holesinsky.cz; URL.: www.holesinsky.cz

Projektoval  
Ing. J. KLUSÁK

Spolupracoval

Kontroloval

Investor: Intelek Invest a.s., Vlárská 22, Brno 627 00

Datum: ČERVENEC 2015

Stavba: Centrum spol. INTELEK, Brno - Černovická terasa - 1. etapa

Stupeň: DPS

Místo: SO 02A - OBJEKT VÝROBNÍ A SKLADOVÉ HALY

Č.zakázky: 141-074-51

Soubor: A.3.3. VZDUCHOTECHNIKA

Pozn.: ZMĚNA 004 - 31.7.2015

Formát: 2xA4 (A3)

Obsah:

M.č.1.39d - TECHNICI SOHO - ŘEZ A-A

Měřítko: 1 : 50  
Výkres: Z004-02

