



PŘEDMĚT ZMĚNY STAVBY PŘED DOKONČENÍM

1pp

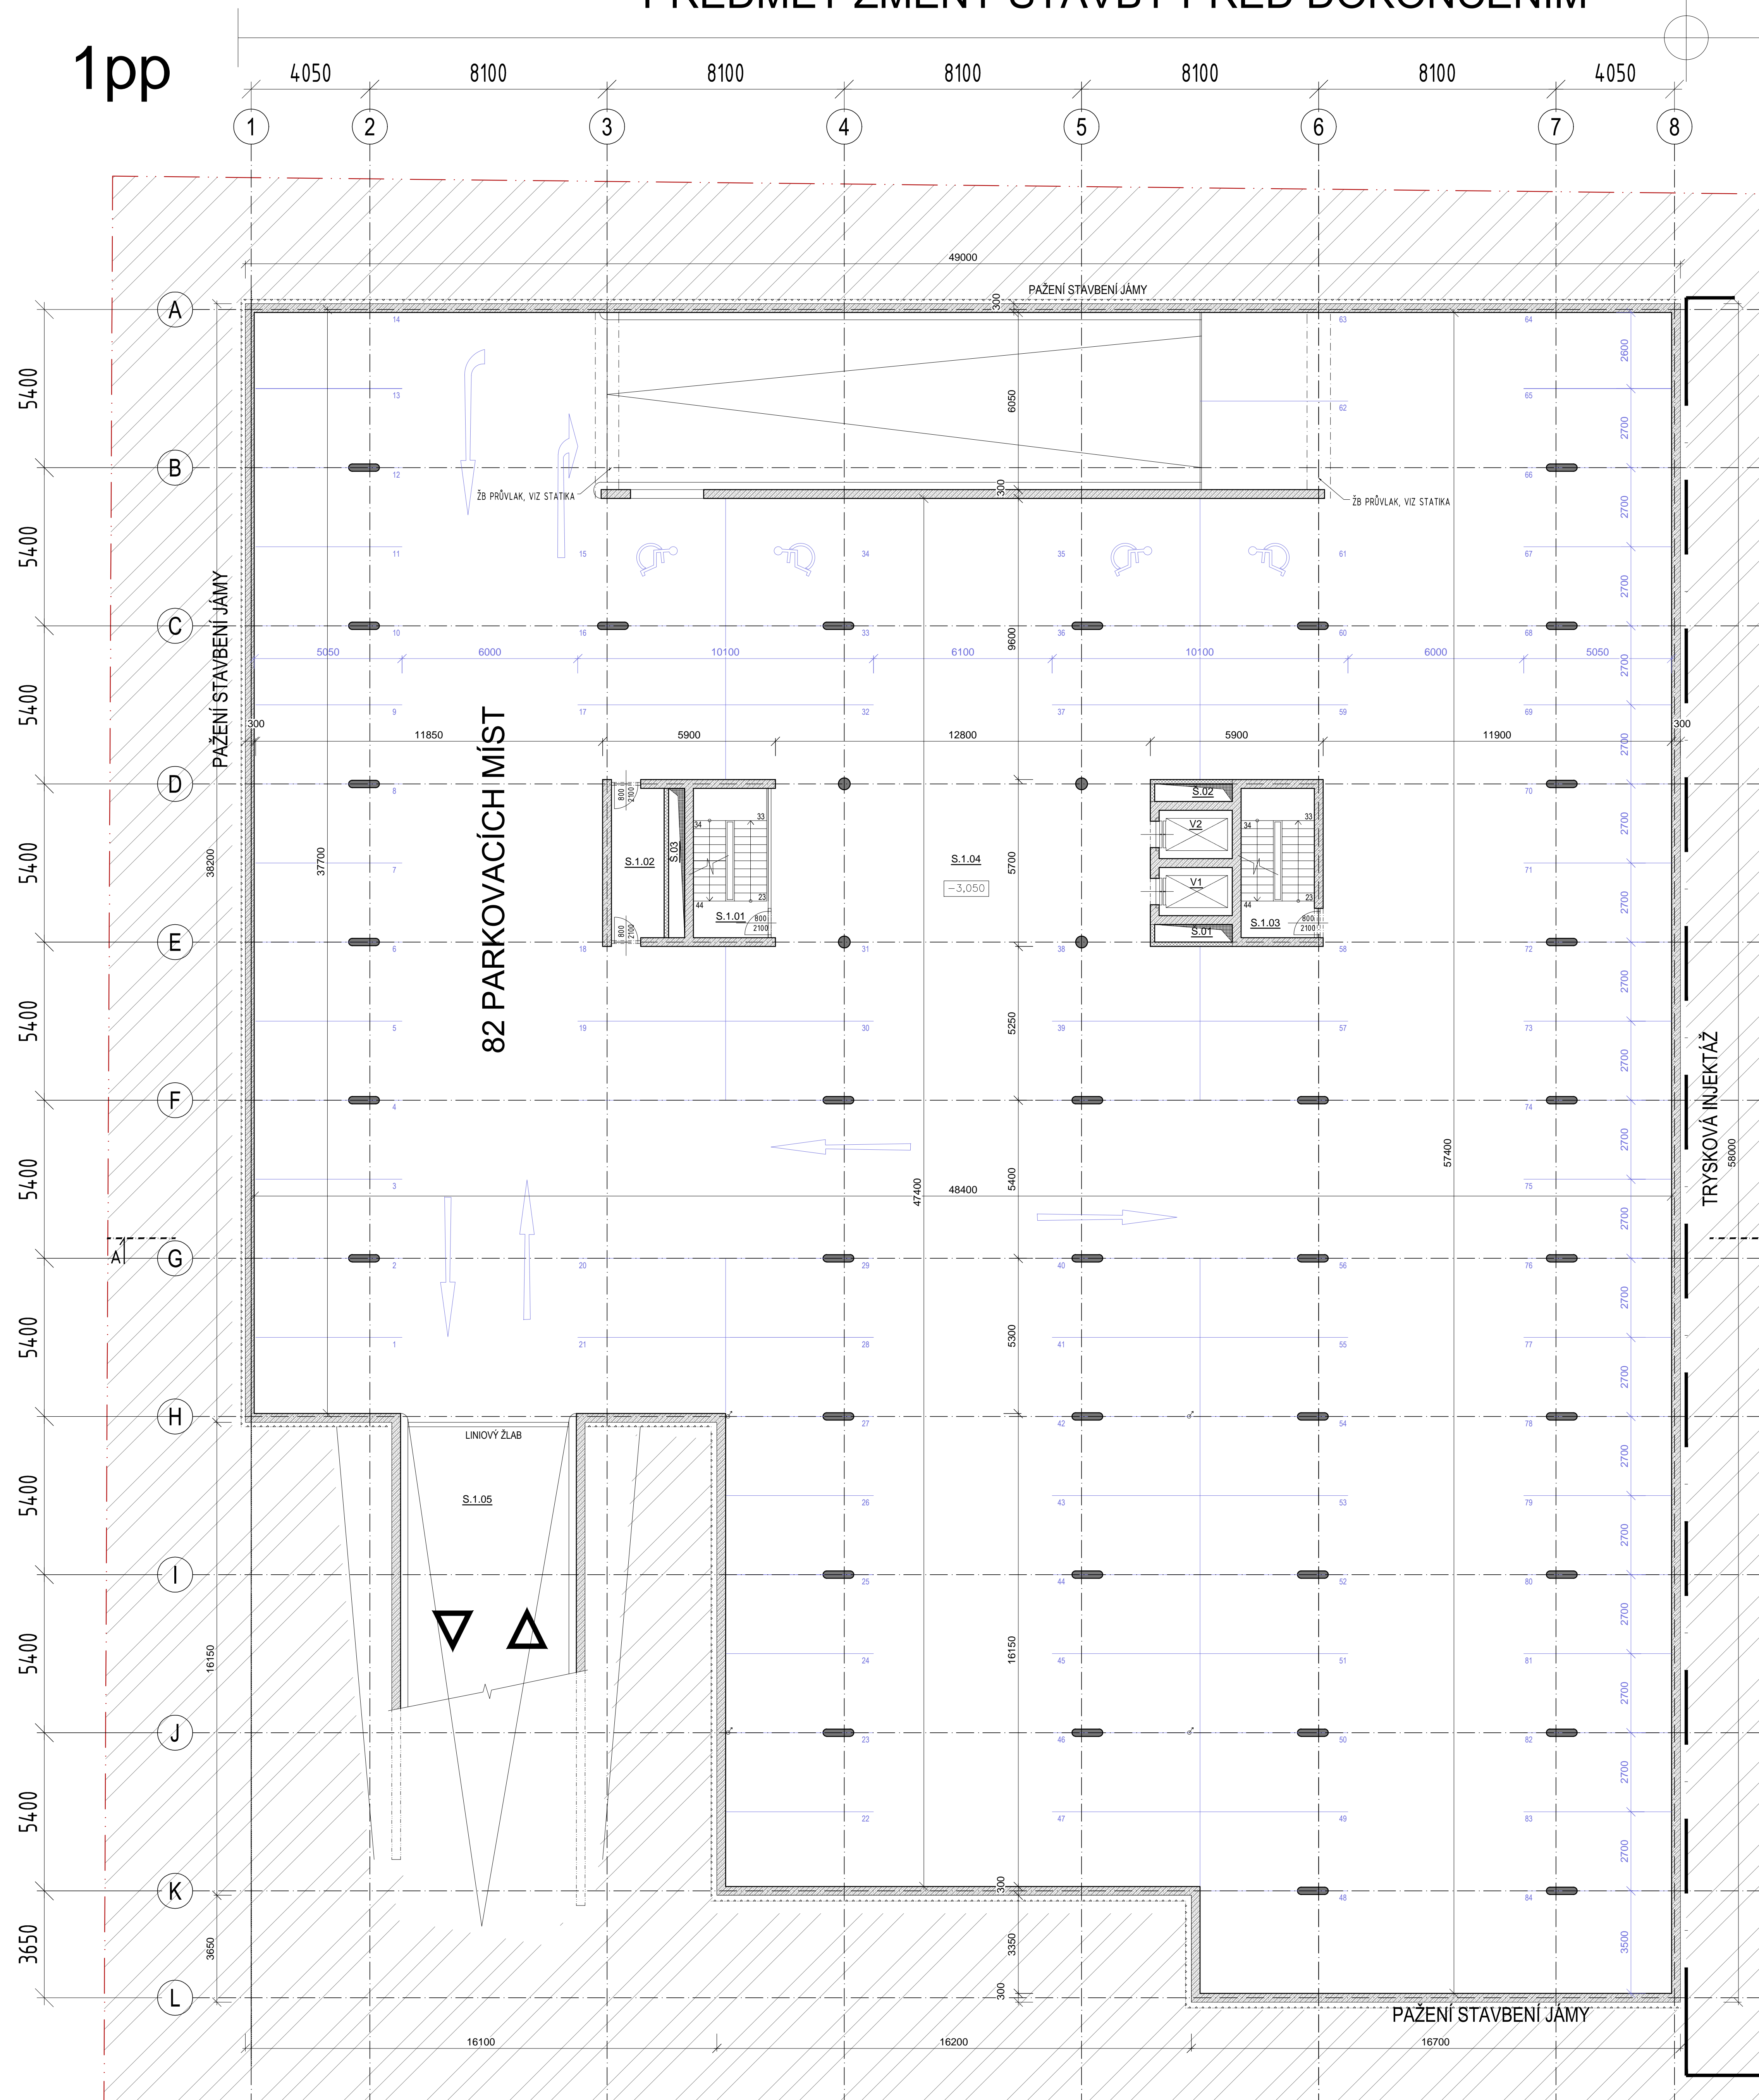

LEGENDA MÍSTNOSTÍ 1PP							
MÍST.	ÚČEL MÍSTNOSTI	PLOCHA A [m ²]	S.V. [m]	PODLAHA	STĚNY	STROPÍ/PODHLÉD	POZNÁMKA
S.1.01	SCHODIŠTĚ	13.00		PREFA SCHODY + EPOXIDOVÝ NÁTĚR	BETON	BETON	
S.1.02	TECHNICKÁ MÍSTNOST ZTI	9.78	2.50	HLAZENÝ BETON + EPOXIDOVÝ NÁTĚR	BETON	BETON	
S.1.03	SCHODIŠTĚ	12.75		PREFA SCHODY + EPOXIDOVÝ NÁTĚR	BETON	BETON	
S.1.04	GARÁŽ	2202.16	2.50	HLAZENÝ BETON + EPOXIDOVÝ NÁTĚR	BETON	BETON	
S.1.05	VNĚJŠÍ RAMPA	106.39		DRÁSANÝ BETON	BETON	BETON	
PLOCHA CELKEM		2344.09					

LEGENDA MATERIÁLŮ	
	ZDIVO KERAMICKÉ POROTHERM 19 AKU Profi NA TENKÉ SPÁRY
	VNITŘNÍ PŘÍČKOVÉ ZDIVO KERAMICKÉ POROTHERM 14 Profi NA TENKÉ SPÁRY
	ZDIVO Z BETONOVÝCH TVÁRNIC TL.200mm S BETONOVOU VÝPLNÍ A VÝZTUŽÍ (VIZ STATIKA)
	ŽELEZOBETONOVÉ KONSTRUKCE, BLUŽE VIZ STATIKA
	PROSTÝ BETON, BLUŽE VIZ VÝPIS SKLADEB
	MINERÁLNÍ TEPELNÁ IZOLACE, BLUŽE VIZ VÝPIS SKLADEB
	TEPELNÁ IZOLACE POLYSTYREN EPS, BLUŽE VIZ VÝPIS SKLADEB
	TEPELNÁ IZOLACE POLYSTYREN XPS, BLUŽE VIZ VÝPIS SKLADEB
	FENOLICKÁ PĚNA, BLUŽE VIZ VÝPIS SKLADEB
	ROSTLÝ TERÉN
	ZHUTNĚNÝ ŠTĚRKOPÍSKOVÝ NÁSYP 16/32
	ZHUTNĚNÝ NÁSYP VÝKOPKU
	POVLAKOVÁ HYDROIZOLACE, BLUŽE VIZ VÝPIS SKLADEB

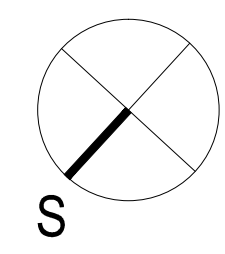

Výrobní, obchodní, vývojové a školící centrum společnosti Inteltek

INVESTOR: Inteltek Invest a.s., Erche Roudky 1291/4, 627 00 Brno

PROJEKTANT: BUKOLSKÝ ARCHITEKT, s.r.o., Ústní 42, 602 00 Brno, Tel./fax: 420 541 210 348, MAIL: srtelar@bukolskyarchitekt.cz

VÝKONAL: ZDPP PRŮJ. Marie Bukolská

Název přílohy: D.1.1. Architektonicko-stavební řešení

Název: Půdorys 1PP

Fáze: Dokumentace pro změnu stavby před dokončením, Datum: 03/2019

Ref. CAD: - , Formát: 12x44, Měřítko: 1:100, Číslo výkresu: D.1.13, 9.8.2019 8:06:09