



PŘEDMĚT ZMĚNY STAVBY PŘED DOKONČENÍM

2np

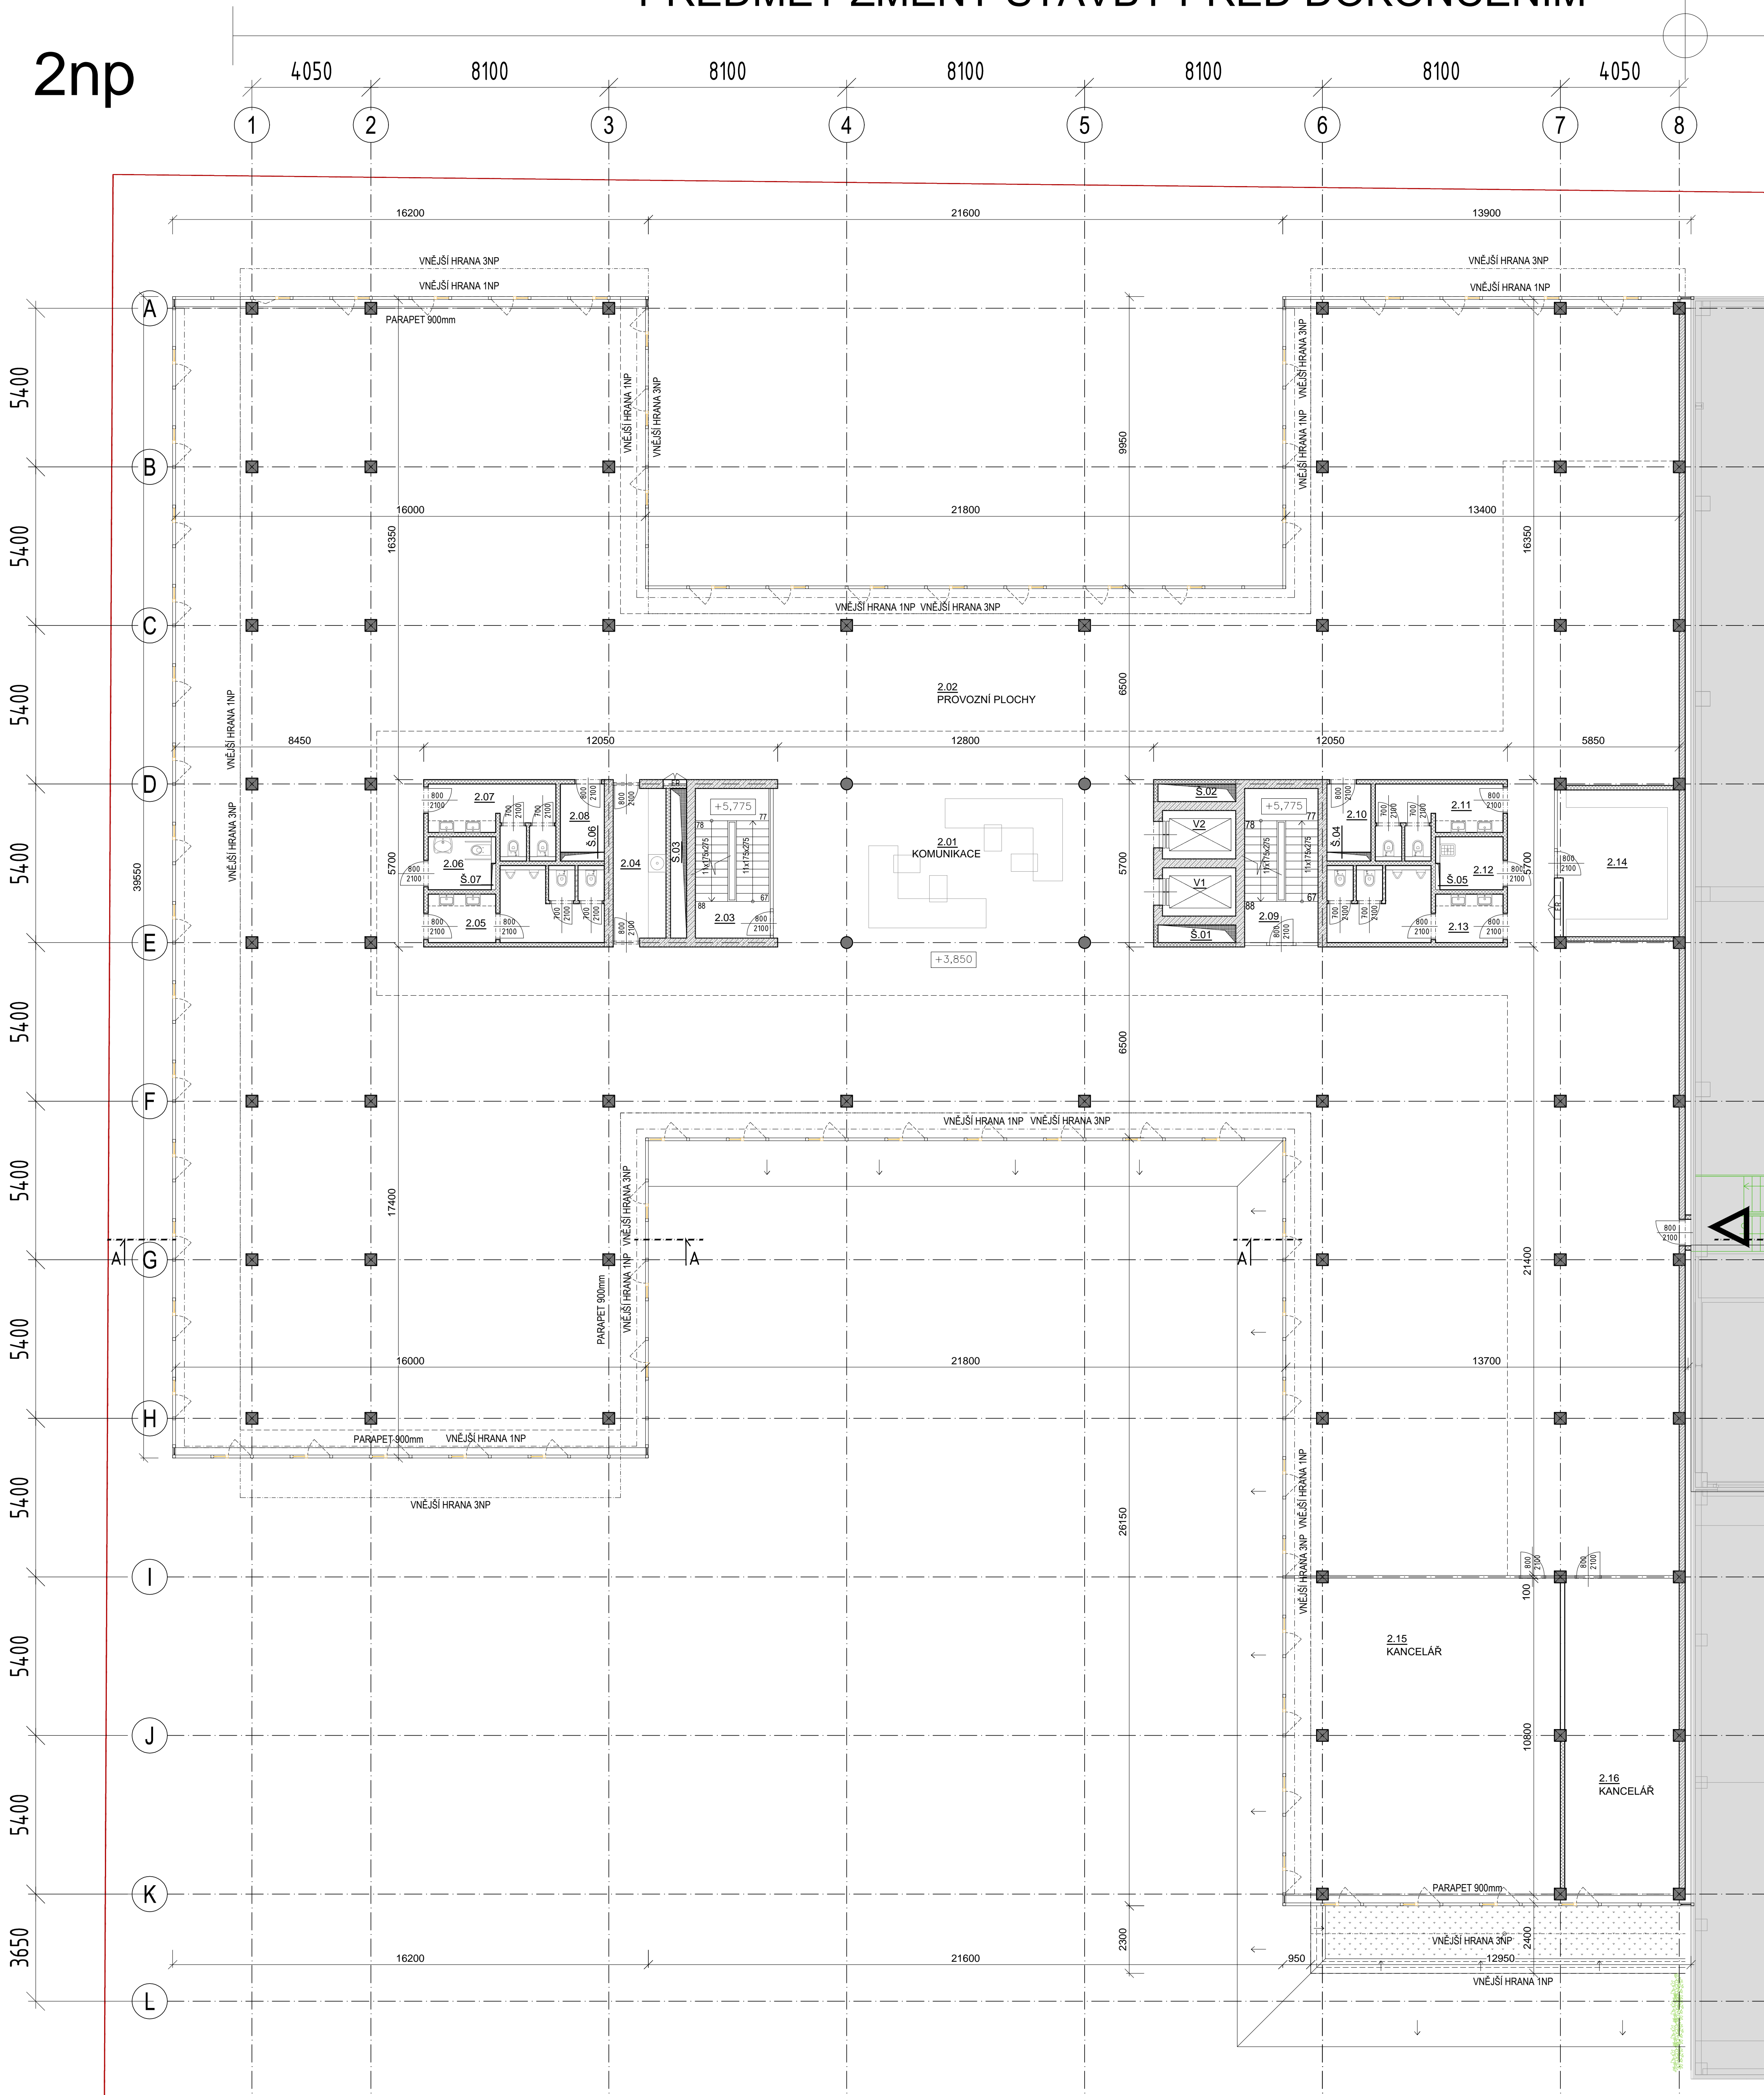

LEGENDA MÍSTNOSTÍ 2NP							
MÍST.	ÚČEL MÍSTNOSTI	PLOCHA A [m²]	S.V. [m]	PODLAHA	STĚNY	STROP/PODHL. ED	POZNÁMKA
2.01	KOMUNIKACE	583.82	3.00	LINOLEUM	SÁDROVÁ OM.	SDK PEVNÝ	
2.02	PROVOZNÍ PLOCHA	1035.86	3.00	LINOLEUM	-	-	
2.03	SCHODIŠTĚ I.	13.00		PREFA SCHODY + EPOXIDOVÝ NÁTĚR	NÁTĚR BETON	-	
2.04	KUCHYŇKA	9.72	3.00	KERAMICKÁ DLAŽBA	SÁDROVÁ OM.	SDK PEVNÝ	
2.05	WC MUŽI	12.47	2.70	KERAMICKÁ DLAŽBA	KER. OBKLAD	SDK PEVNÝ	OBKLAD 2,1m
2.06	WC ŽENY	4.00	2.70	KERAMICKÁ DLAŽBA	KER. OBKLAD	SDK PEVNÝ	OBKLAD 2,1m
2.07	WC ŽENY	8.51	2.70	KERAMICKÁ DLAŽBA	KER. OBKLAD	SDK PEVNÝ	OBKLAD 2,1m
2.08	SERVER	3.49	2.70	KERAMICKÁ DLAŽBA	KER. OBKLAD	SDK PEVNÝ	OBKLAD 1,5m
2.09	SCHODIŠTĚ II.	13.12		PREFA SCHODY + EPOXIDOVÝ NÁTĚR	NÁTĚR BETON	-	
2.10	SERVER	3.49	2.70	KERAMICKÁ DLAŽBA	KER. OBKLAD	SDK PEVNÝ	OBKLAD 1,5m
2.11	WC ŽENY	8.51	2.70	KERAMICKÁ DLAŽBA	KER. OBKLAD	SDK PEVNÝ	OBKLAD 2,1m
2.12	ÚKLIDOVÁ MÍSTNOST	4.00	2.70	KERAMICKÁ DLAŽBA	KER. OBKLAD	SDK PEVNÝ	OBKLAD 2,1m
2.13	WC MUŽI	12.47	2.70	KERAMICKÁ DLAŽBA	KER. OBKLAD	SDK PEVNÝ	OBKLAD 2,1m
2.14	KUCHYŇKA	20.35	3.00	KERAMICKÁ DLAŽBA	SÁDROVÁ OM.	SDK PEVNÝ	
2.15	KANCELÁŘ	99.05	3.00	LINOLEUM	SÁDROVÁ OM.	-	
2.16	KANCELÁŘ	42.02	3.00	LINOLEUM	SÁDROVÁ OM.	-	
PLOCHA CELKEM		1873.90					

- LEGENDA MATERIÁLŮ
- ZDIVO KERAMICKÉ POROTHERM 19 AKU Profi NA TENKÉ SPÁRY
 - VNITŘNÍ PŘÍČKOVÉ ZDIVO KERAMICKÉ POROTHERM 14 Profi NA TENKÉ SPÁRY
 - ZDIVO Z BETONOVÝCH TVÁRNIC TL.200mm S BETONOVOU VÝPLNÍ A VÝZTUŽÍ (VIZ STATIKA)
 - ŽELEZOBETONOVÉ KONSTRUKCE, BLIŽE VIZ STATIKA
 - PROSTÝ BETON, BLIŽE VIZ VÝPIS SKLADEB
 - MINERÁLNÍ TEPELNÁ IZOLACE, BLIŽE VIZ VÝPIS SKLADEB
 - TEPELNÁ IZOLACE POLYSTYREN EPS, BLIŽE VIZ VÝPIS SKLADEB
 - TEPELNÁ IZOLACE POLYSTYREN XPS, BLIŽE VIZ VÝPIS SKLADEB
 - FENOLICKÁ PĚNA, BLIŽE VIZ VÝPIS SKLADEB
 - ROSTLÝ TERÉN
 - ZHUTNĚNÝ ŠTĚRKOPÍSKOVÝ NÁSYP 16/32
 - ZHUTNĚNÝ NÁSYP VÝKOPKU
 - POVLAKOVÁ HYDROIZOLACE, BLIŽE VIZ VÝPIS SKLADEB

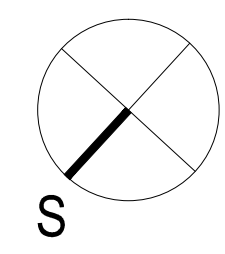

Výrobní, obchodní, vývojové a školící centrum společnosti Inteltek

±0.000 = 238,000 m.n.Bel.m.

INVESTOR: Inteltek Invest a.s.
Erzbe Roudky 1291/4, 627 00 Brno

PROJEKTANT: BUKOLSKÝ ARCHITEKT, s.r.o.
Ústředí 42, 602 00 Brno
M. JACIK PRAC.
Marta Bukolská

Tel./fax 420 541 210 348, MAIL: zshelar@bukolskyarchitekt.cz

VYKONAVATEL: ZDPP PRAC.
Marta Bukolská

Název přílohy: D.1.1. Architektonicko-stavební řešení

Název: Půdorys 2.NP

Fáze: Dokumentace pro změnu stavby před dokončením Datum: 03/2019

Ref. CAD: - Formát: I2x6A Měřítko: 1:100 Číslo výkresu: D.1.15

9.8.2019 8:06:54