

**LEGENDA INŽENÝRSKÝCH SÍTÍ
VEŘEJNÁ DISTRIBUČNÍ SÍŤ + PŘÍPOJKY**

- METALICKÝ KABEL NEBO OPT.SÍŤ
- SDĚLOVACÍ VEDENÍ
- SDĚLOVACÍ VEDENÍ STRUKTURKA
- VODOVOD
- KANALIZACE SPLAŠKOVÁ
- KANALIZACE DEŠŤOVÁ
- VEŘEJNÉ OSVĚTLENÍ
- VEDENÍ VN PODZEMNÍ
- VEDENÍ NN PODZEMNÍ
- VEDENÍ PLYNU

LEGENDA ZNAČEK

- SO01 - ADMINISTRATIVA, ETAPA 2 - ZASTAVĚNÁ PLOCHA
- SO01 - ADMINISTRATIVA, ETAPA 2 - PODZEMNÍ PODLAŽÍ
- SO01 - ADMINISTRATIVA, ETAPA 2 - PODLAŽÍ NA TERÉNU
- SO01 - ADMINISTRATIVA, ETAPA 2 - NADZEMNÍ PODLAŽÍ
- STÁVAJÍCÍ OBJEKTY
- HRANICE ŘEŠENÉHO ÚZEMÍ=HRANICE STAVEBNÍHO POZEMKU
- HRANICE KATASTRU
- ZATRAVNĚNÁ PLOCHA
- BETONOVÁ DLAŽBA 100x200
- VEŘEJNÁ KOMUNIKACE
- VEŘEJNÁ ZELENĚ
- VEŘEJNÁ KOMUNIKACE-CHODNÍK
- VJEZD NA POZEMEK
- VCHOD DO OBJEKTU
- VJEZD DO OBJEKTU
- STÁVAJÍCÍ SLOUP VEŘEJNÉHO OSVĚTLENÍ
- KONTEJNER 1100l NA KOMUNÁL / TRÍZENÝ ODPAD

LEGENDA DOMOVNÍ ROZVOD - NOVÉ

- RUŠENÝ ROZVOD VODY
- NOVÝ ROZVOD VODY PE 100 SDR11 d110x10
- ÚŽITKOVÝ AREÁLOVÝ VODOVOD HDPE d63x5,7 (DN50)
- DOMOVNÍ ROZVOD SPLAŠKOVÉ KANALIZACE
- DOMOVNÍ ROZVOD DEŠŤOVÉ KANALIZACE
- DOMOVNÍ ROZVOD NN
- RUŠENÝ DOMOVNÍ ROZVOD VEŘEJNÉHO OSVĚTLENÍ
- NOVÝ DOMOVNÍ ROZVOD VEŘEJNÉHO OSVĚTLENÍ

SEZNAM MAJITELŮ STAVEBNÍCH POZEMKŮ

SLATINA - 2306/11, 2306/16, 2306/15 - Intelek Invest a.s., Ericha Roučky 1291/4, Černoovice, 62700 Brno
 ČERNOVICE - 2859/13, 2859/12, 2859/1, 2859/11, 2859/14 - Intelek Invest a.s., Ericha Roučky 1291/4, Černoovice, 62700 Brno


SEZNAM MAJITELŮ SOUSEDNÍCH POZEMKŮ

2306/1, 2827/97, 2036/12 - Statutární město Brno, Dominikánské náměstí 196/1, Brno-město, 60200 Brno
 2306/9, 2828/200, 2828/196, - Daikin Device Czech Republic s.r.o., Švédské vally 1227/2, Černoovice, 62700 Brno
 2828/221 - LIFOCOLOR, s.r.o., Ericha Roučky 1287/2, Černoovice, 62700 Brno
 2828/104 - KOH-I-NOOR holding a.s., Baarova 769/45, Michle, 14000 Praha 4

Výrobní, obchodní, vývojevé a školící centrum společnosti Intelek

±0,000 = 238,000 m.n.Balt.m.

INVESTOR		Intelek Invest a.s. Ericha Roučky 1291/4, 627 00 Brno	
PROJEKTANT		BUKOLSKÝ ARCHITEKTI, s.r.o. Údolní 42, 602 00 Brno HL. ARCH. PROJ. HL. INŽ. PROJ. VYPRACOVAL ZODP. PROJ. Martin Bukolský Petr Doležel Martin Bukolský	
Název přílohy			
C. SITUACE			
Název			
Koordinační situace			
Fáze	Dokumentace pro změnu stavby před dokončením		Datum
Ref. CAD	Formát	6xA4	Měřítko 1:250
			Číslo výkresu C.3

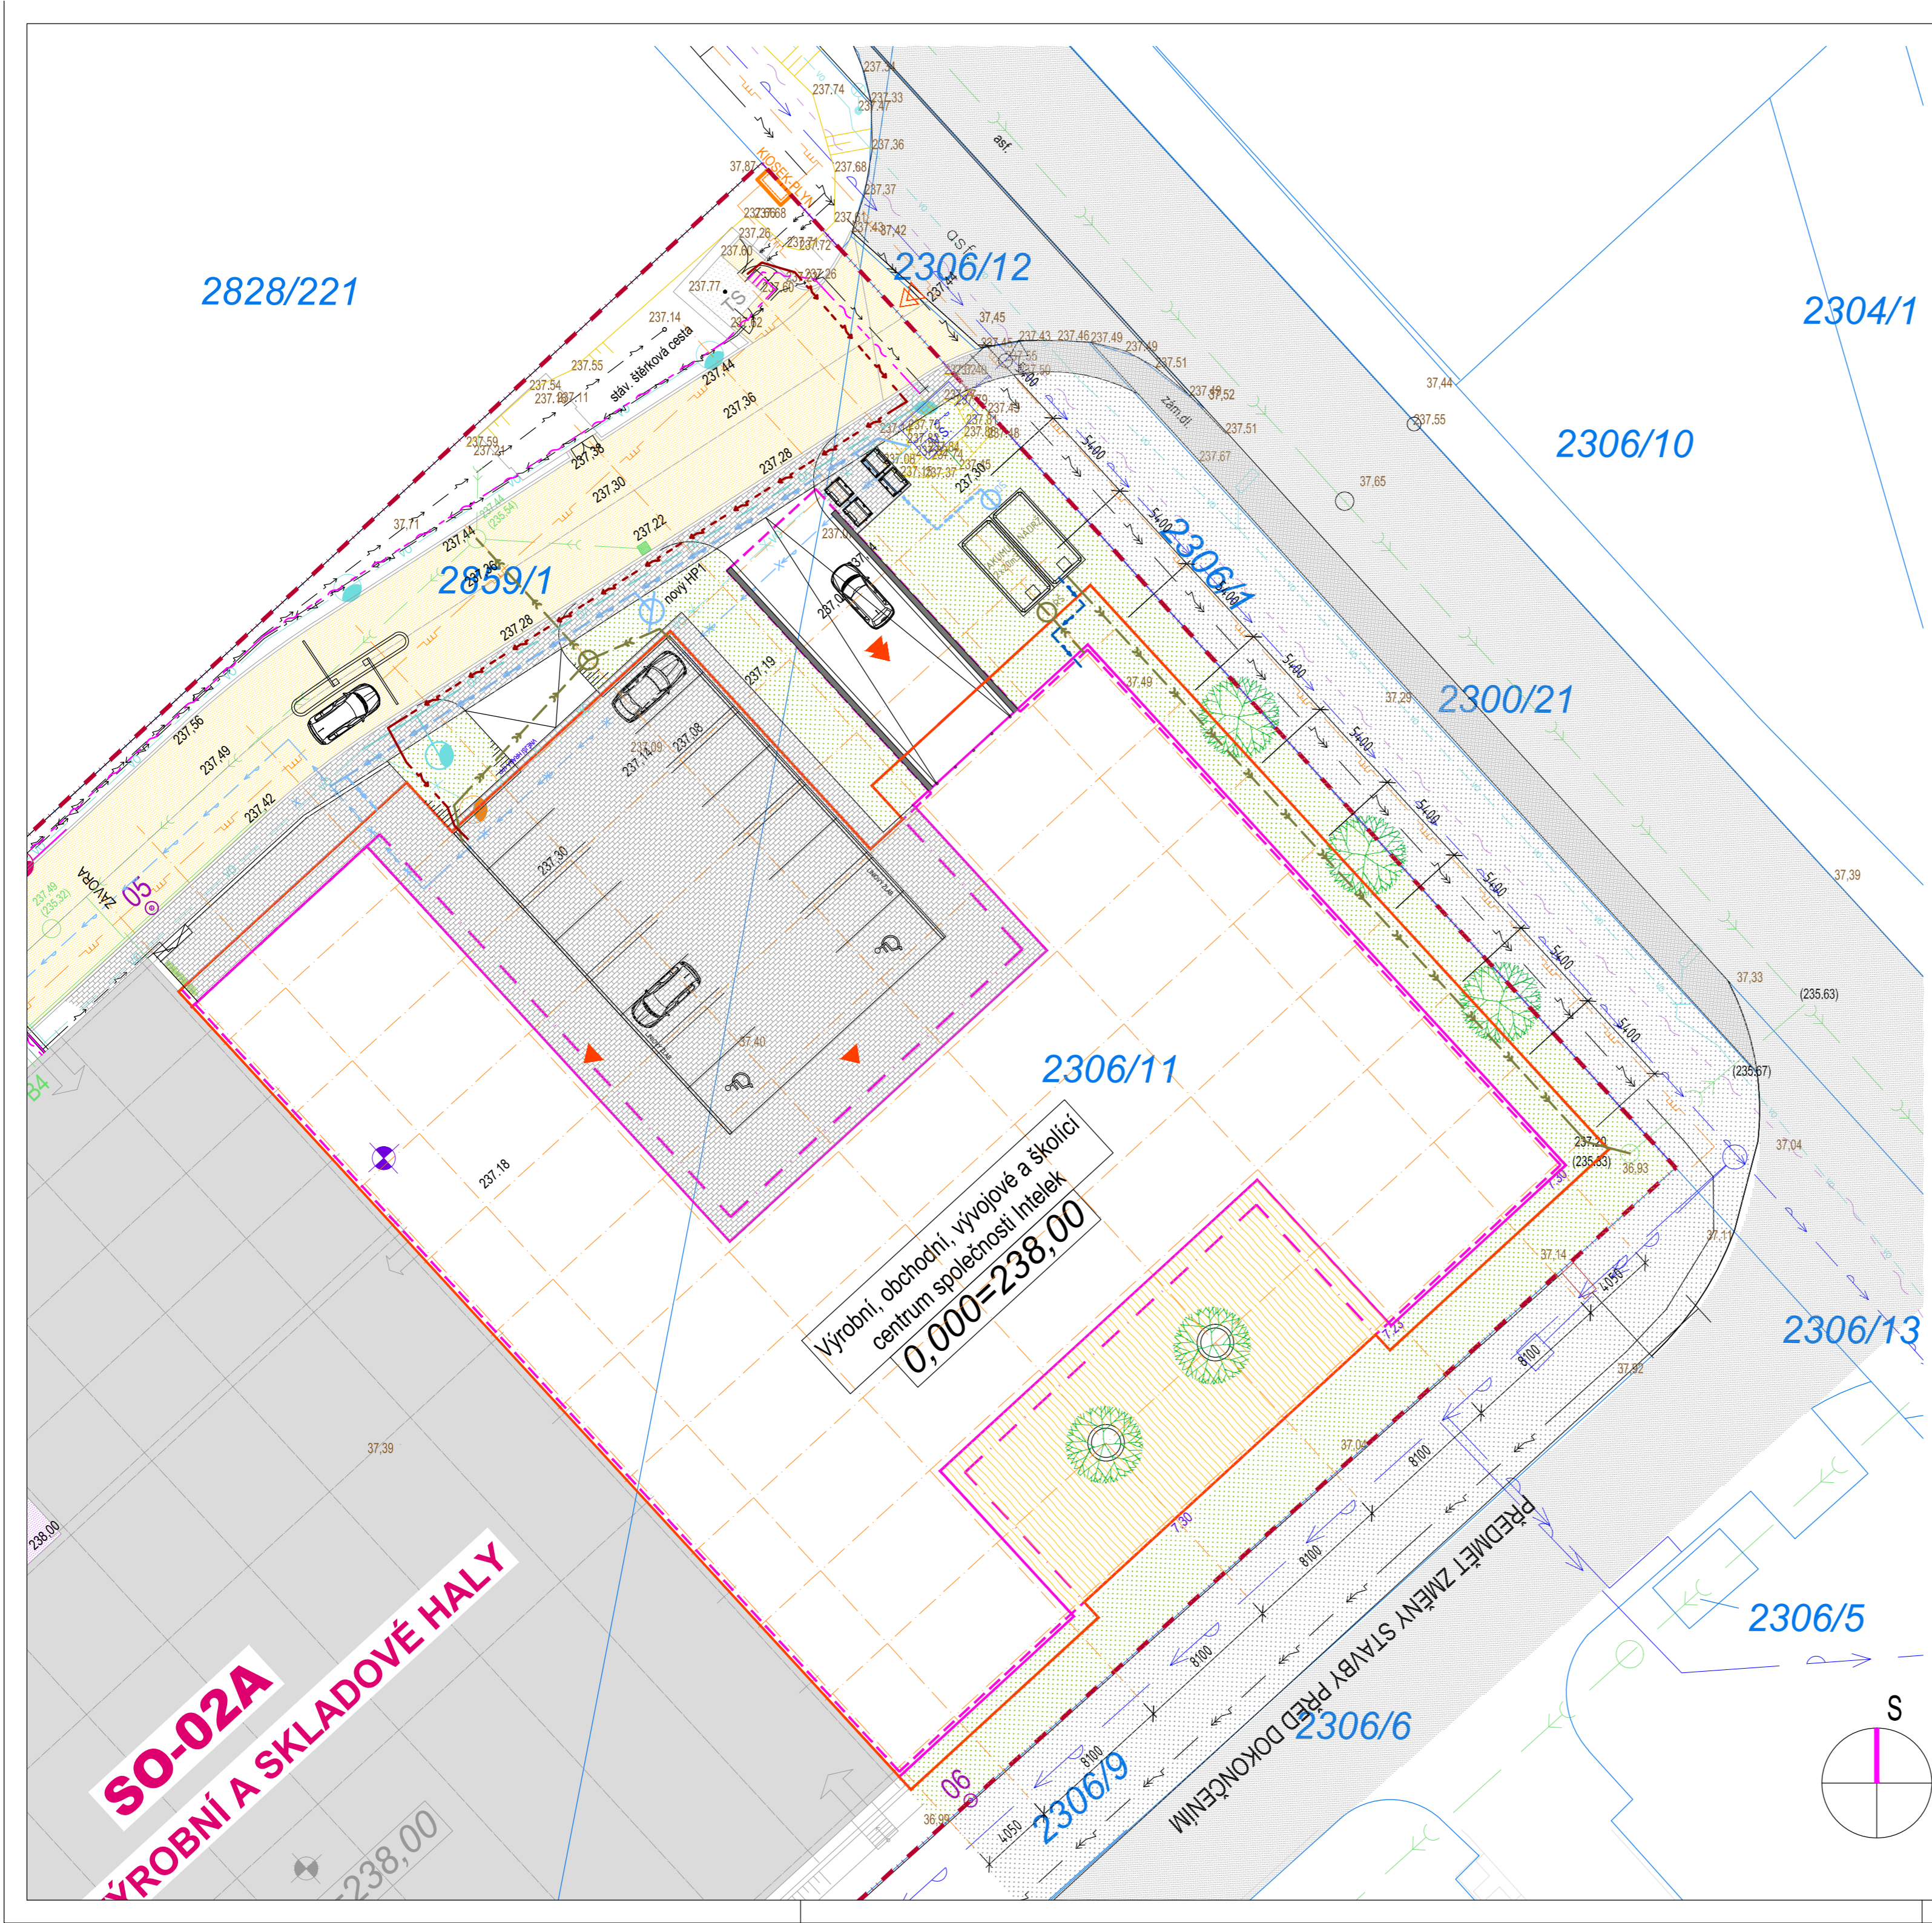

Výrobní, obchodní, vývojevé a školící centrum společnosti Intelek
 0,000=238,00

SO-02A
VÝROBNÍ A SKLADOVÉ HALY

