



PŘEDMĚT ZMĚNY STAVBY PŘED DOKONČENÍM

3np

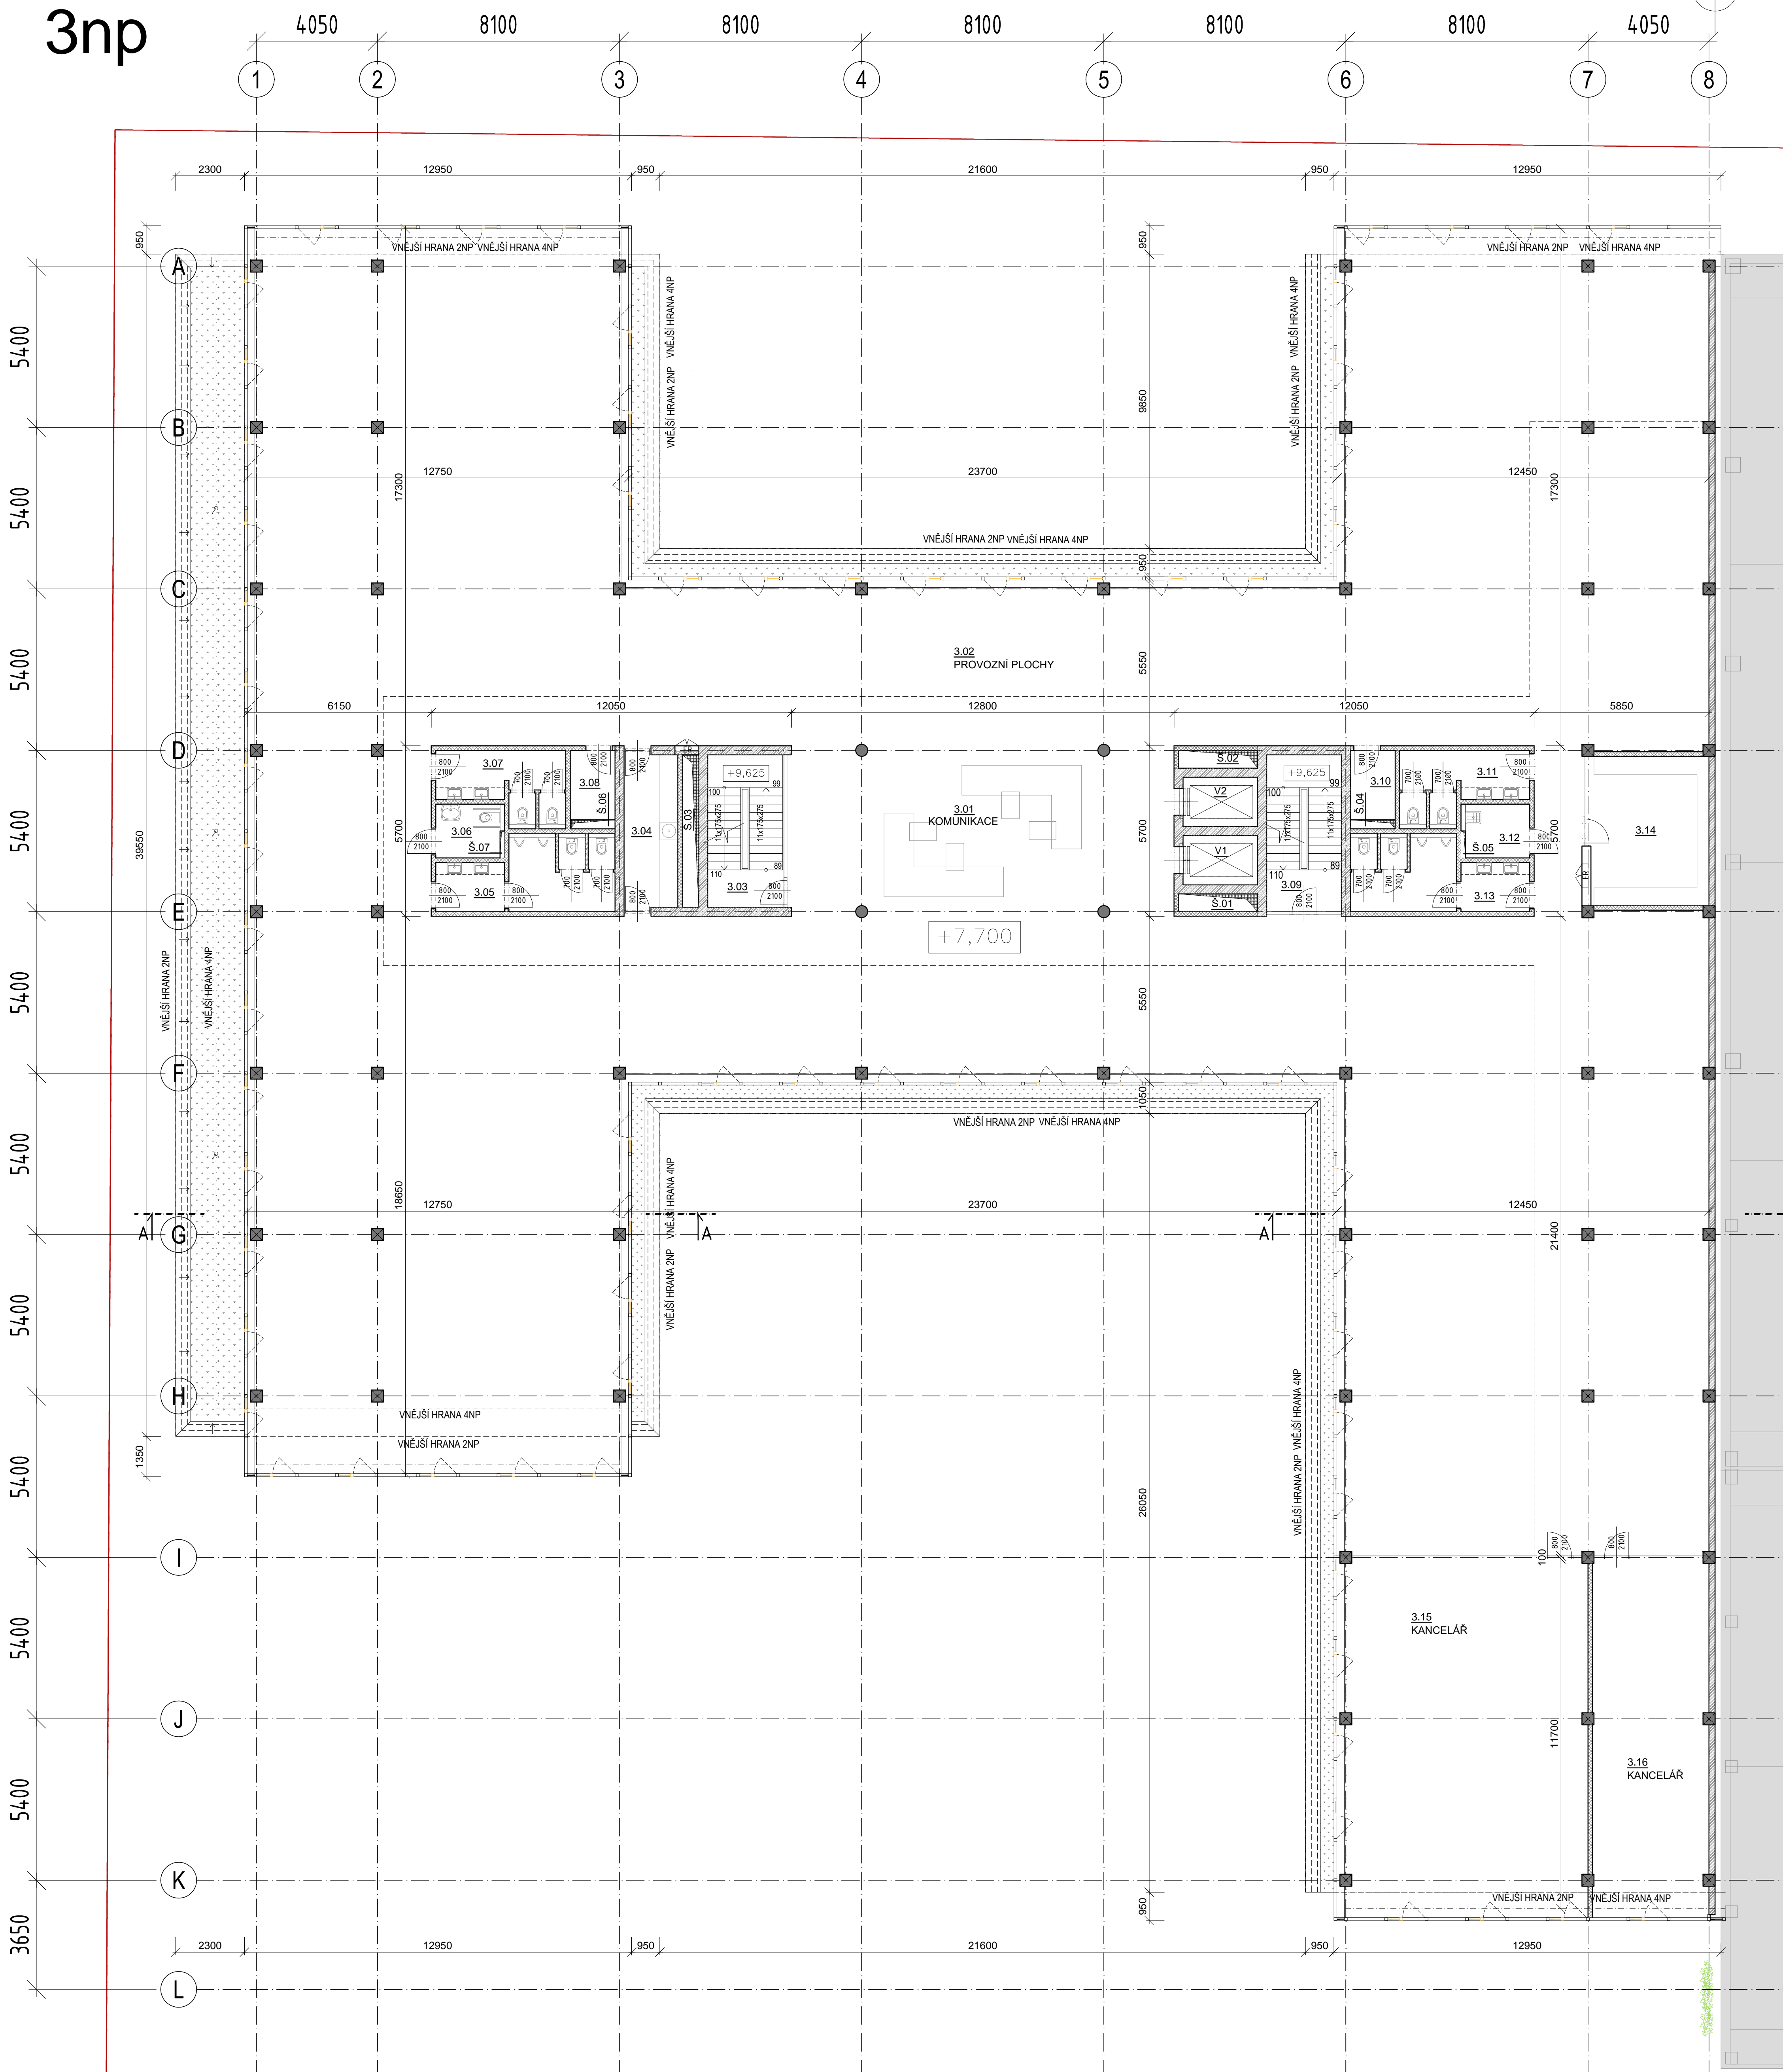

MÍST.	ÚČEL MÍSTNOSTI	PLOCHA A [m²]	S.V. [m]	PODLAHA	STĚNY	STROP/PODHL. ED	POZNÁMKA
3.01	KOMUNIKACE	583.82	3.00	LINOLEUM	SÁDROVÁ OM.	SDK PEVNÝ	
3.02	PROVOZNÍ PLOCHA	876.35	3.00	LINOLEUM	SÁDROVÁ OM.	-	
3.03	SCHODIŠTĚ I.	13.00		PREFA SCHODY + EPOXIDOVÝ NÁTĚR	NÁTĚR BETON	-	
3.04	KUCHYŇKA	9.72	3.00	KERAMICKÁ DLAŽBA	SÁDROVÁ OM.	SDK PEVNÝ	
3.05	WC MUŽI	12.47	2.70	KERAMICKÁ DLAŽBA	KER. OBKLAD	SDK PEVNÝ	OBKLAD 2,1m
3.06	WC ŽENY	4.00	2.70	KERAMICKÁ DLAŽBA	KER. OBKLAD	SDK PEVNÝ	OBKLAD 2,1m
3.07	WC ŽENY	8.51	2.70	KERAMICKÁ DLAŽBA	KER. OBKLAD	SDK PEVNÝ	OBKLAD 2,1m
3.08	SERVER	3.49	2.70	KERAMICKÁ DLAŽBA	KER. OBKLAD	SDK PEVNÝ	OBKLAD 1,5m
3.09	SCHODIŠTĚ II.	13.12		PREFA SCHODY + EPOXIDOVÝ NÁTĚR	NÁTĚR BETON	-	
3.10	SERVER	3.49	2.70	KERAMICKÁ DLAŽBA	KER. OBKLAD	SDK PEVNÝ	OBKLAD 1,5m
3.11	WC ŽENY	8.51	2.70	KERAMICKÁ DLAŽBA	KER. OBKLAD	SDK PEVNÝ	OBKLAD 2,1m
3.12	UKLIDOVÁ MÍSTNOST	4.00	2.70	KERAMICKÁ DLAŽBA	KER. OBKLAD	SDK PEVNÝ	OBKLAD 2,1m
3.13	WC MUŽI	12.47	2.70	KERAMICKÁ DLAŽBA	KER. OBKLAD	SDK PEVNÝ	OBKLAD 2,1m
3.14	KUCHYŇKA	20.35	3.00	KERAMICKÁ DLAŽBA	SÁDROVÁ OM.	SDK PEVNÝ	
3.15	KANCELÁŘ	97.80	3.00	LINOLEUM	SÁDROVÁ OM.	-	
3.16	KANCELÁŘ	46.80	3.00	LINOLEUM	SÁDROVÁ OM.	-	
PLOCHA CELKEM		1717.91					

- LEGENDA MATERIÁLŮ
- ZDIVO KERAMICKÉ POROTHERM 19 AKU Profi NA TENKÉ SPÁRY
 - VNITŘNÍ PŘÍČKOVÉ ZDIVO KERAMICKÉ POROTHERM 14 Profi NA TENKÉ SPÁRY
 - ZDIVO Z BETONOVÝCH TVÁRNIC TL200mm S BETONOVOU VÝPLNÍ A VÝZTUŽÍ (VIZ STATIKA)
 - ŽELEZOBETONOVÉ KONSTRUKCE, BLUŽE VIZ STATIKA
 - PROSTÝ BETON, BLUŽE VIZ VÝPIS SKLADEB
 - MINERÁLNÍ TEPELNÁ IZOLACE, BLUŽE VIZ VÝPIS SKLADEB
 - TEPELNÁ IZOLACE POLYSTYREN EPS, BLUŽE VIZ VÝPIS SKLADEB
 - TEPELNÁ IZOLACE POLYSTYREN XPS, BLUŽE VIZ VÝPIS SKLADEB
 - FENOLICKÁ PĚNA, BLUŽE VIZ VÝPIS SKLADEB
 - ROSTLÝ TERÉN
 - ZHUTNĚNÝ ŠTĚRKOPÍSKOVÝ NÁSYP 16/32
 - ZHUTNĚNÝ NÁSYP VÝKOPKU
 - POVLAKOVÁ HYDROIZOLACE, BLUŽE VIZ VÝPIS SKLADEB

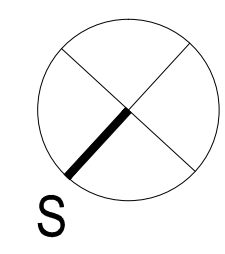

Výrobní, obchodní, vývojové a školící centrum společnosti Intelek

±0.000 = 238,000 m.n.Bař.m.

INVESTOR: Intelek Investiční a.s.
Erche Roudky 1291/4, 627 00 Brno

PROJEKTANT: BUKOLSKÝ ARCHITEKT, s.r.o.
Ústřední 42, 602 00 Brno
M. JAKUB PRŮCHA, M. BUKOLSKÝ
Tel./fax: 420 541 210 348, MAIL: smlouva@bukolskyarchitekt.cz

PROJEKT: 2020 PRŮCHA
M. BUKOLSKÝ
VYPRACOVAN: M. BUKOLSKÝ

Název přílohy: D.1.1. Architektonicko-stavební řešení

Název: Půdorys 3.NP

Fáze: Dokumentace pro změnu stavby před dokončením Datum: 03/2019

Ref. CAD: - Formát: I2xAL Měřítko: 1:100 Číslo výkresu: D.1.16

9.8.2019 8:07:15