


POHLED SEVERO-ZÁPADNÍ - ČELNÍ

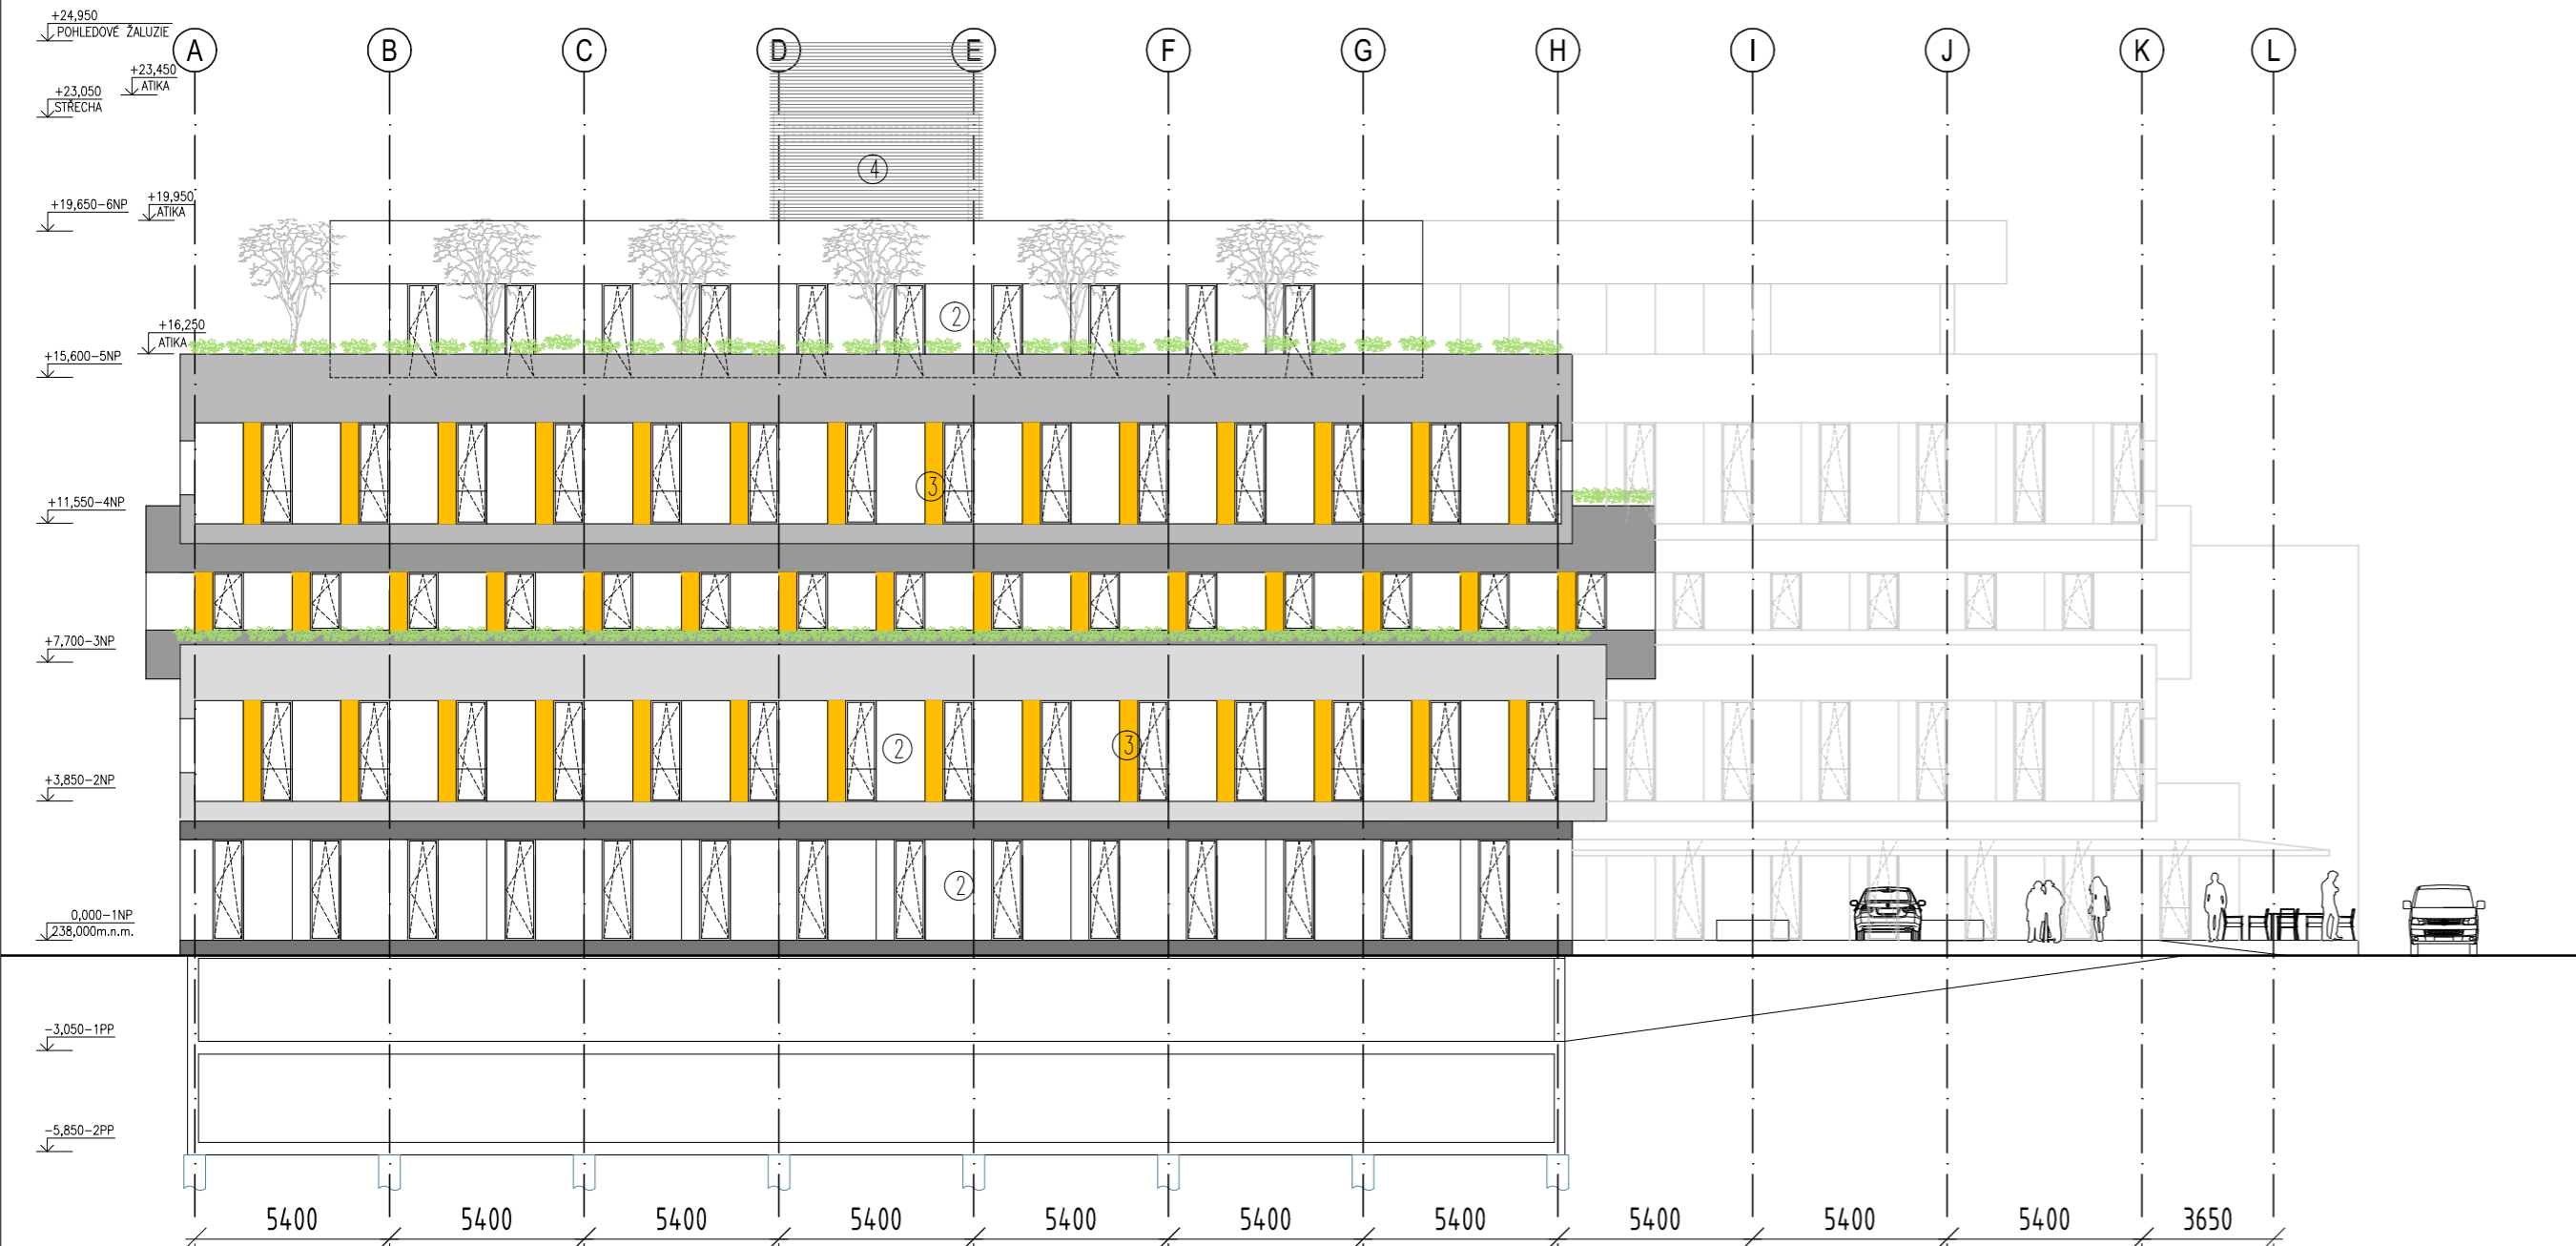

POHLED SEVERO-VÝCHODNÍ - BOČNÍ



LEGENDA MATERIÁLŮ

- ① FASÁDNÍ MINERÁLNÍ PANEĽ, NAPŘ. KINGSTONE
- ② VÝPLNĚ OTVORŮ, HLINIKOVÉ S TROJSKLEM, ODSTĪN RAL 7016
- ③ VÝPLNĚ OTVORŮ, HLINIKOVÉ S TEPELNĚIZOLAČNĪM PANELEM, ŹLUTÁ BARVA
- ④ HLINIKOVĚ ŹALUZIE

Výrobní, obchodní, vývojevé a školící centrum společnosti Intelek

±0,000 = 238,000 m.n.Baltf.m.

INVESTOR	Intelek Invest a.s. Ericha Roučky 1291/4, 627 00 Brno		
PROJEKTANT	BUKOLSKY ARCHITEKTI, s.r.o. Údolní 42, 602 00 Brno HL. ARCH. PROJ. Martin Bukolský HL. INŽ. PROJ. Petr Doležel	Tel./fax: 420 541 210 348, MAIL: atelier@bukolskyarchitekti.cz VYPRACOVAL Martin Bukolský	ZODP. PROJ. Martin Bukolský
Název přílohy	D.1.1. Architektonicko-stavební řešení		
Název	Pohledy		
Fáze	Dokumentace pro změnu stavby před dokončením		Datum 03/2019
Ref. CAD	Formát 12xA4	Měřítko 1:200	Číslo výkresu D.1.1.11