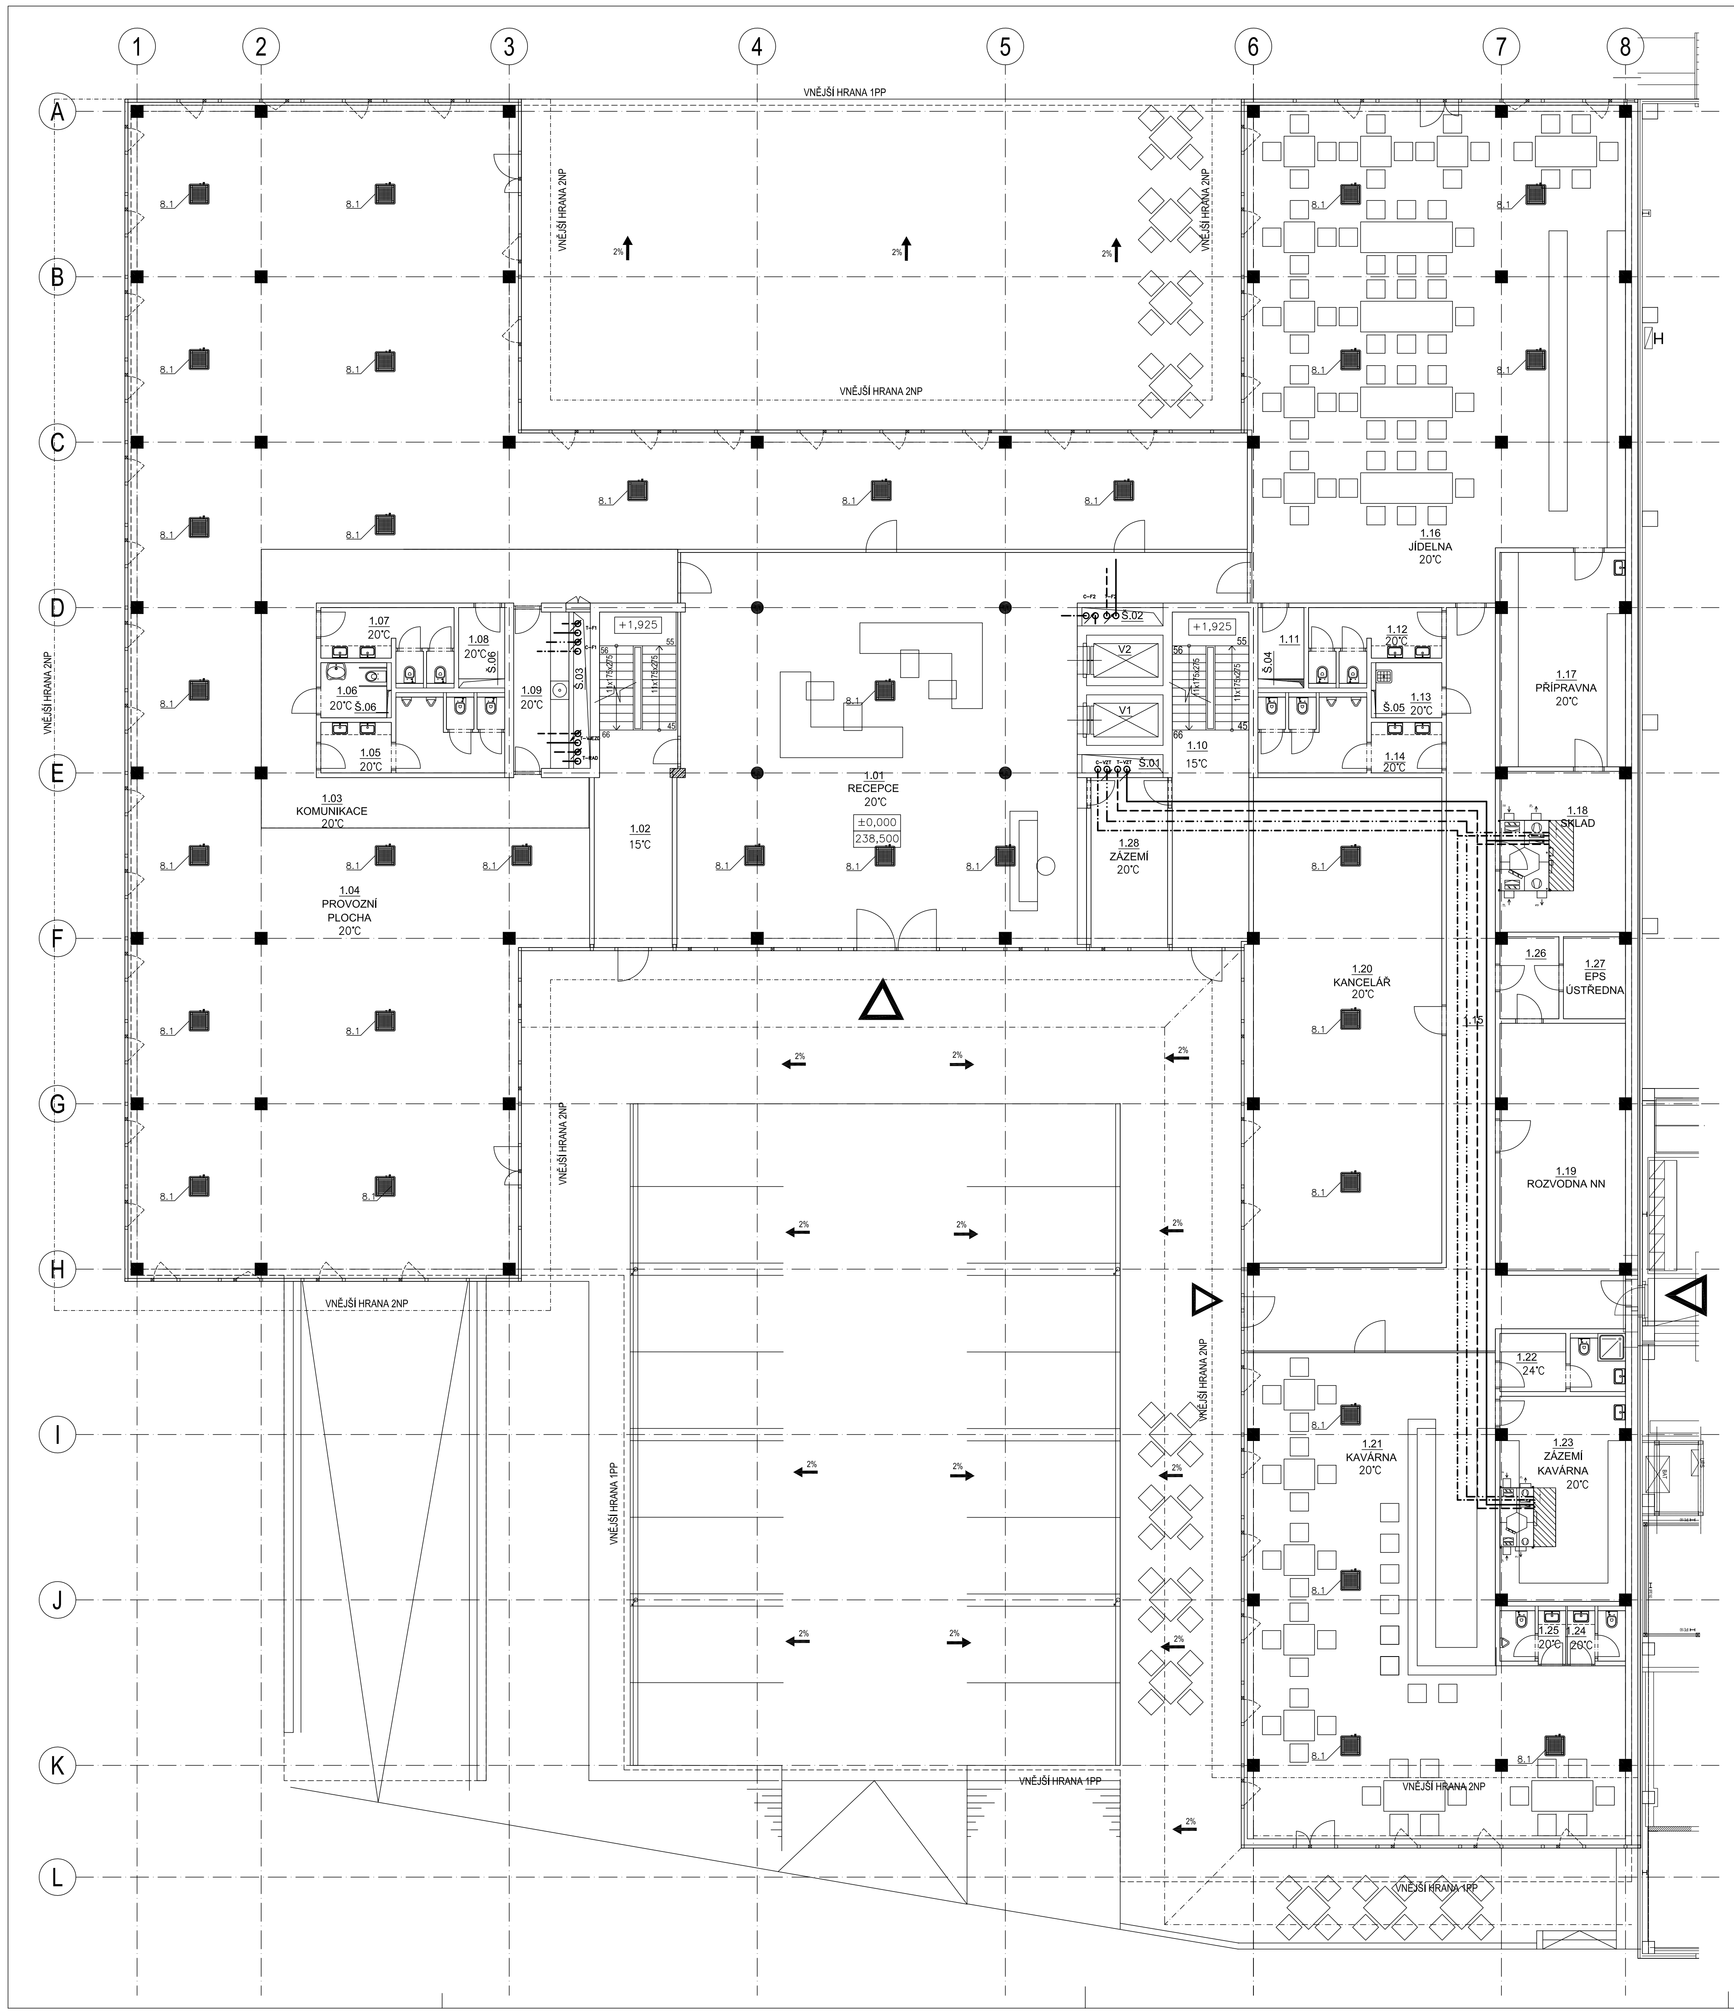

LEGENDA MÍSTNOSTÍ 1NP

MÍST.	ÚČEL MÍSTNOSTI	PLOCHA [m²]	S.V. [m]	PODLAHA	STĚNY	STROP/PODHLED	POZNÁMKA
1.01	RECEPCE	178.48	2.90	LINOLEUM	SÁDROVÁ OM.	RASTROVÝ	
1.02	SCHODIŠTĚ	27.88		PREFA SCHODY + EPOXIDOVÝ NÁTĚR	BETON.NÁTĚR	-	
1.03	KOMUNIKACE	59.73	2.90	LINOLEUM	SÁDROVÁ OM.	SDK PEVNÝ	
1.04	PROVOZNÍ PLOCHA	512.65	2.90	LINOLEUM	-	RASTROVÝ	
1.05	WC MUŽI	12.47	2.70	KERAMICKÁ DLAŽBA	KER. OBKLAD	SDK PEVNÝ	OBKLAD 2.1m
1.06	WC ZTP	4.00	2.70	KERAMICKÁ DLAŽBA	KER. OBKLAD	SDK PEVNÝ	OBKLAD 2.1m
1.07	WC ŽENY	8.51	2.70	KERAMICKÁ DLAŽBA	KER. OBKLAD	SDK PEVNÝ	OBKLAD 2.1m
1.08	SERVER	3.49	2.70	KERAMICKÁ DLAŽBA	KER. OBKLAD	SDK PEVNÝ	OBKLAD 1.5m
1.09	KUCHYŇKA	9.36	2.90	LINOLEUM	SÁDROVÁ OM.	SDK PEVNÝ	
1.10	SCHODIŠTĚ	27.31		PREFA SCHODY + EPOXIDOVÝ NÁTĚR	BETON.NÁTĚR		
1.11	SERVER	3.49	2.90	KERAMICKÁ DLAŽBA	KER. OBKLAD	SDK PEVNÝ	OBKLAD 1.5m
1.12	WC ŽENY	8.51	2.70	KERAMICKÁ DLAŽBA	KER. OBKLAD	SDK PEVNÝ	OBKLAD 2.1m
1.13	ÚKLIDOVÁ MÍSTNOST	4.00	2.70	KERAMICKÁ DLAŽBA	KER. OBKLAD	SDK PEVNÝ	OBKLAD 2.1m
1.14	WC MUŽI	12.47	2.70	KERAMICKÁ DLAŽBA	KER. OBKLAD	SDK PEVNÝ	OBKLAD 2.1m
1.15	CHODBA	63.99	2.90	LINOLEUM	SÁDROVÁ OM.	RASTROVÝ	
1.16	JÍDELNA	192.37	2.90	LINOLEUM	SÁDROVÁ OM.	RASTROVÝ	
1.17	PŘÍPRAVNA	28.70	2.90	LINOLEUM	SÁDROVÁ OM.	RASTROVÝ	
1.18	SKLAD	21.53	2.90	KERAMICKÁ DLAŽBA	SÁDROVÁ OM.	RASTROVÝ	
1.19	ROZVODNA NN	33.11	2.90	LINOLEUM	SÁDROVÁ OM.	RASTROVÝ	
1.20	KANCELÁŘ	97.48	2.90	LINOLEUM	SÁDROVÁ OM.	RASTROVÝ	
1.21	KAVÁRNA	152.60	2.90	LINOLEUM	SÁDROVÁ OM.	RASTROVÝ	
1.22	ŠATNA	6.68	2.90	LINOLEUM	SÁDROVÁ OM.	RASTROVÝ	
1.23	ZÁZEMÍ	27.47	2.90	LINOLEUM	SÁDROVÁ OM.	RASTROVÝ	
1.24	WC ŽENY	3.14	2.7	KERAMICKÁ DLAŽBA	KER. OBKLAD	SDK PEVNÝ	OBKLAD 2.1m
1.25	WC MUŽI	3.55	2.70	KERAMICKÁ DLAŽBA	KER. OBKLAD	SDK PEVNÝ	OBKLAD 2.1m
1.26	PŘEDSÍŇ TECH.MÍST.	5.15	2.70	KERAMICKÁ DLAŽBA	SÁDROVÁ OM.	RASTROVÝ	
1.27	ÚSTŘEDNA EPS	5.42	2.70	KERAMICKÁ DLAŽBA	SÁDROVÁ OM.	RASTROVÝ	
1.28	ZÁZEMÍ RECEPCE	13.87	2.70	KERAMICKÁ DLAŽBA	SÁDROVÁ OM.	RASTROVÝ	
	PLOCHA CELKEM	1527.40					

Výrobní, obchodní, vývojové a školící centrum společnosti Intelek

±0,000 = 238,000 m.n.Balt.n.

INVESTOR
Intelek Invest a.s.
Erika Rouby 12014, 627 00 Brno

PROJEKTANT
BUKOLSKÝ ARCHITEKTI, s.r.o.
Údolní 42, 602 00 Brno Tel./fax: 420 541 210 348, MAIL: atelier@bukolskyarchitekti.cz

HL. ARCH. PROJ.	HL. INŽ. PROJ.	VYPRACOVAL	ZODP. PROJ.
Martin Bukolský	Jiří Dočekal	Petr Kelner	Ondřej Smejkal

Název přílohy
D.1.4.4. Zařízení pro vytápění a chlazení staveb

Název
Půdorys 1.NP

Fáze	Datum
Dokumentace pro změnu stavby před dokončením	08.2019

Ref. CAD	Formát	Měřítko	Číslo výkresu
-	12A4	1:100	D.1.4.4.3