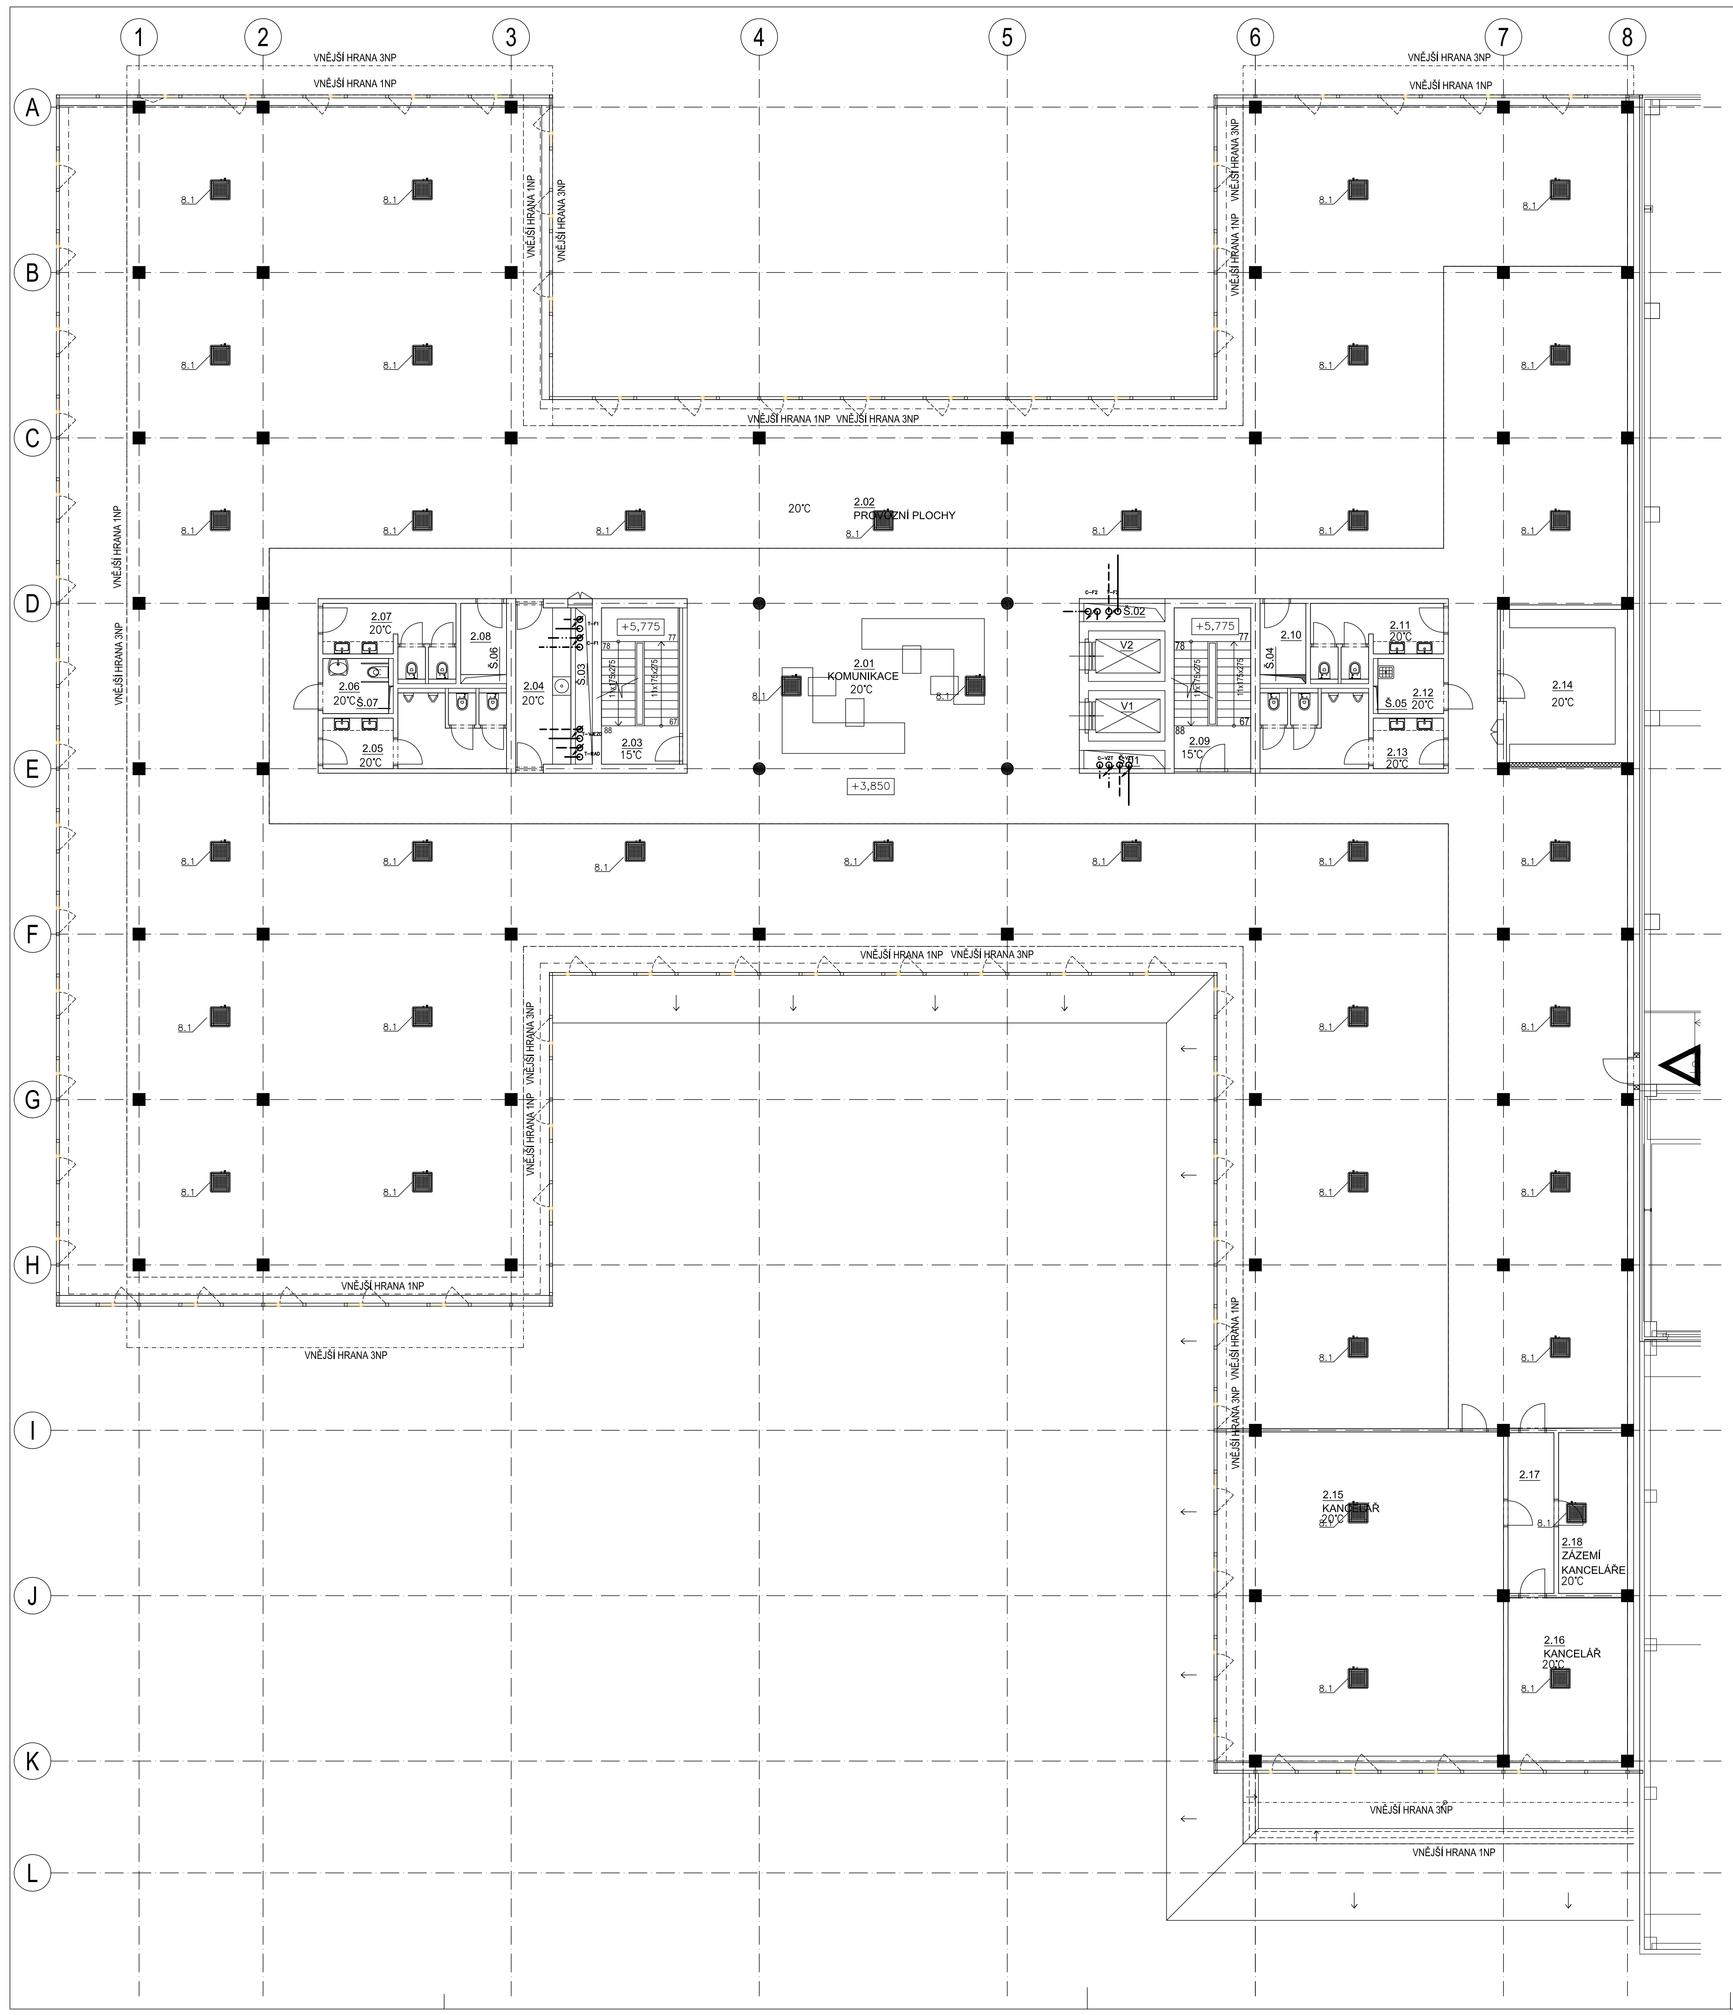

LEGENDA MÍSTNOSTÍ 2NP

MÍST.	ÚČEL MÍSTNOSTI	PLOCHA [m²]	S.V. [m]	PODLAHA	STĚNY	STROP/PODHLED	POZNÁMKA
2.01	KOMUNIKACE	583.82	3.00	LINOLEUM	SÁDROVÁ OM.	SDK PEVNÝ	
2.02	PROVOZNÍ PLOCHA	1035.86	3.00	LINOLEUM	-	-	
2.03	SCHODIŠTĚ I.	13.00		PREFA SCHODY + EPOXIDOVÝ NÁTĚR	NÁTĚR BETON	-	
2.04	KUCHYŇKA	9.72	3.00	KERAMICKÁ DLAŽBA	SÁDROVÁ OM.	SDK PEVNÝ	
2.05	WC MUŽI	12.47	2.70	KERAMICKÁ DLAŽBA	KER. OBKLAD	SDK PEVNÝ	OBKLAD 2,1m
2.06	WC ZTP	4.00	2.70	KERAMICKÁ DLAŽBA	KER. OBKLAD	SDK PEVNÝ	OBKLAD 2,1m
2.07	WC ŽENY	8.51	2.70	KERAMICKÁ DLAŽBA	KER. OBKLAD	SDK PEVNÝ	OBKLAD 2,1m
2.08	SERVER	3.49	2.70	KERAMICKÁ DLAŽBA	KER. OBKLAD	SDK PEVNÝ	OBKLAD 1,5m
2.09	SCHODIŠTĚ II.	13.12		PREFA SCHODY + EPOXIDOVÝ NÁTĚR	NÁTĚR BETON	-	
2.10	SERVER	3.49	2.70	KERAMICKÁ DLAŽBA	KER. OBKLAD	SDK PEVNÝ	OBKLAD 1,5m
2.11	WC ŽENY	8.51	2.70	KERAMICKÁ DLAŽBA	KER. OBKLAD	SDK PEVNÝ	OBKLAD 2,1m
2.12	ÚKLIDOVÁ MÍSTNOST	4.00	2.70	KERAMICKÁ DLAŽBA	KER. OBKLAD	SDK PEVNÝ	OBKLAD 2,1m
2.13	WC MUŽI	12.47	2.70	KERAMICKÁ DLAŽBA	KER. OBKLAD	SDK PEVNÝ	OBKLAD 2,1m
2.14	KUCHYŇKA	20.35	3.00	KERAMICKÁ DLAŽBA	SÁDROVÁ OM.	SDK PEVNÝ	
2.15	KANCELÁŘ	99.05	3.00	LINOLEUM	SÁDROVÁ OM.	-	
2.16	KANCELÁŘ	21.06	3.00	LINOLEUM	SÁDROVÁ OM.	-	
2.17	CHODBA	7.88	3.00	LINOLEUM	SÁDROVÁ OM.	-	
2.18	ZÁZEMÍ KANCELÁŘE	11.81	3.00	LINOLEUM	SÁDROVÁ OM.	-	
PLOCHA CELKEM		1872.62					

Výrobní, obchodní, vývojové a školící centrum společnosti Intelek

±0,000 = 228,000 m.n.B.at.m.

INVESTOR
Brněnské Investiční a.s.
Údolní 53, 602 00 Brno

PROJEKTANT
BUKOLSKÝ ARCHITEKTI, s.r.o.
Údolní 42, 602 00 Brno Tel./fax: 420 541 210 348, MAIL: atelier@bukolskyarchitekti.cz

HL. ARCH. PROJ:	HL. INŽ. PROJ:	VYPRACOVAL:	ODP. PROJ:
Martin Bukolský	Igor Sokolov	Petr Kotnar	Ondřej Simajda

Název přílohy: D.1.4.4. Zařízení pro vytápění a chlazení staveb

Název: Půdorys 2.NP

Fáze	Datum
Dokumentace pro změnu stavby před dokončením	08.2019

Ref. CAD	Formát	Měřítko	Číslo výkresu
-	12A4	1:100	D.1.4.4.4