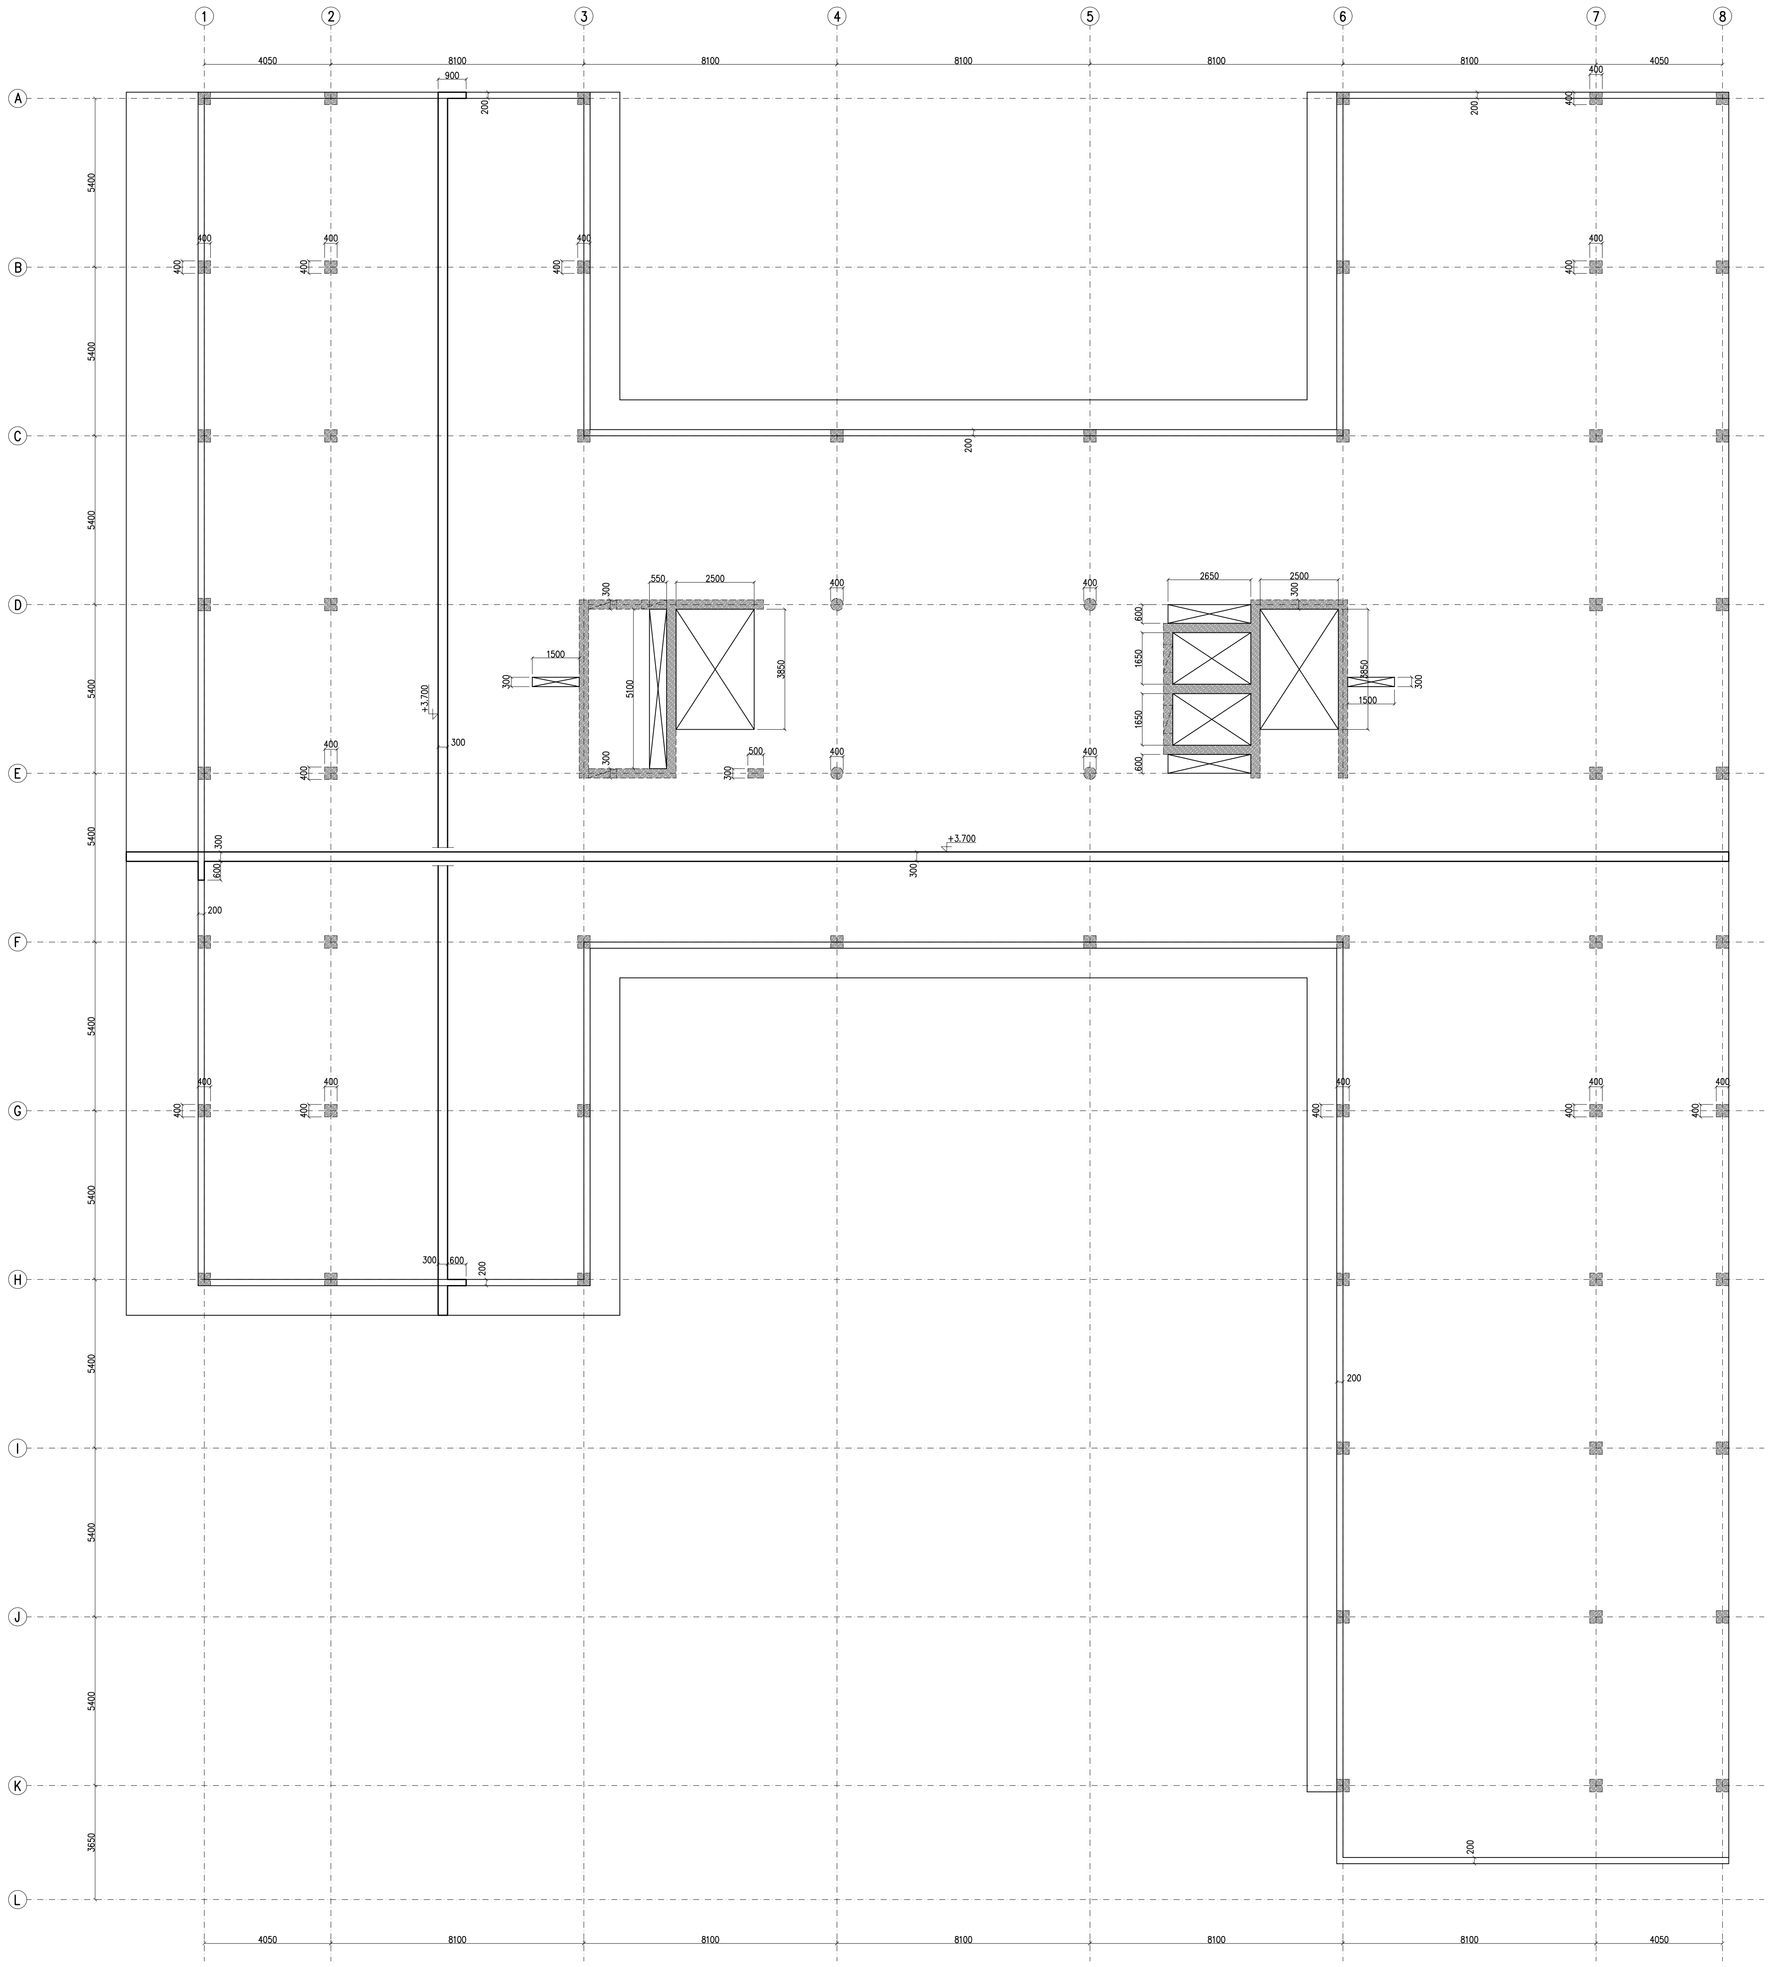

legenda

podporující ŽB konstrukce

beton C25/30–XC1, ocel B500B [10 505 (R)]

Výrobní, obchodní, vývojové a školící centrum společnosti Intelek

±0,000 = 238,000 m.n.Balt.m.

INVESTOR

Intelek Invest a.s.
Erkina Roudky 129114, 627 00 Brno

PROJEKTANT

BUKOLSKY ARCHITEKTI, s.r.o.
Údolní 42, 602 00 Brno Tel./fax: 420 541 210 348, MAIL: atelier@bukolskyarchitekti.cz

HL. ARCH. PROJ.	HL. INŽ. PROJ.	VYPRACOVAL	ZODP. PROJ.
Martin Bukolský	Petr Dokládal	Petr Fackman	Václav Nevřiva

Název přílohy

D.1.2. Stavebně - konstrukční řešení

Název

Tvar ŽB stropu nad 1.NP

Fáze			Datum
Dokumentace pro změnu stavby před dokončením			05/2019
Ref. CAD	Formát	Měřítko	Číslo výkresu
-	12xA4	1:100	D.1.2.5