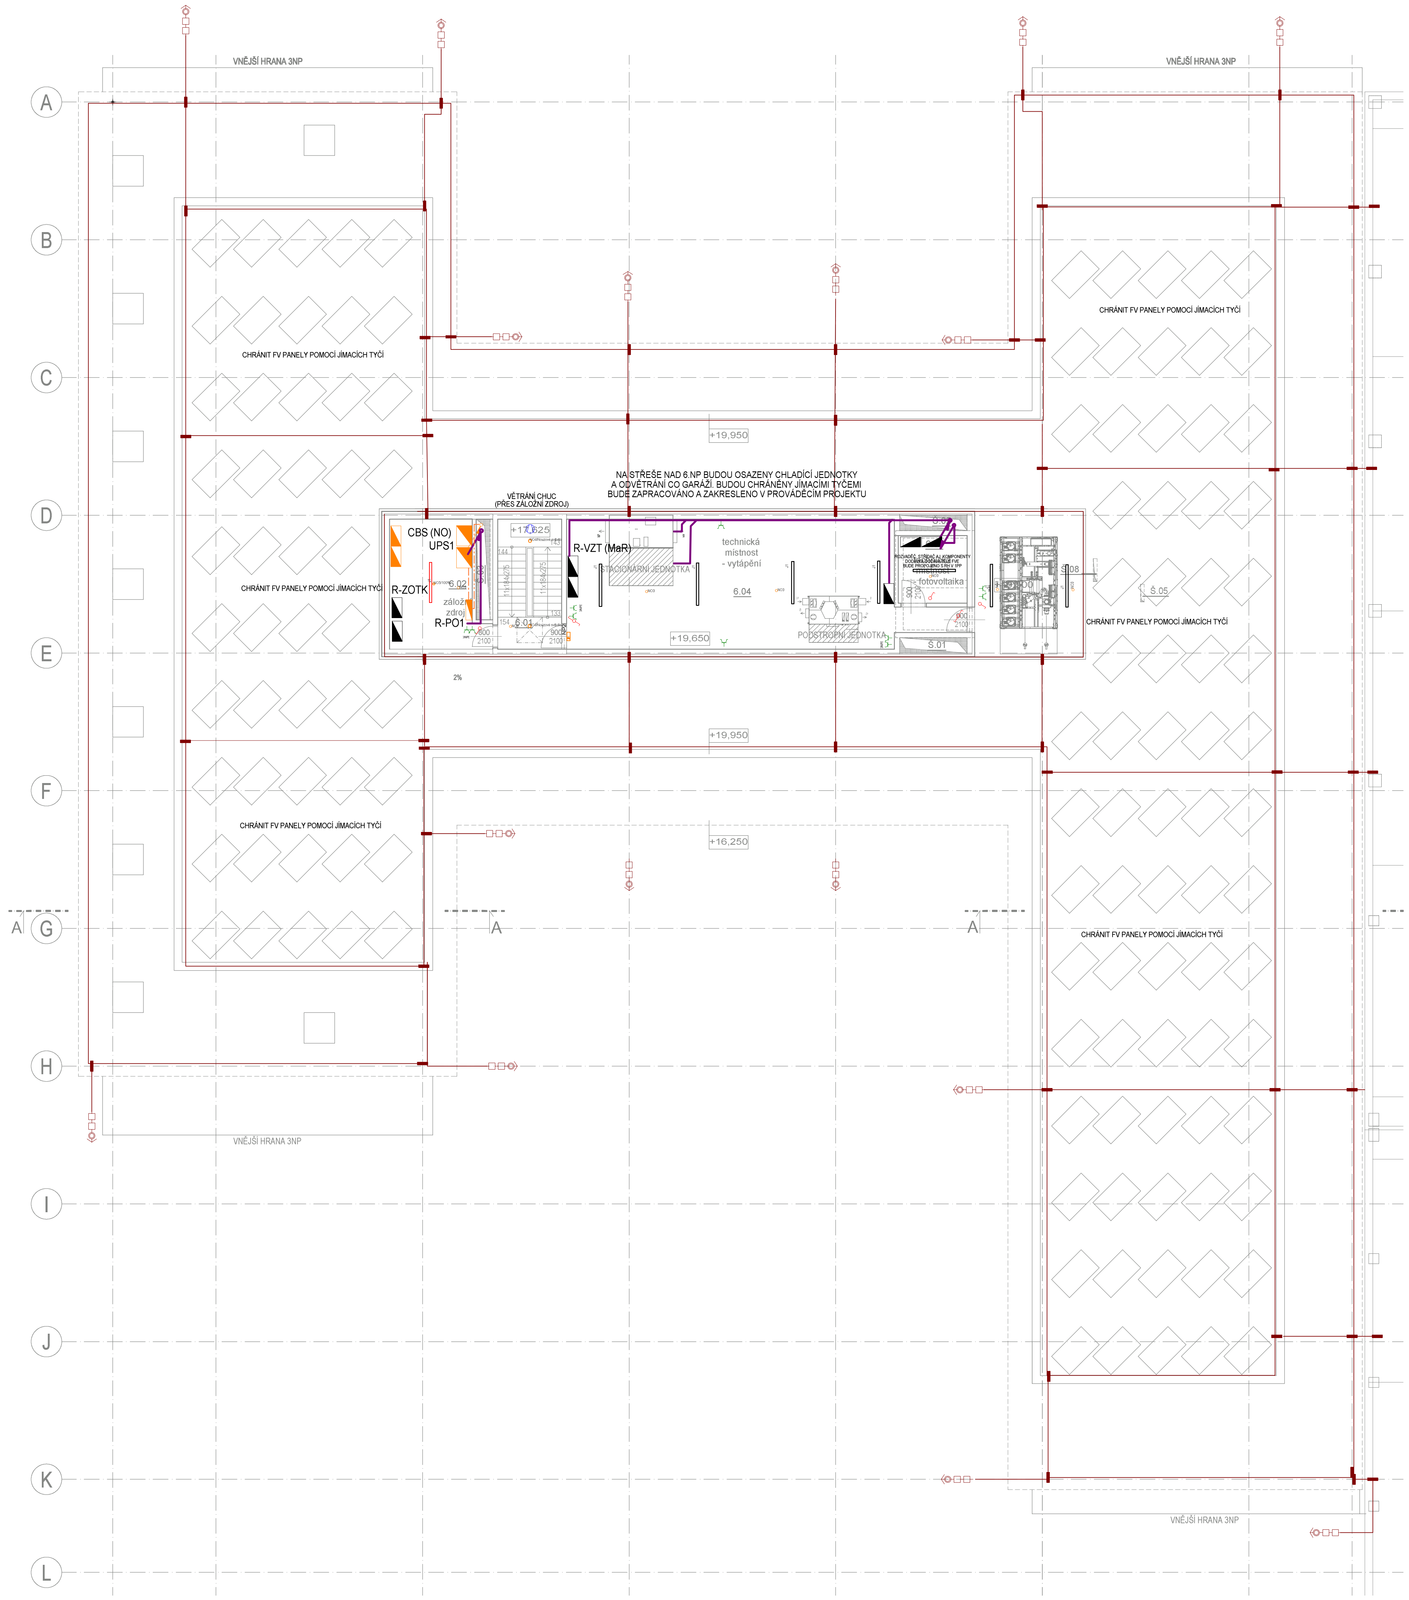

LEGENDA MÍSTNOSTÍ STŘECHA

MÍST	ÚČEL MÍSTNOSTI	PLOCHA [m²]	S.V. [m]	PODLAHA	STĚNY	STROP/PODHLED	POZNÁMKA
6.01	SCHODIŠTĚ II - PODESTA	3.12	2,5	KERAMICKÁ DLAŽBA	NÁTĚR BETON	-	
6.02	ZÁLOŽNÍ ZDROJ	17.37	2,5	KERAMICKÁ DLAŽBA	SÁDROVÁ OM.	-	
6.03	TECH.M. FOTOVOLTAIKA	7.15	2,5	KERAMICKÁ DLAŽBA	SÁDROVÁ OM.	-	
6.04	TECH.M. VYTÁPĚNÍ	68.38	2,5	KERAMICKÁ DLAŽBA	SÁDROVÁ OM.	-	
PLOCHA CELKEM		96.04					

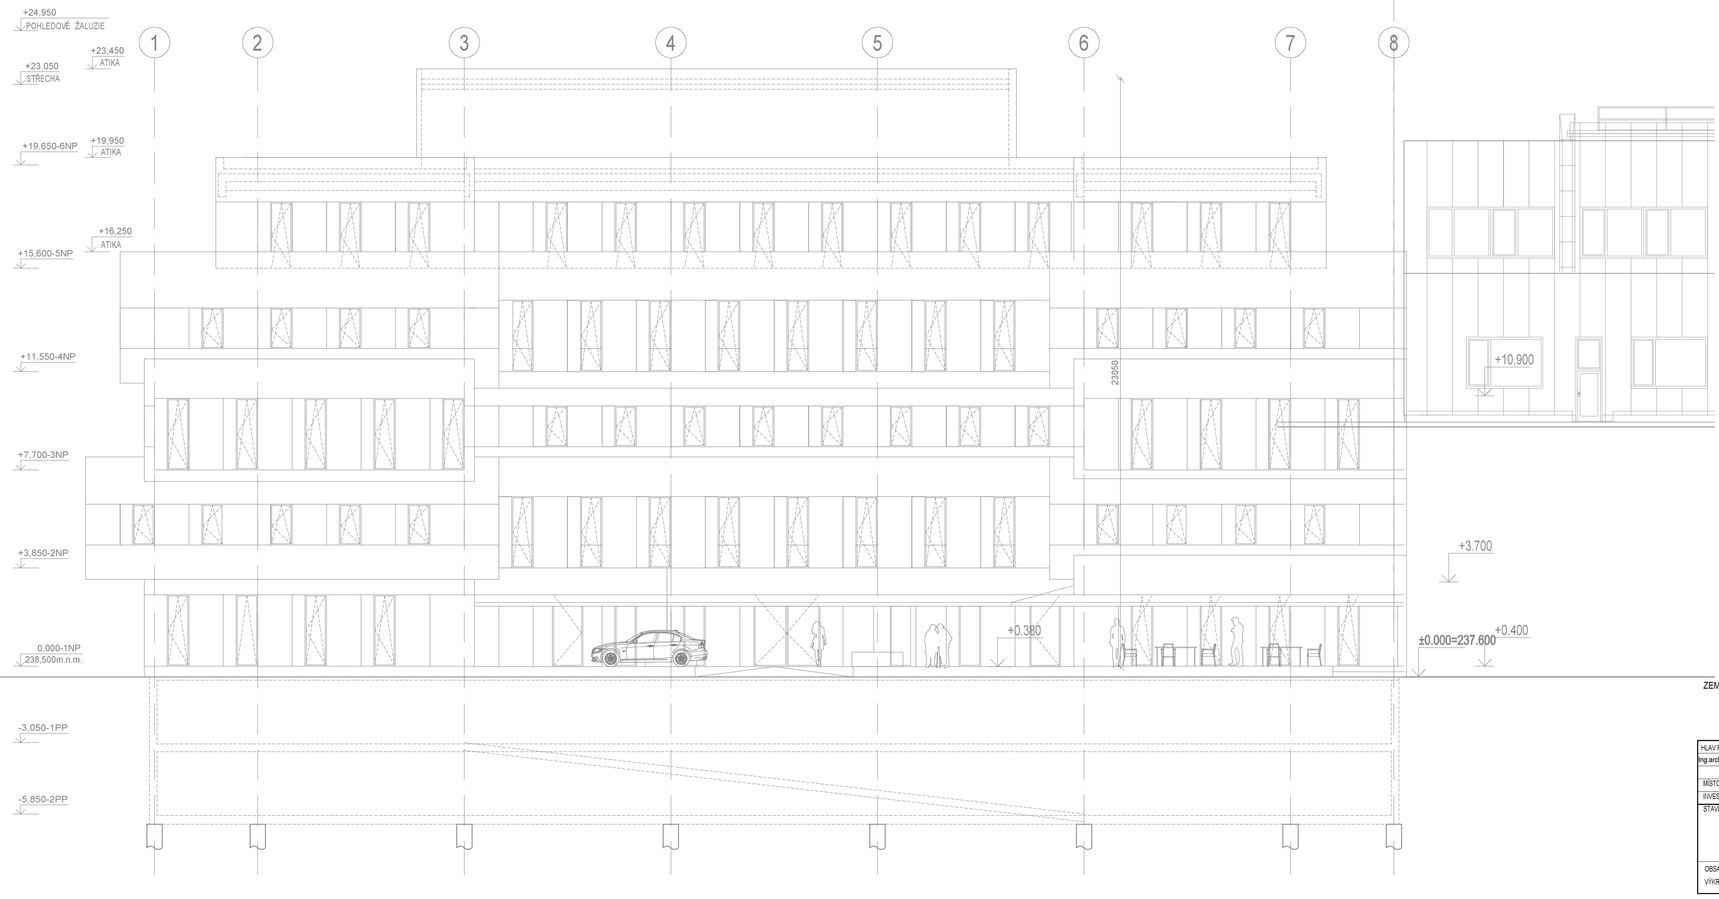

TŘ. OCHRANY LPS III PODLE ČSN EN 62305.
OCHRANNÝ ÚHEL cca alfa=66,5 st. PRO v=6,5m

DOSTATEČNÁ VZDÁLENOST (ZAOKROUHLENO):
- ZDIVO: s=0,5m
-VZDUCH: s=0,25m
- IZ.TYČ: s=0,43m

JÍMACÍ SOUSTAVA ALMGSI D8 MŘÍŽOVÁ, DOPLNĚNÁ POMOCNÝMI JÍMAČI.
KOVOVÉ PŘEDMĚTY NA STŘEŠE (VÝUSTKY VZT APOD) CHRÁNIT JÍM. TYČÍ ODDÁLENOU.

SVODY POVRCHOVÉ. SVOD SPOJIT DOLE SE ZEM. SOUSTAVOU (PŘES ZKUŠ. SVORKU)
ZKUŠEBNÍ SVORKY A OZNAČOVACÍ ŠTÍTKY. PRŮCHOD DO ZEMĚ IZOLOVAT.

ZEMNÍCÍ SOUSTAVA V ZÁKLADECH, ČÁSTEČNĚ VE VÝKOPU. PŘECHOD Z BETONU DO VÝKOPU IZOLOVAT.
SVORKY ZEMNÍCÍ SOUSTAVY (NEBO SVÁRY) IZOLOVAT!

HLAV.PROJEKTANT	ZODP.PROJEKTANT	VYPRACOVAL	KRESLIL	KONTROLOVAL	
Ing.arch. O.Kálnásy	Ing. Dušan Slaný	Ing. Dušan Slaný			

ING. DUŠAN SLANÝ
PROJEKTOVÁNÍ EL. ZAŘÍZENÍ
AMBROŽOVA 3, 63500 BRNO
IČO: 704 53 578

MÍSTO STAVBY	Karlovarská tř 20, 273 01 Kamenné Žehrovice
INVESTOR	MEDICEM TECHNOLOGY s.r.o., Karlovarská tř. 20, 27301 Kamenné Žehro
STAVBA	STAVEBNÍ ÚPRAVY SOCIÁLNÍ BUDOVY NA PROVOZ FIRMY MEDICEM TECHNOLOGY AREÁL FIRMY RUMPOLD-P s.r.o. D.1.4.3 - SILNOPROUDÁ ELEKTROINSTALACE
OBSAH VÝKRESU	ELEKTROINSTALACE 6NP - STRECHA HROMOSVOD A ZEMNÍCÍ SOUSTAVA

DATUM	04/2018
ÚČEL	DPS
ČÍS.ZAKÁZKY	
ARCHIV. ČÍS.	
MĚŘÍTKO	1:100
Č. VÝKR.	08