PŮDORYS 1NP - ZAŘÍZENÍ PRO ODVOD KOUŘE A TEPLA (ZOKT), M1:200

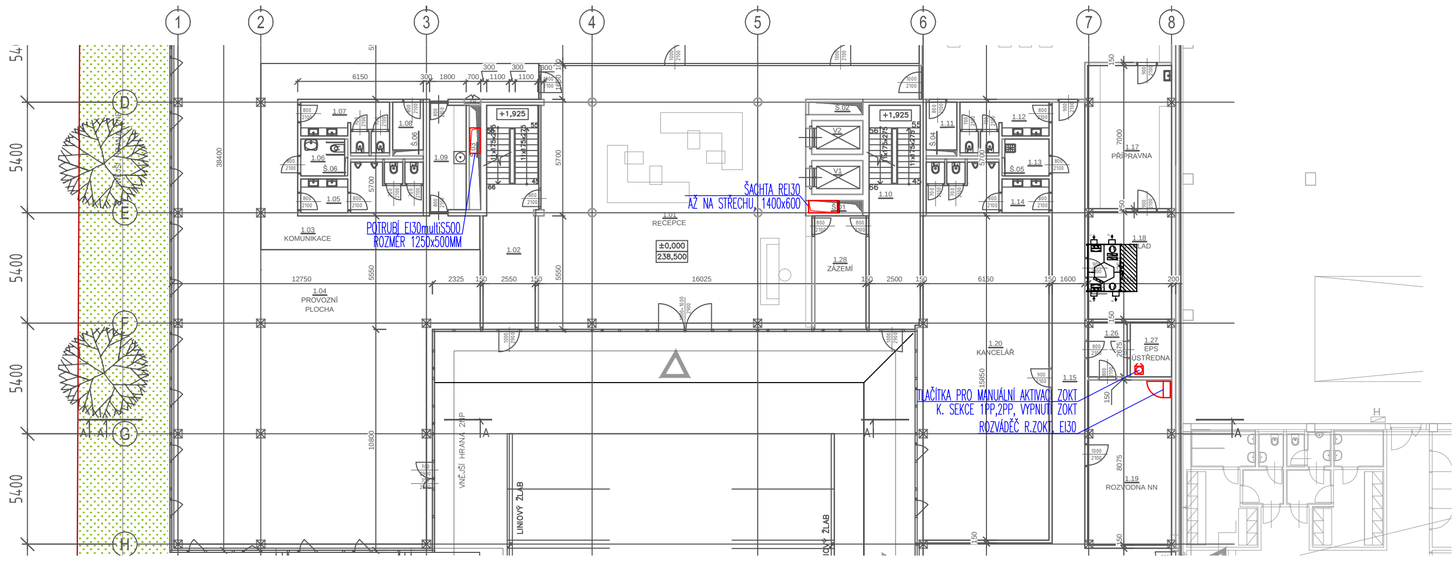

PŮDORYS 1PP - ZAŘÍZENÍ PRO ODVOD KOUŘE A TEPLA (ZOKT), M1:200

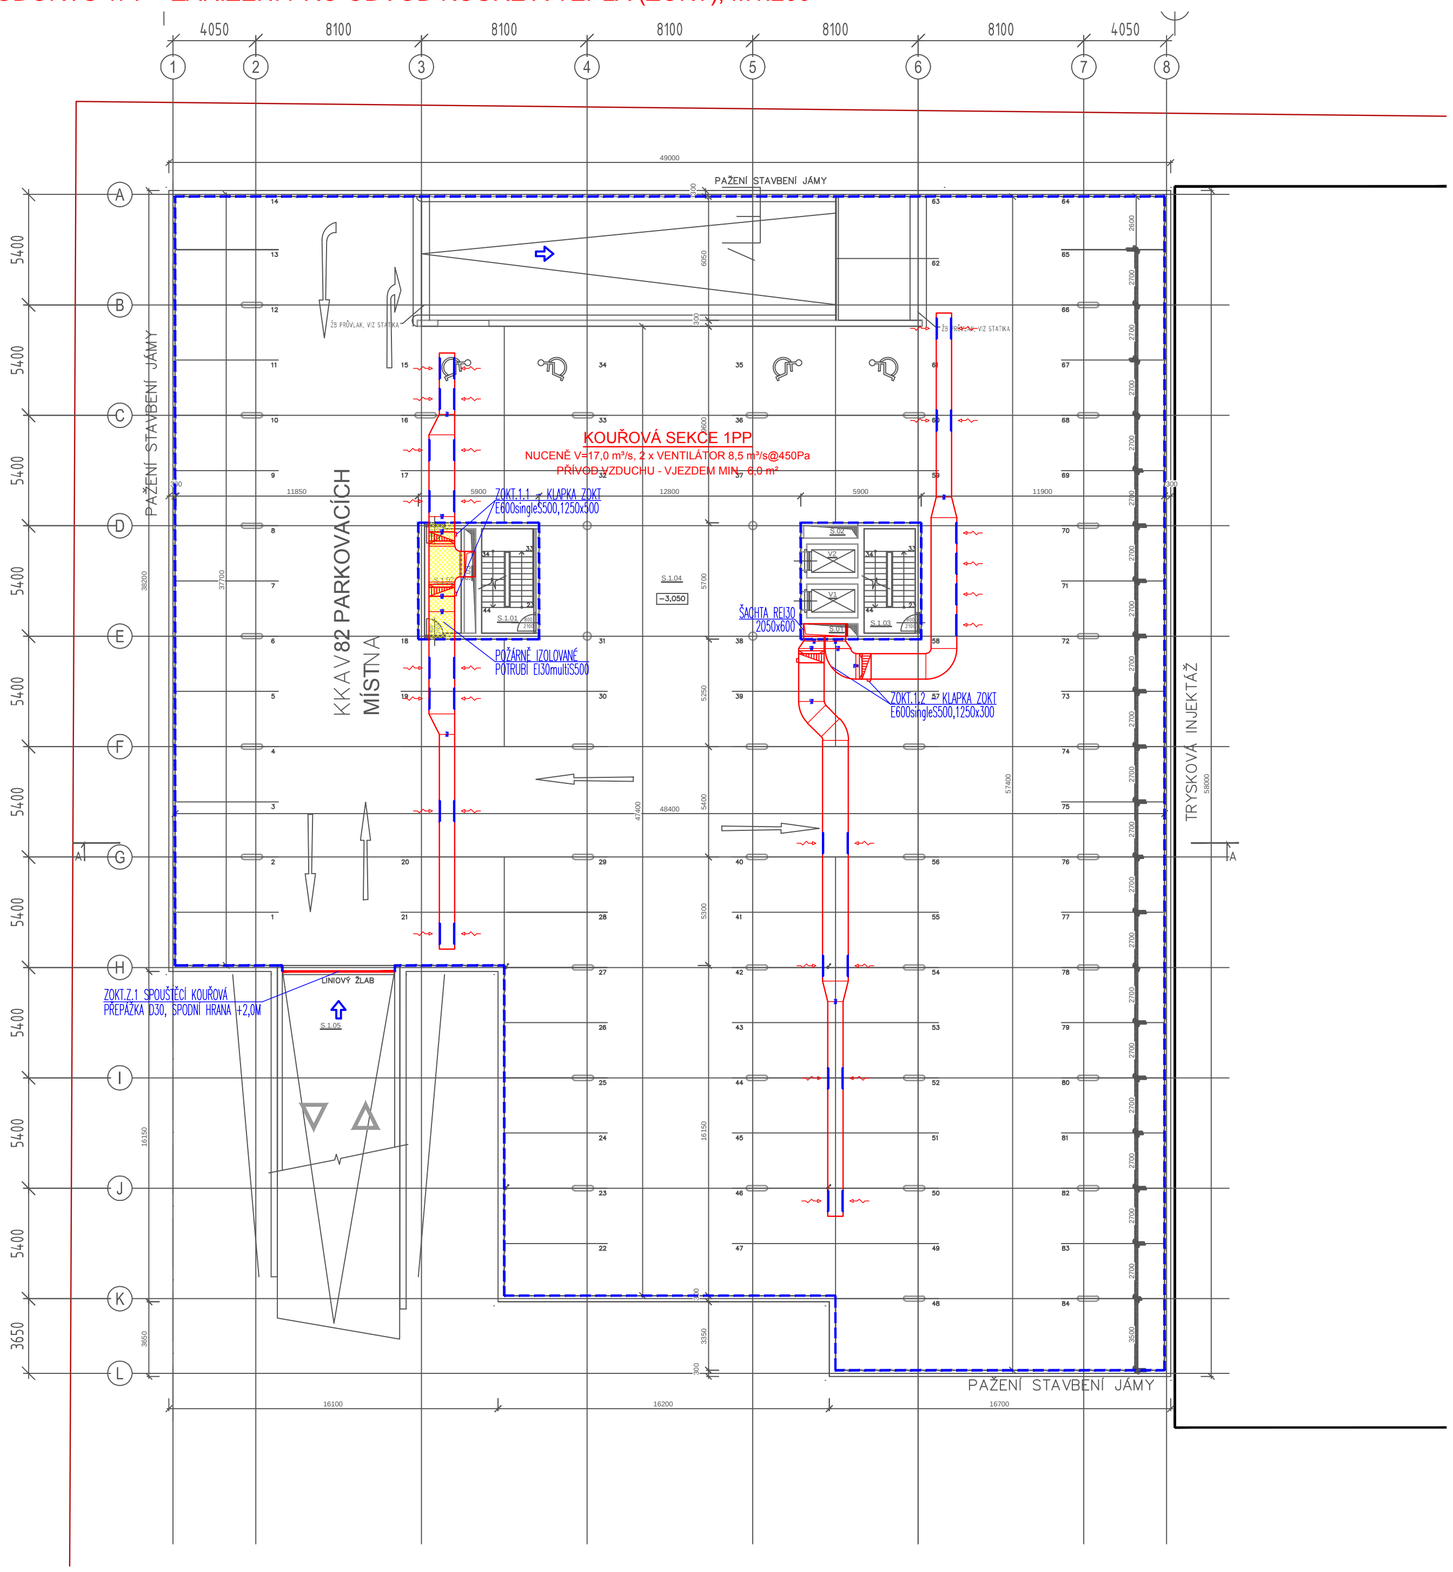

LEGENDA MÍSTNOSTÍ 1PP

MÍST.	ÚČEL MÍSTNOSTI	PLOCHA [m²]	S.V. [m]	PODLAHA	STĚNY	STROP/ PODHLED	POZNÁMKA
S.1.01	SCHODIŠTĚ	13.00		PREFA SCHODY + EPOXIDOVÝ NÁTĚR	BETON	BETON	
S.1.02	TECHNICKÁ MÍSTNOST ZTI	9.78	2.50	HLAZENÝ BETON + EPOXIDOVÝ NÁTER	BETON	BETON	
S.1.03	SCHODIŠTĚ	12.75		PREFA SCHODY + EPOXIDOVÝ NÁTĚR	BETON	BETON	
S.1.04	GARÁŽ	2202.16	2.50	HLAZENÝ BETON + EPOXIDOVÝ NÁTER	BETON	BETON	
S.1.05	VNĚJŠÍ RAMPA	106.39		DRÁSANÝ BETON	BETON	BETON	
PLOCHA CELKEM		2344.09					

LEGENDA ZAŘÍZENÍ PRO ODVOD KOUŘE A TEPLA (ZOKT):

- HRANICE KOUŘOVÉ SEKCE, MIN. E15DP1
- KOUŘOVÁ PŘEPÁŽKA (ROLETA NEBO STAVEBNÍ KONSTRUKCE) S POŽADOVANOU SPODNÍ HRANOU 2,0M NA PODLAHOU OVLÁDÁ SYSTÉM LDP
- PŘÍVOD VZDUCHU PRO ZOKT VJEZDEM/RAMPOU Z VENKOVNÍHO PROSTORU
- POTRUBÍ PRO ODVOD KOUŘE A TEPLA SPECIFIKACE E600singleS500 S REGULOVATELNÝMI VYÚSTKAMI 1250x240MM
- KLAPKA PRO ODVOD KOUŘE A TEPLA E600singleS500, OVLÁDÁNÍ 230V OVLÁDÁ ROZVÁDĚČ R.ZOKT KABELÁŽ 7Ox1,5, P30–R
- POŽÁRNÍ VENTILÁTOR PRŮMĚRU 1000MM TEPL. ODOLNOST F400, 8,5 M³/S@450Pa HMOTNOST 300KG, KABELÁŽ 4Jx6 / 5Jx1,5 P30–R SPEC: 7,5kW/17,7A/softstart NA VÝFUKU ŽALUZIOVÁ KLAPKA 1200x1200M, 230V OVLÁDÁ ROZVÁDĚČ R.ZOKT

S

Výrobní, obchodní, vývojové a školící centrum společnosti Intelek

±0,000 = 238,000 m.n.Balt.m.

INVESTOR
Intelek Invest a.s.
Ericha Roučky 1291/4, 627 00 Brno

PROJEKTANT
BUKOLSKY ARCHITEKTI, s.r.o.
Údolní 42, 602 00 Brno Tel./fax: 420 541 210 348, MAIL: atelier@bukolskyarchitekti.cz
HL. ARCH. PROJ. Martin Bukolský
HL. INŽ. PROJ. Petr Doležel
VYPRACOVAL Tomáš Mihal
ZODP. PROJ. Martin Bukolský

Název přílohy
D.X.X Zařízení pro odvod kouře a tepla (ZOKT)

Název
Půdorys 1.PP

Fáze	Formát	Měřítko	Datum
Dokumentace pro změnu stavby před dokončením	6xA4	1:200	08/2019
Ref. CAD: -			Číslo výkresu: D.X.X-102

2.8.2019 10:02:21