


Všechna práva na tento dokument a informace v něm obsažené vyhrazena. Jekkdyklych technických nebo sákladních informací nebo sdělení jeho obsahu souhlasím bez písemného souhlasu záznamného autora je příně zakázáno. © Elektro Moravia, s.r.o.

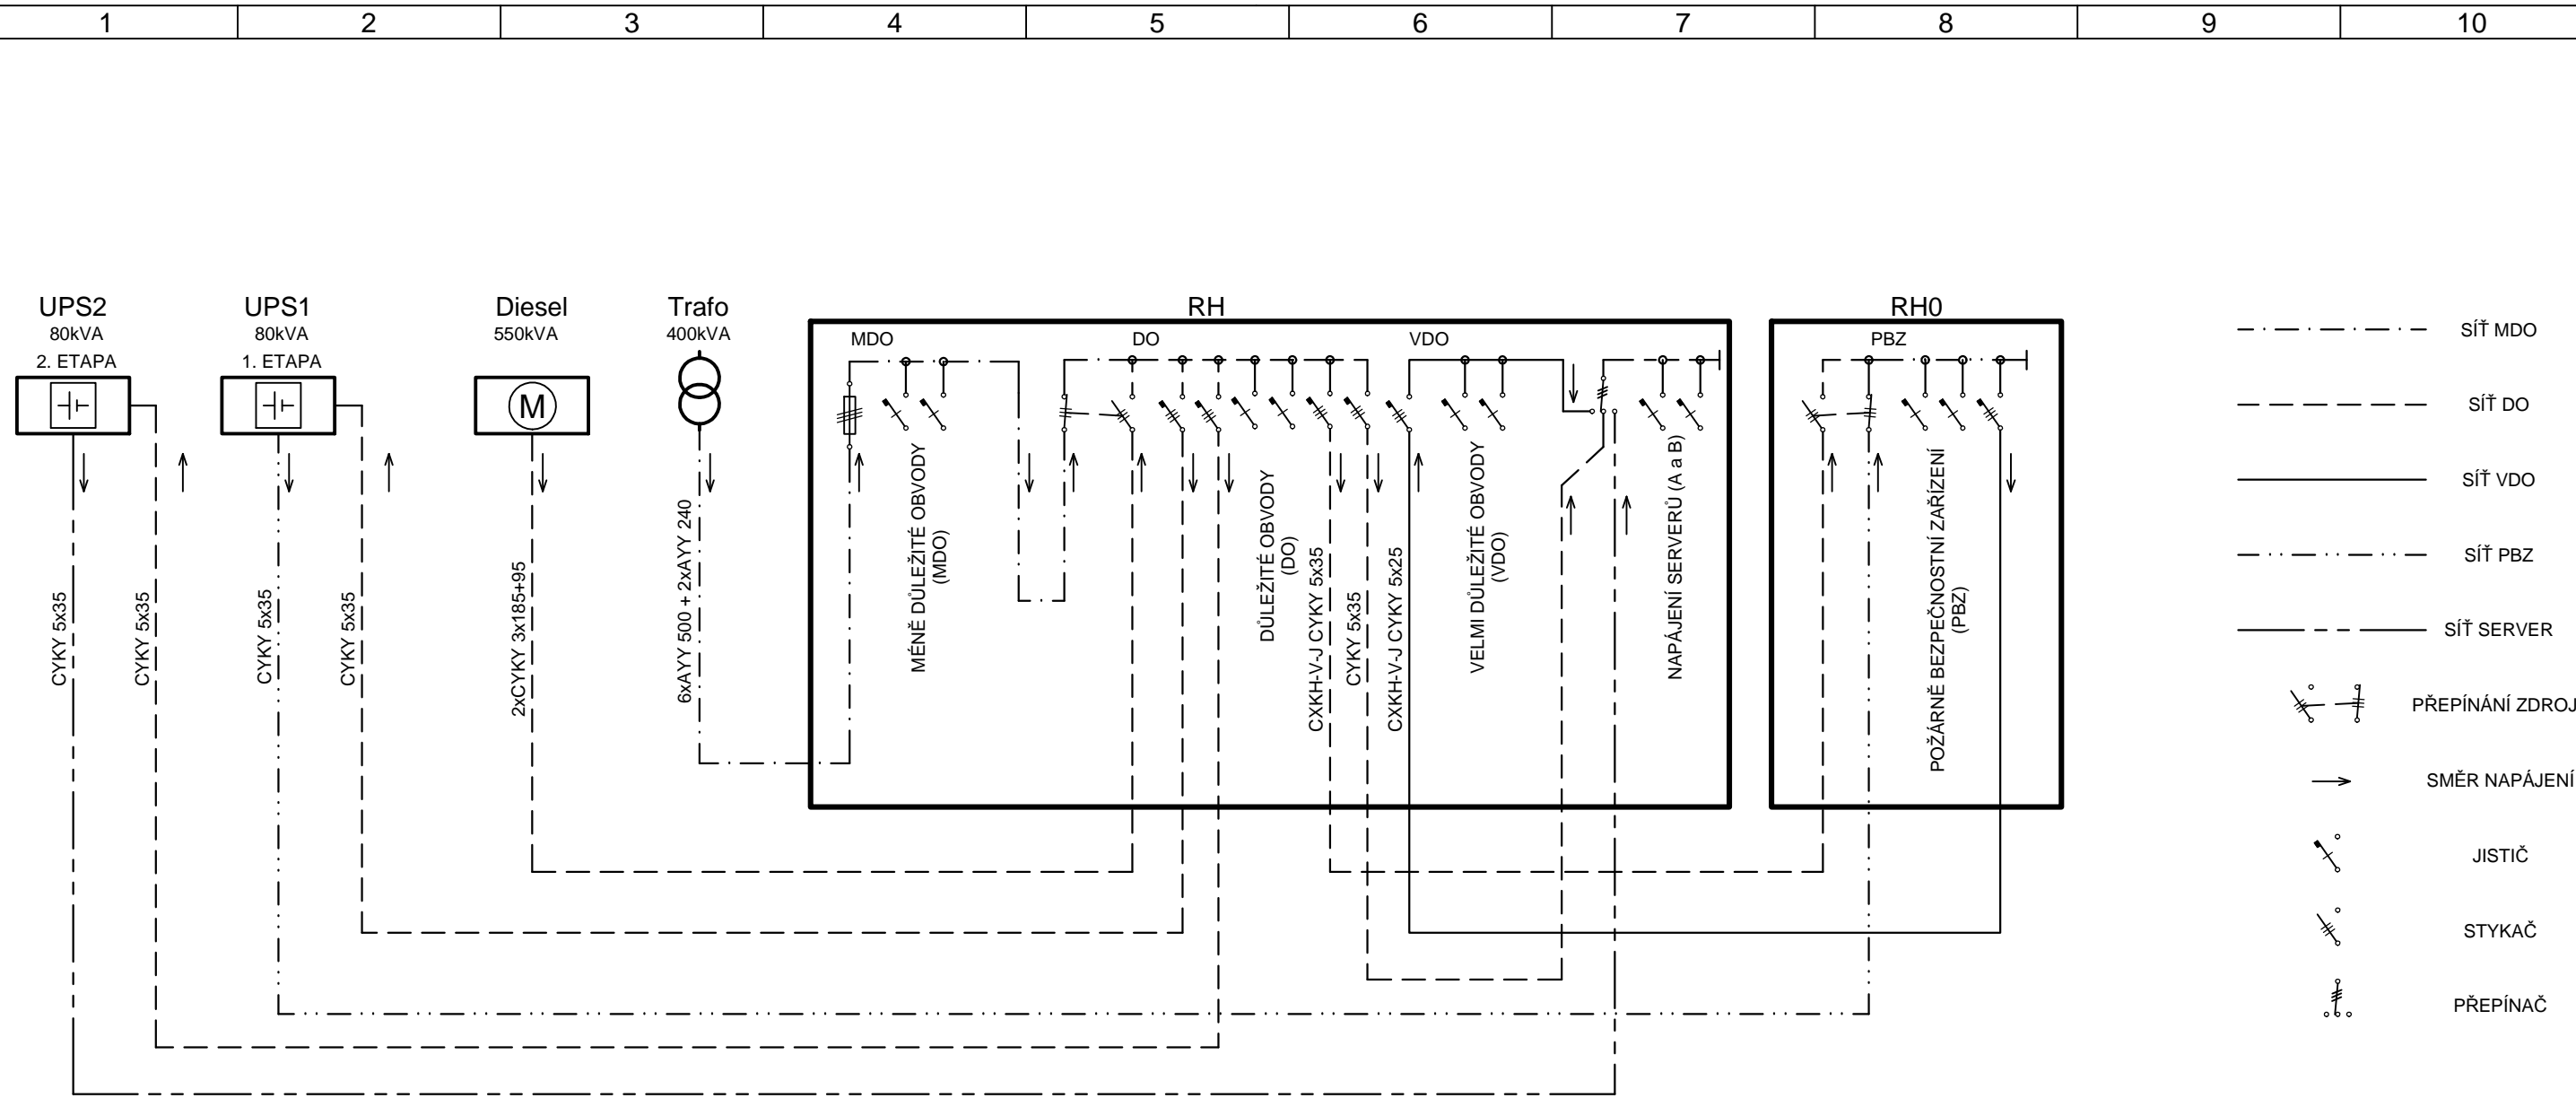

- SÍŤ MDO
- SÍŤ DO
- SÍŤ VDO
- SÍŤ PBZ
- SÍŤ SERVER
- PŘEPÍNÁNÍ ZDROJE
- SMĚR NAPÁJENÍ
- JISTIČ
- STYKAČ
- PŘEPÍNAČ

<b>NÁZEV PROJEKTU:</b> VÝROBNÍ, OBCHODNÍ, VÝVOJOVÉ A ŠKOLICÍ CENTRUM SPOLEČNOSTI INTELEK, BRNO - ČERNOVICKÁ TERASA		
<b>INVESTOR:</b> INTELEK INVEST a.s. VLÁRSKÁ 22 602 00, BRNO		COFELY a.s. divize Průmysl a technologie budov sekce Technologie budov Brněnská 8, 602 01 Vyškov - ČR Tel. +420 517 326 811 Fax +420 517 326 820 www.cofely.cz
<b>STAVBA:</b> ČERNOVICKÁ TERASA BRNO	<b>VYPRACOVAL:</b> Ing. Vít	<b>LIST:</b> 1 / 1
	<b>DATUM:</b> 07/2014	<b>MĚŘÍTKO:</b> -
<b>PROJEKTOVÁ DOKUMENTACE:</b> SKUTEČNÉ PŘEVODNÍ	<b>KONTROLOVAL:</b> KROTKÝ	<b>REVIZE:</b> 00
	<b>DATUM:</b> 10/2015	
<b>NÁZEV VÝKRESU:</b> A.3.7. ZAŘÍZENÍ SILNOPROUDÉ ELEKTROTECHNIKY A BLESKOVODY SCHEMA NAPÁJENÍ SÍTÍ	<b>SCHVÁLIL:</b> KROTKÝ	<b>ČÍSLO VÝKRESU:</b> A.3.7SO02A.004
<b>DATUM:</b> 10/2015		