



Všechna práva na tento dokument a informace v něm obsažené vyhrazena. Jde o výhradní majetek společnosti INTELEK, BRNO - ČERNOVICKÁ TERASA. Každé rozmnožení nebo sdělení jeho obsahu třetími osobami bez písemného souhlasu zakazatele je přísně zakázáno. © Elektro Morava, s.r.o.

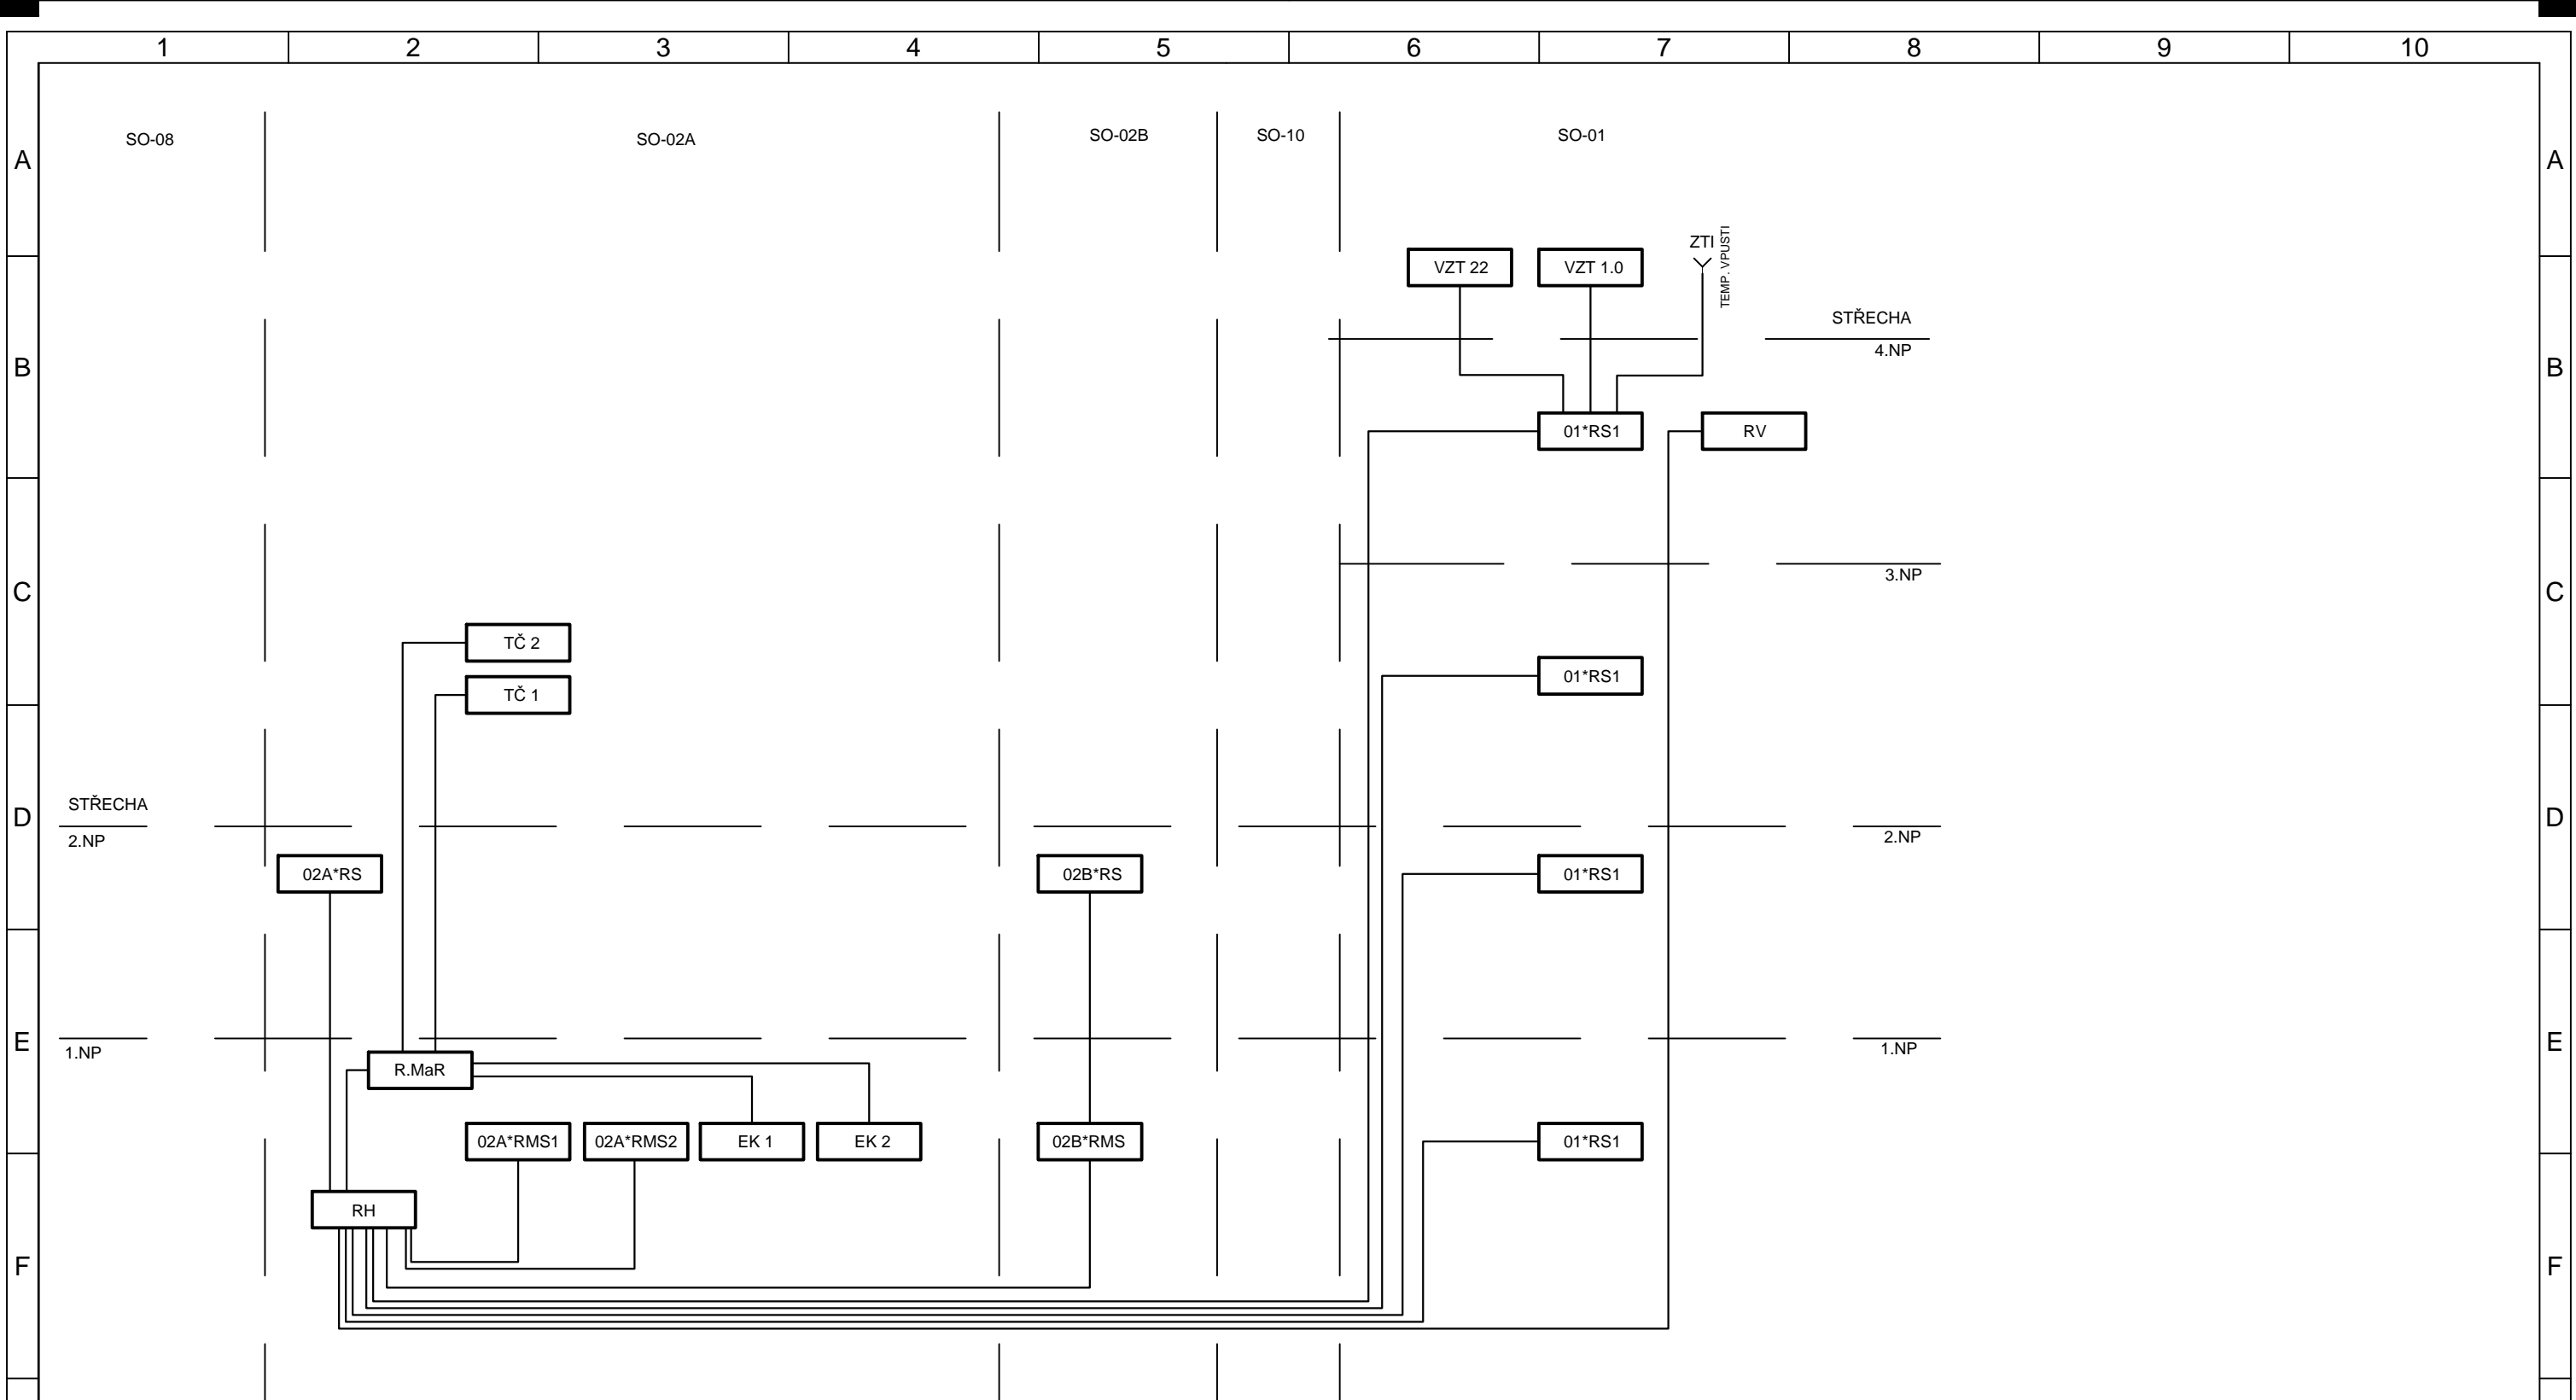

NÁZEV PROJEKTU: VÝROBNÍ, OBCHODNÍ, VÝVOJOVÉ A ŠKOLÍCÍ CENTRUM SPOLEČNOSTI INTELEK, BRNO - ČERNOVICKÁ TERASA		
INVESTOR: INTELEK INVEST a.s. VLÁRSKÁ 22 602 00, BRNO	 COFELY a.s. divize Průmysl a technologie budov sídlo Technologie budov Brněnská 8, 662 01 Vyškov - ČR Tel. +420 517 328 811 Fax +420 517 328 820 www.cofely.cz	
STAVBA: ČERNOVICKÁ TERASA BRNO	VYPRACOVAL: Ing. Vít	LIST: 1 / 1
	DATUM: 07/2014 KONTROLOVAL: KROTKÝ DATUM: 10/2015	MĚŘÍTKO: -
PROJEKTOVÁ DOKUMENTACE: SKUTEČNÉ PROVEDENÍ	SCHVÁLIL: KROTKÝ DATUM: 10/2015	REVIZE: 00
NÁZEV VÝKRESU: A.3.7. ZAŘÍZENÍ SILNOPROUDÉ ELEKTROTECHNIKY A BLESKOVODY SCHEMA NAPÁJENÍ	ČÍSLO VÝKRESU: A.3.7.SO02A.003	