


Legenda adresování svítidel:

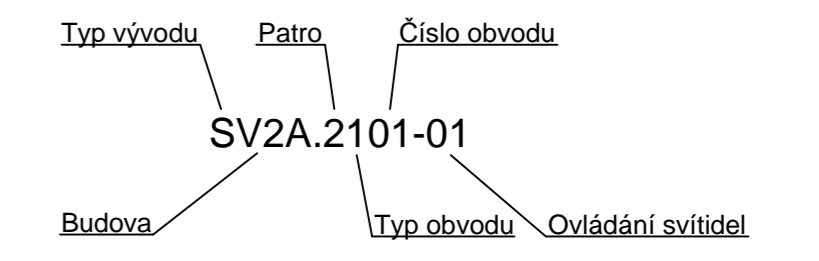

- Typ vývodu:
 Z: zásuvkové obvody
 SV: světelné obvody
 ...
- Budova:
 01: SO-01 Administrativní budova
 2A: SO-02A Výrobní a skladová hala
 2B: SO-02B Výrobní hala
- Patro:
 0: hala (1.41)
 1: 1.NP
 2: 2.NP
 3: střeška
- Typ obvodu:
 1: Méně důležité obvody (MDO)
 2: Důležité obvody (DO)
 3: Velmi důležité obvody (VDO)
 4: Požárně bezpečnostní zařízení
- Okruhy svítidel:
 SV2A.2201 - SV2A.2205
 SV2A.2401

NÁZEV PROJEKTU: VÝROBNÍ, OBCHODNÍ, VÝVOJOVÉ A ŠKOLÍCÍ CENTRUM SPOLEČNOSTI INTELEK, BRNO - ČERNOVICKÁ TERASA		
INVESTOR: INTELEK INVEST a.s. VLÁŘSKÁ 953/22 627 00, BRNO	 COFELY a.s. divize Přírodní a technologické budov sekce Technologické budovy Brněnská 9, 602 01 Vyškov - ČR Tel. +420 517 326 811 Fax +420 517 326 800 www.cofely.cz	
STAVBA: ČERNOVICKÁ TERASA BRNO	VYPRACOVAL: Ing. Vít	LIST: 1 / 1
	DATUM: 10/2015	MĚŘÍTKO: 1:100
PROJEKTOVÁ DOKUMENTACE: SKUTEČNÉ PROVEDENÍ	KONTROLOVAL: KROTKÝ	REVIZE: 00
	DATUM: 08/2014	
NÁZEV VÝKRESU: A.3.7. ZARÁŽENÍ SVĚTLA PROVOZE ELEKTROTECHNIKY A BLESKOVOVÝ SVÍTIDLA 2.NP - SO-02A	ČÍSLO VÝKRESU: A.3.7SO02A.012	