




# PŘÍLOHA Č. 1 - ZMĚNA MÍSTNOSTI Č.1.35

- Vnitřní neoznačené poloměry čtyřhranných tvarovek 100 mm.
- Úhel zatočení neoznačených VZT oblouků 45° a 90°.

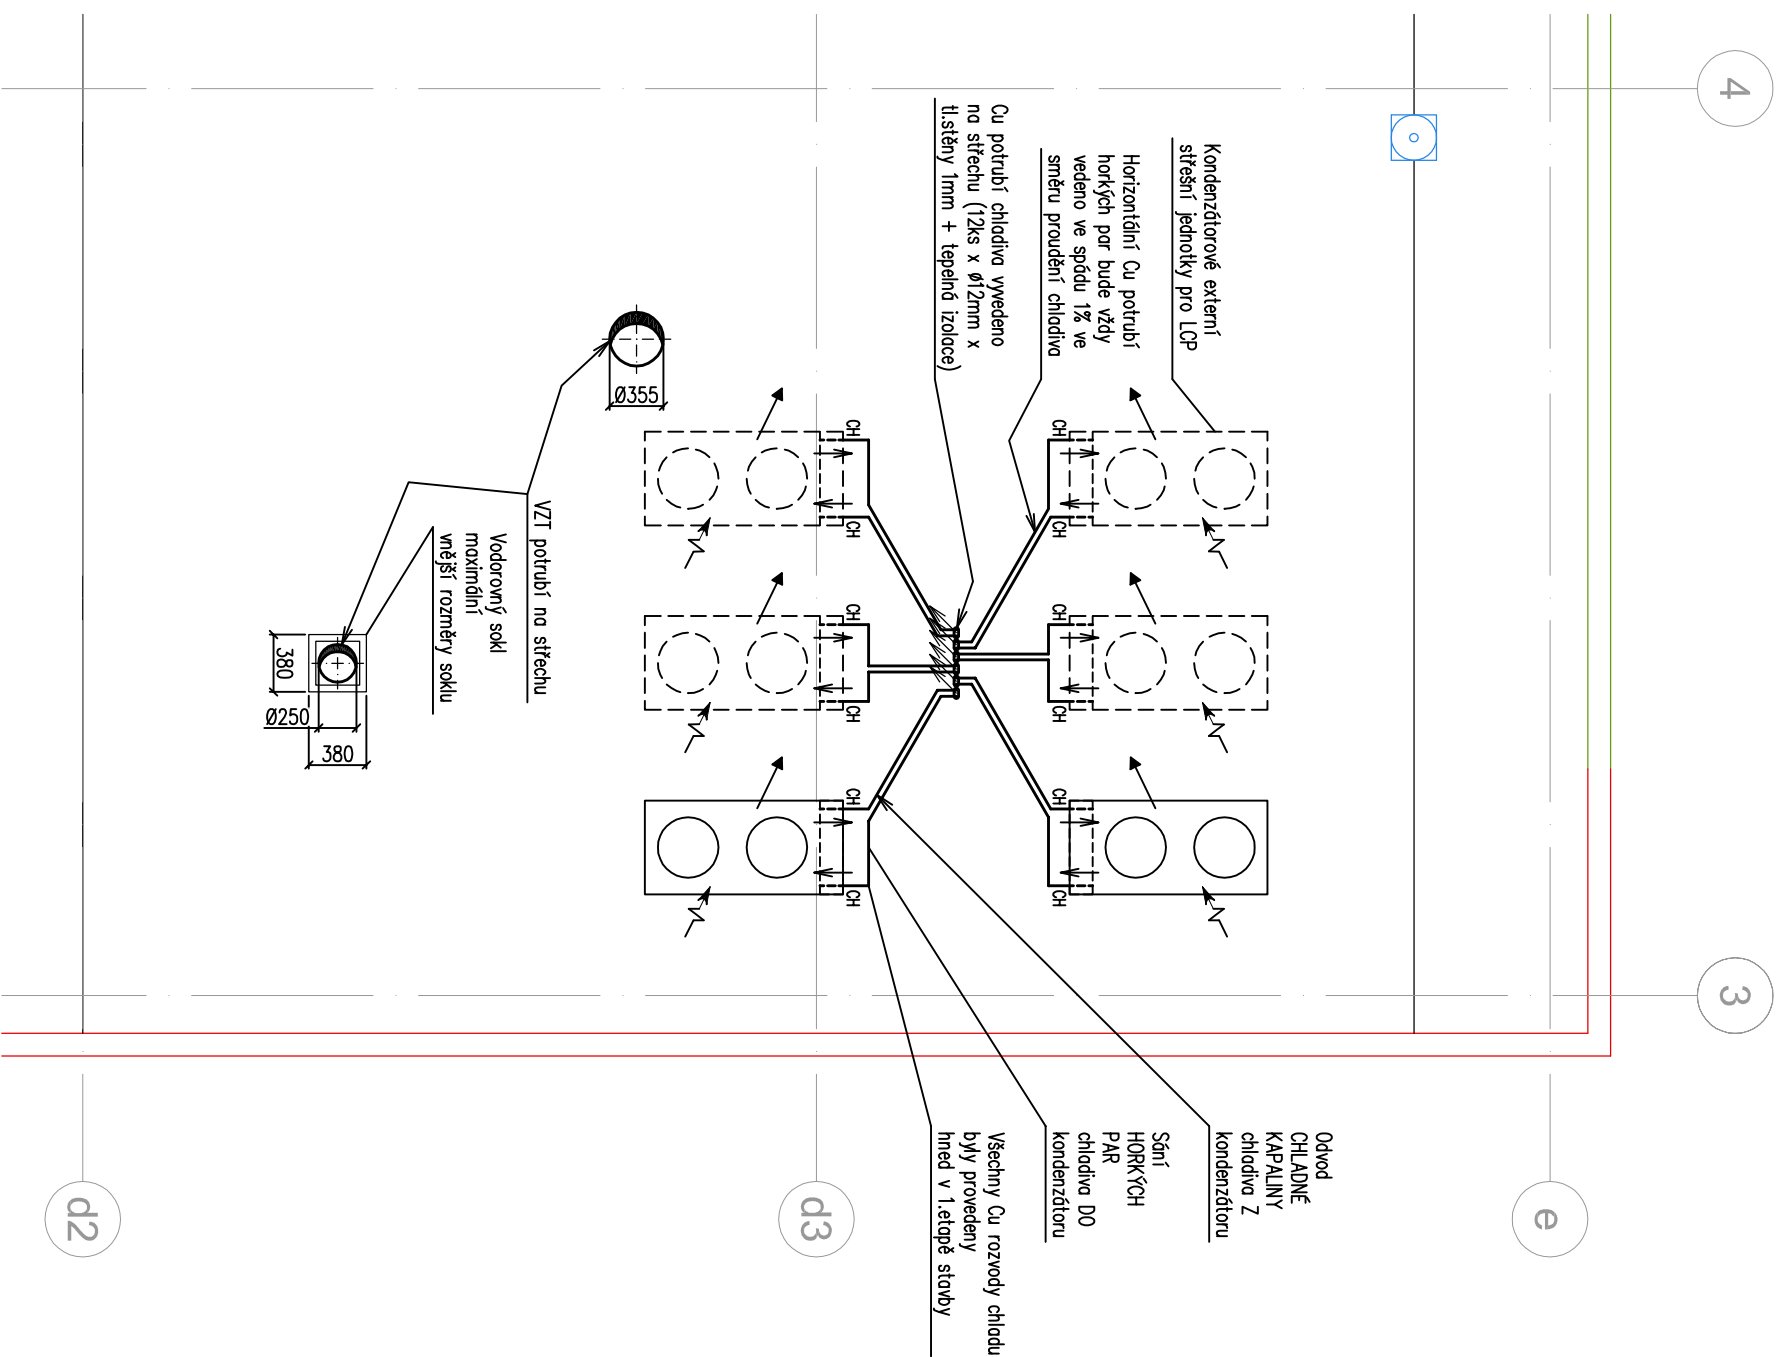

**AZ KLIMA**  
 Projekty vzduchotechniky  
 Devize realizace  
 Tihlová 59, 627 00 Brno  
 tel./fax 544 500 811

**SKUTEČNÉ PROVEDENÍ**  
 Zakázka č. M143102  
 10/2015  
 Bc. Mishuk

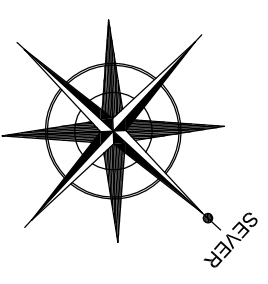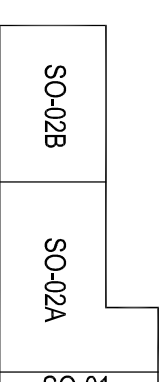

VÝŠKOVÝ SYSTÉM: Bpv

|                      |   |                          |                                                       |
|----------------------|---|--------------------------|-------------------------------------------------------|
| INVESTOR             | Intelek Invest a.s., Vlárská 22, Brno 627 00<br>tel: 604 227 022, 533 338 888, kl. 22<br>lovakvacek@intelek.cz                   | PROJEKTANT ČÁSTI PD:     | JOSEF HOLESINSKY<br>VZDUCHOTECHNIKA<br>Ing. J. Klusák |
| GENERALNÍ PROJEKTANT | ATTC, s.r.o., Riegrova 44, 612 00 Brno,<br>tel.: 602 747 621, 541 211 436 e-mail: attc@volny.cz<br>IČ: 47908807, DIČ: CZ47908807 | HLAVNÍ INŽENÝR PROJEKTU: | Ing. Radim Jeteřina                                   |
| ZODP. PROJEKTANT:    | Ing. Radim Jeteřina   | VYPRACOVAL:              | Ing. Radim Jeteřina                                   |
| STAVBA:              | VÝROBNÍ, OBCHODNÍ, VÝVOJOVÉ A ŠKOLÍCÍ CENTRUM<br>SPOLEČNOSTI INTELEK, BRNO - ČERNOVICKÁ TERASA - 1. ETAPA                        | STUPĚŇ:                  | ZMĚNA STAVBY<br>PŘED DOKONČENÍM                       |
| OBJEKT:              | SO 02A - OBJEKT VÝROBNÍ A SKLADOVÉ HALY                                                                                          | DATUM:                   | ČERVENEC 2014                                         |
| ČÁST:                | Z. ZMĚNA STAVBY<br>ÚPRAVA MÍSTNOSTI SERVERŮ                                                                                      | ČÍSLO ZAKÁZKY:           | 2015-313                                              |
|                      |   | ARCHIVNÍ ČÍSLO:          | 2015-313                                              |
|                      |   | MĚŘÍTKO:                 | 1:100                                                 |
|                      |   | FORMÁT:                  | A3                                                    |
|                      |   | PARÉ Č.:                 |                                                       |
| OBSAH:               | SERVEROVNA - VZT - PŮDORYS STŘECHY                                                                                               | ČÍSLO VÝKRESU:           | 4b                                                    |