


# PŘÍLOHA Č. 1 - ZMĚNA MÍSTNOSTI Č.1.35

Pohled P

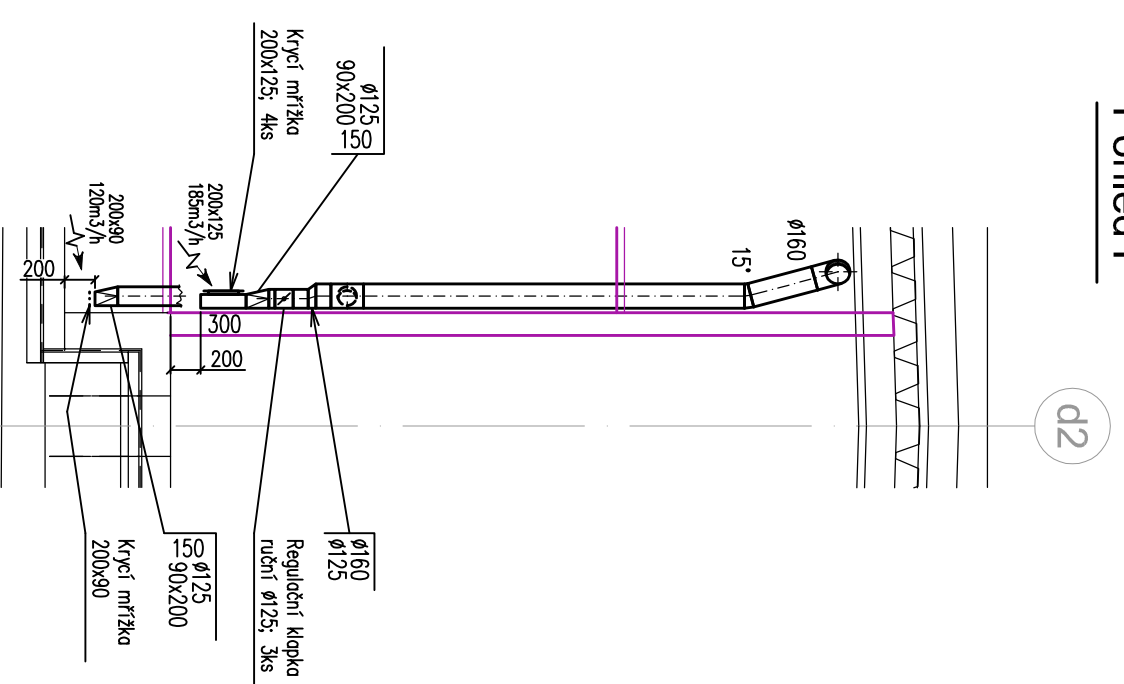

SKUTEČNÉ PROVEDENÍ

Zakázka č. M143102


10/2015

Bc. Mišňuk

VÝŠKOVÝ SYSTÉM: Bpv

INVESTOR	Intelek Invest a.s., Vlárská 22, Brno 627 00 tel: 604 227 022, 533 338 888, kl. 22   <a href="mailto:lvokvacek@intelek.cz">lvokvacek@intelek.cz</a>	PROJEKTANT ČÁSTI PD:	JOSEF HOLESINSKY VZDUCHOTECHNIKA Ing. J. Klusák
GENERÁLNÍ PROJEKTANT	ATTC, s.r.o., Riegrova 44, 612 00 Brno, tel.: 602 747 621, 541 211 436 e-mail: <a href="mailto:attc@volny.cz">attc@volny.cz</a> IČ: 47908807, DIČ: CZ47908807		
HLAVNÍ INŽENÝR PROJEKTU:	Ing. Radim Jeteřina		
ZODP. PROJEKTANT:	Ing. Radim Jeteřina	VYPRACOVAL:	Ing. Radim Jeteřina
STAVBA:	VÝROBNÍ, OBCHODNÍ, VÝVOJOVÉ A ŠKOLÍCÍ CENTRUM SPOLEČNOSTI INTELEK, BRNO - ČERNOVICKÁ TERASA - 1. ETAPA	STUPĚŇ:	ZMĚNA STAVBY PŘED DOKONČENÍM
OBJEKT:	SO 02A - OBJEKT VÝROBNÍ A SKLADOVÉ HALY	DATUM	ČERVENEC 2014
ČÁST:	Z. ZMĚNA STAVBY ÚPRAVA MÍSTNOSTI SERVERŮ	ČÍSLO ZAKÁZKY	2015-313
OBSAH:	SERVEROVNA - VZT - ŘEZ A-A, POHLED P	ARCHIVNÍ ČÍSLO	2015-313
		MĚŘÍTKO:	FORMÁT:
		1:100	A3
		ČÍSLO VÝKRESU:	PARÉ Č.:
		4C	

Řez A-A

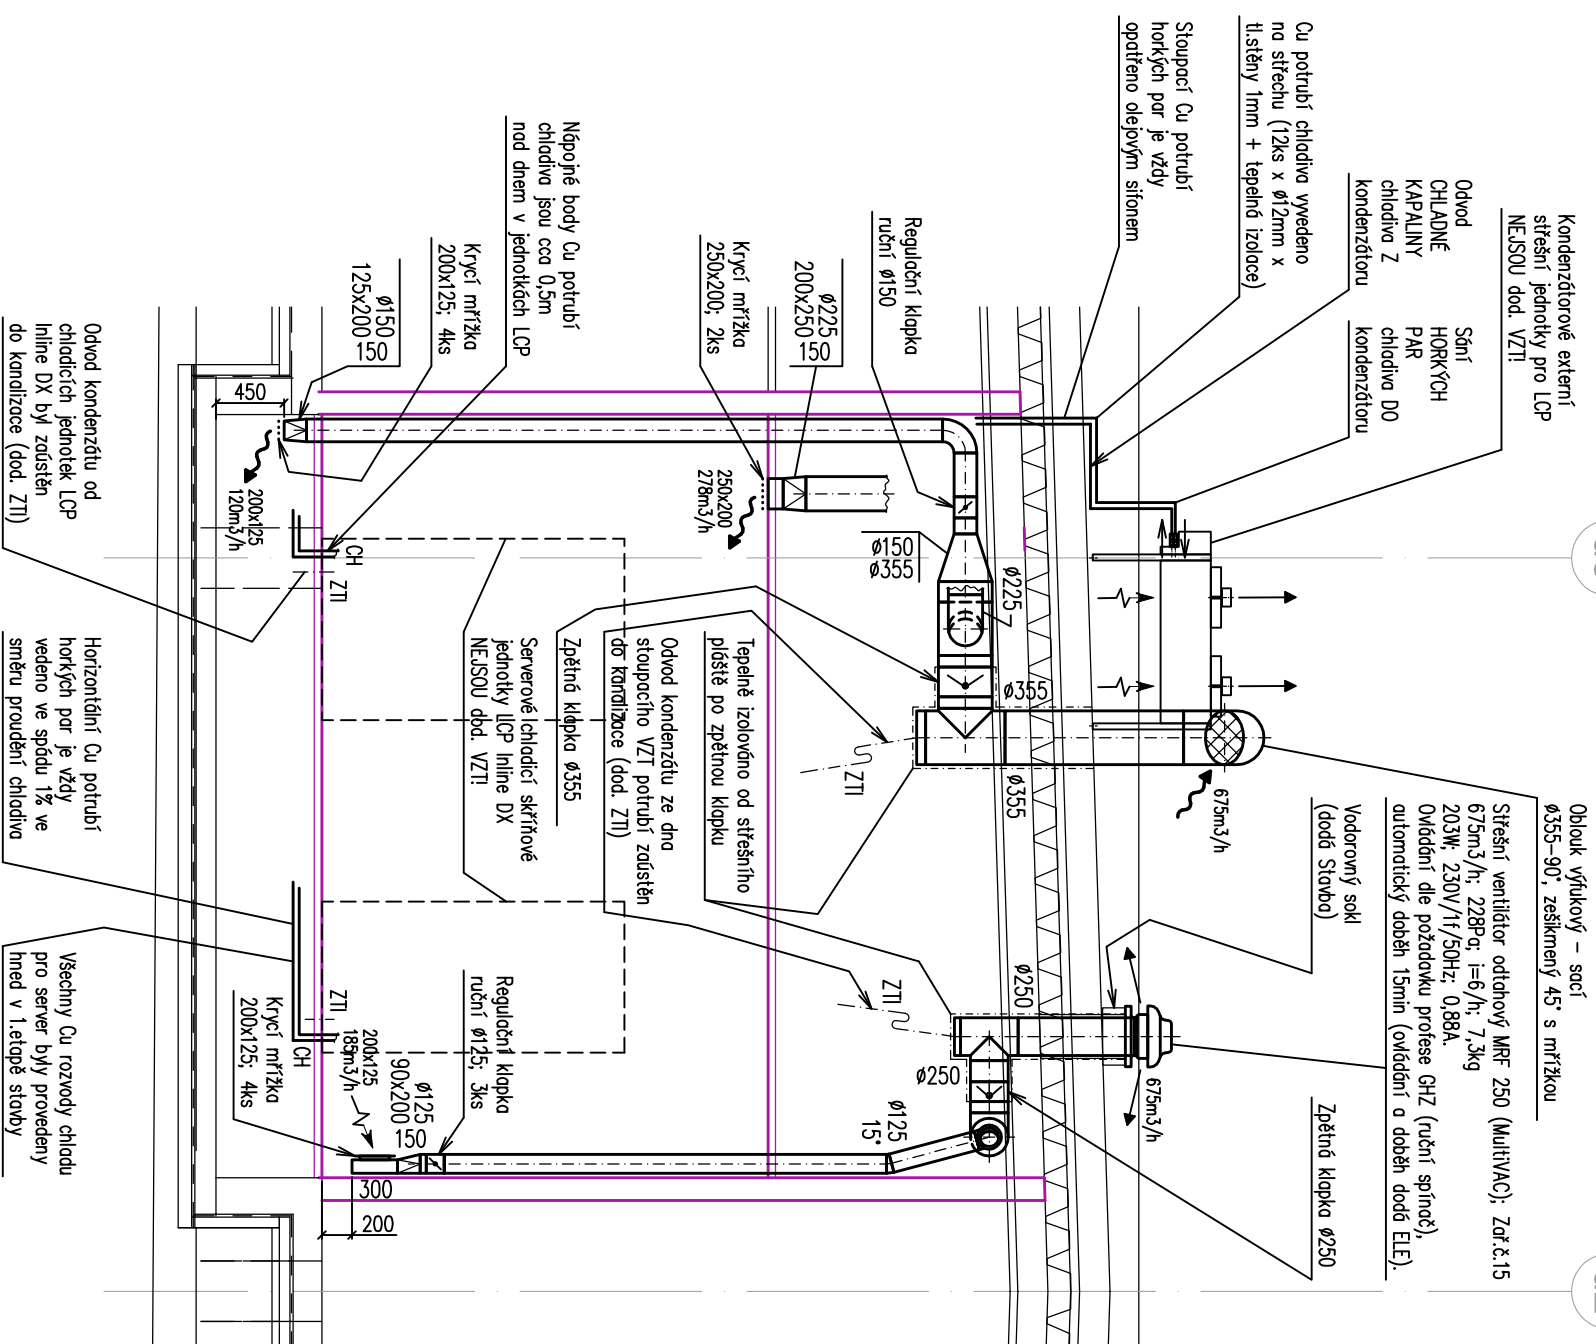

- Vnitřní neoznačené poloměry čtyřhranných tvarovek 100 mm.
- Úhel zatočení neoznačených VZT oblouků 45° a 90°.