



PŘÍLOHA Č. 1 - ZMĚNA MÍSTNOSTI Č.1.35

Řez C-C

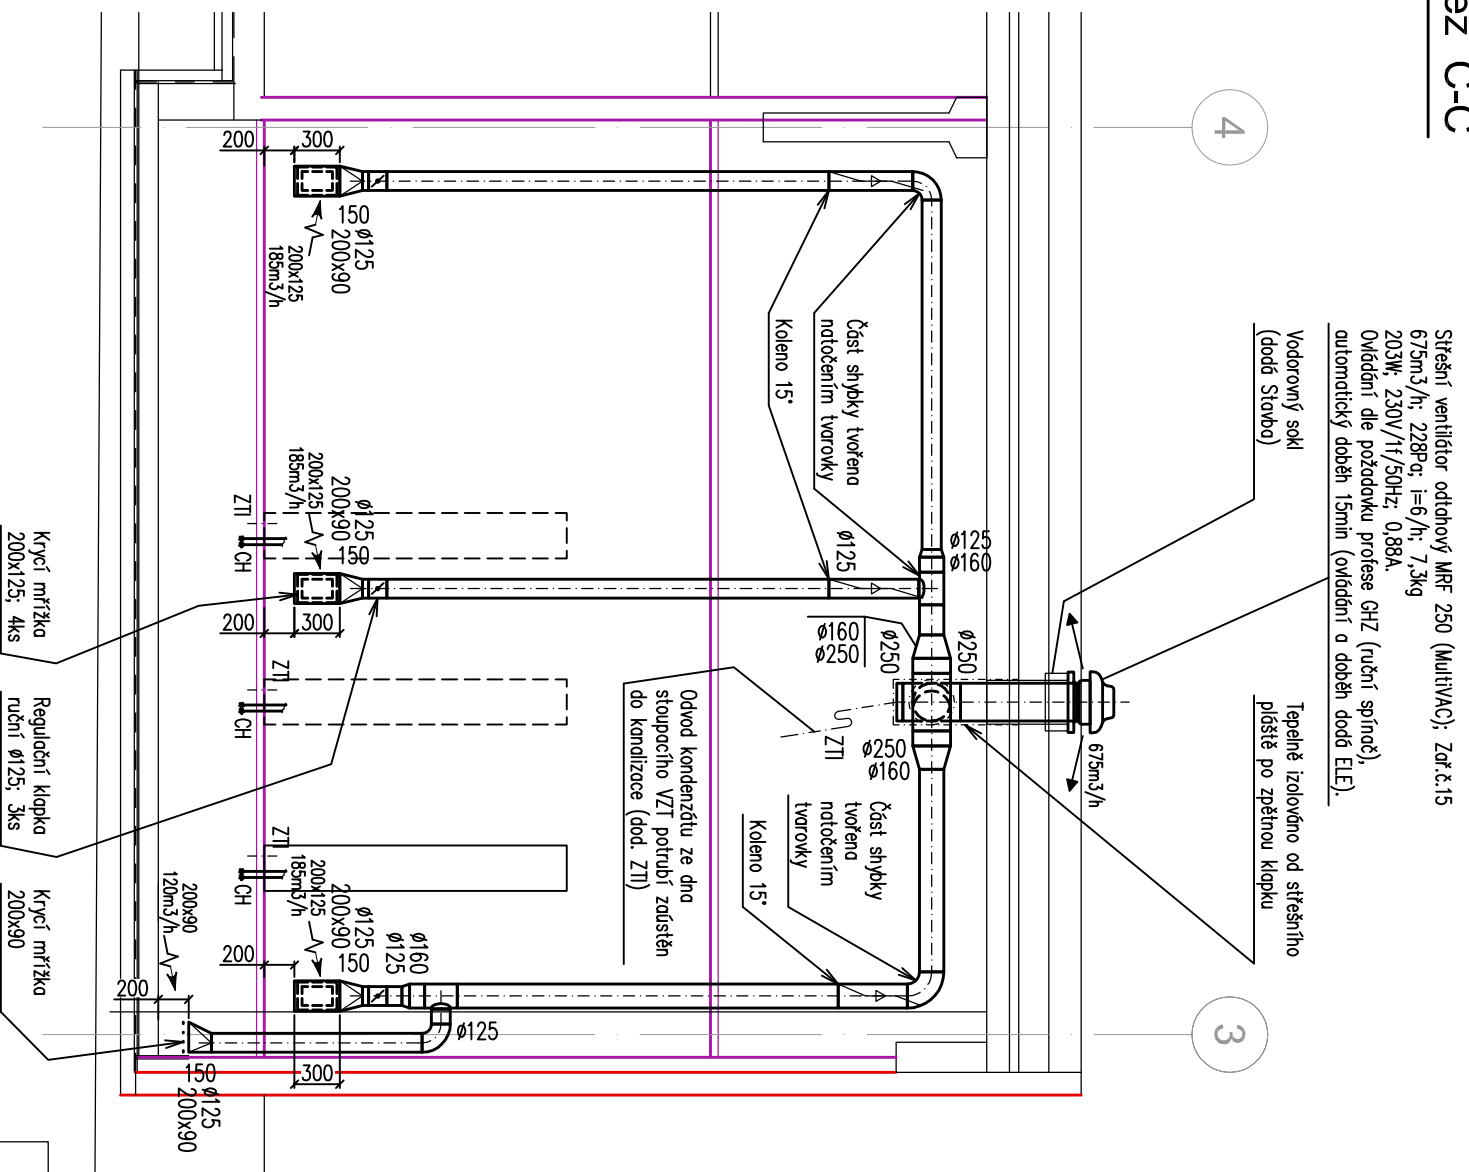

- Vnitřní neoznačené poloměry čtyřhranných tvarovek 100 mm.
- Úhel zatočení neoznačených VZT oblouků 45° a 90°.

Řez B-B

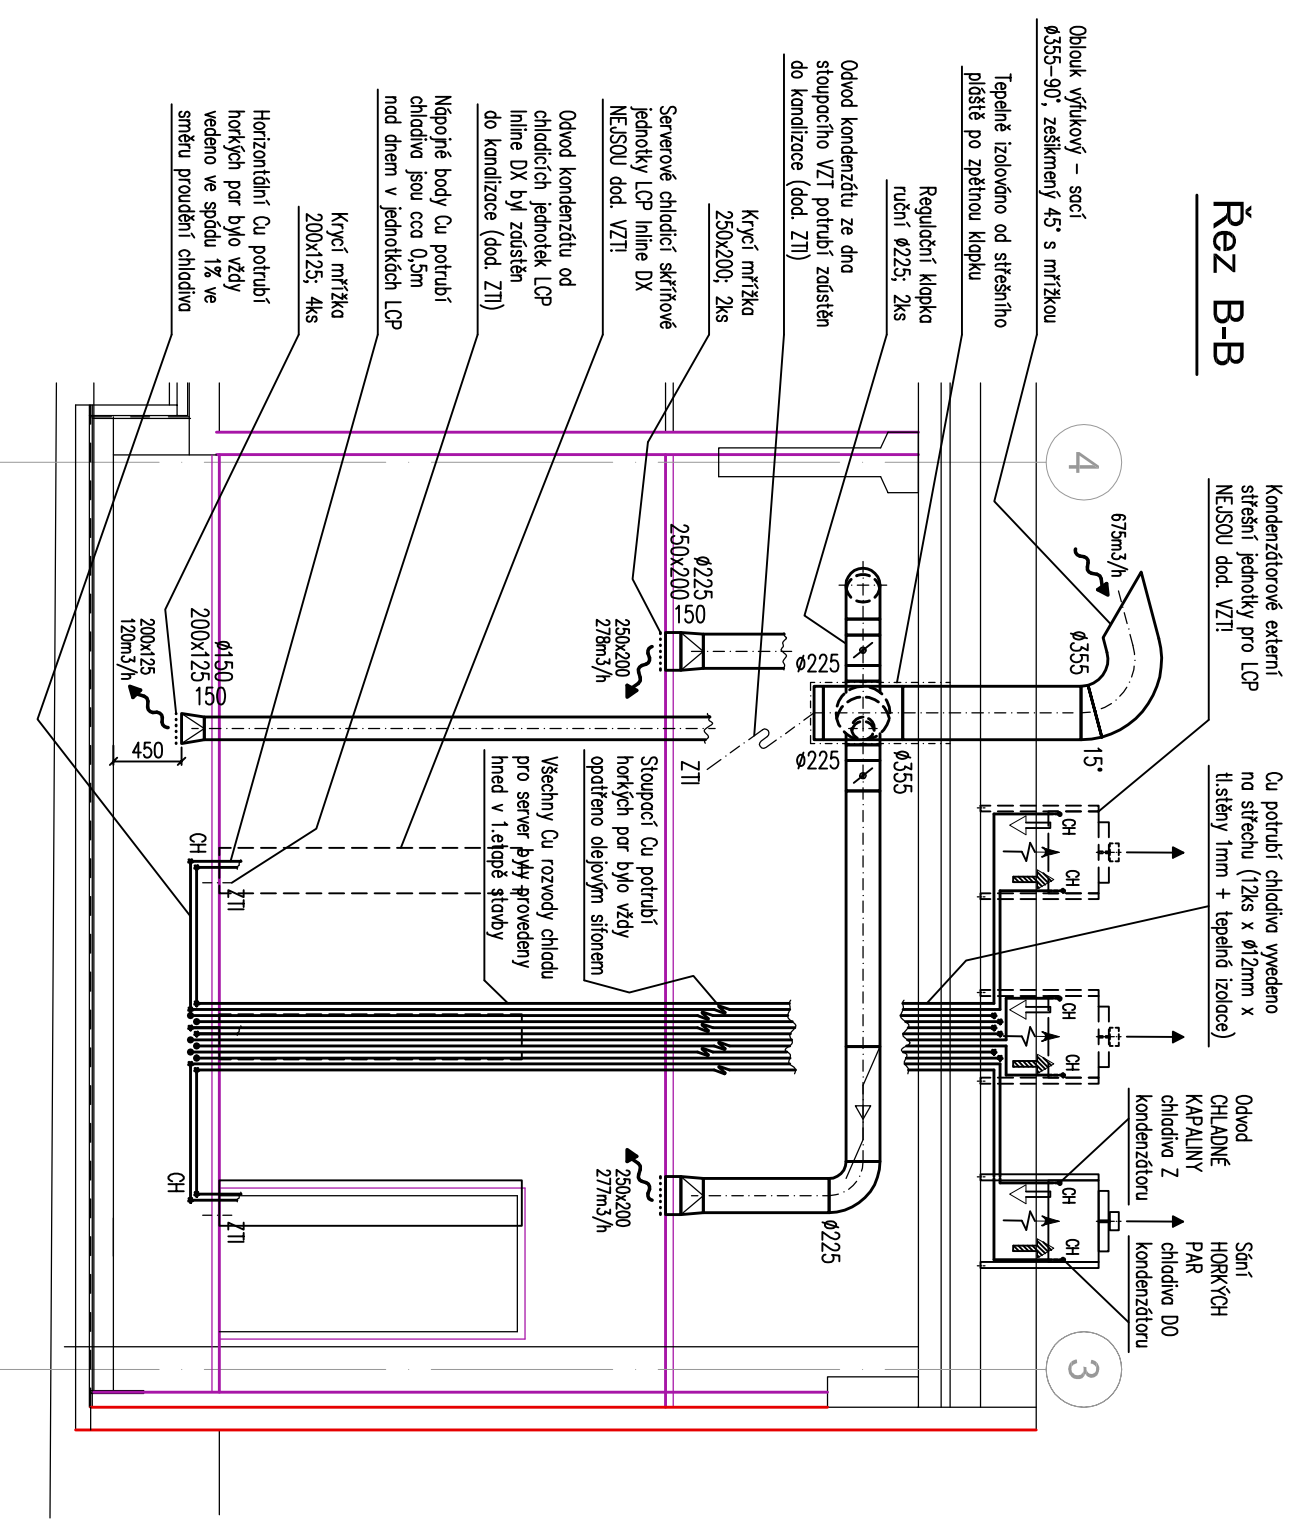

SKUTEČNÉ PROVEDENÍ

Zakázka č. M143102

10/2015

Bc. Mlshuk



Projekt vzduchotechniky
Devize realizace
Tilmonova 59, 627 00 Brno
tel./fax 544 500 811

VÝŠKOVÝ SYSTÉM: BpV

INVESTOR	Intelek Invest a.s., Vlárská 22, Brno 627 00 tel: 604 227 022, 533 338 888, kl. 22 lukkravacek@intelek.cz	PROJEKTANT ČÁSTI PD:	JOSEF HOLESINSKY VZDUCHOTECHNIKA Ing. J. Klusák
GENERÁLNÍ PROJEKTANT	ATTC, s.r.o., Riegrova 44, 612 00 Brno, tel.: 602 747 621, 541 211 436 e-mail: attc@volny.cz IČ: 47908807, DIČ: CZ47908807	HLAVNÍ INŽENÝR PROJEKTU:	Ing. Radim Jeteřina
ZODP. PROJEKTANT:	Ing. Radim Jeteřina	VYPRACOVAL:	Ing. Radim Jeteřina
STAVBA:	VÝROBNÍ, OBCHODNÍ, VÝVOJOVÉ A ŠKOLÍCÍ CENTRUM SPOLEČNOSTI INTELEK, BRNO - ČERNOVICKÁ TERASA - 1. ETAPA	STUPĚŇ:	ZMĚNA STAVBY PŘED DOKONČENÍM
OBJEKT:	SO 02A - OBJEKT VÝROBNÍ A SKLADOVÉ HALY	DATUM:	ČERVENEC 2014
ČÁST:	Z. ZMĚNA STAVBY ÚPRAVA MÍSTNOSTI SERVERŮ	ČÍSLO ZAKÁZKY:	2015-313
		ARCHIVNÍ ČÍSLO:	2015-313
		MĚŘÍTKO:	1:100
		FORMÁT:	A3
		PARÉ Č.:	
OBSAH:	SERVEROVNA - VZT - ŘEZ B-B, C-C	ČÍSLO VÝKRESU:	4d