


4

3



## PŘÍLOHA Č. 1 - ZMĚNA MÍSTNOSTI Č. 1.35

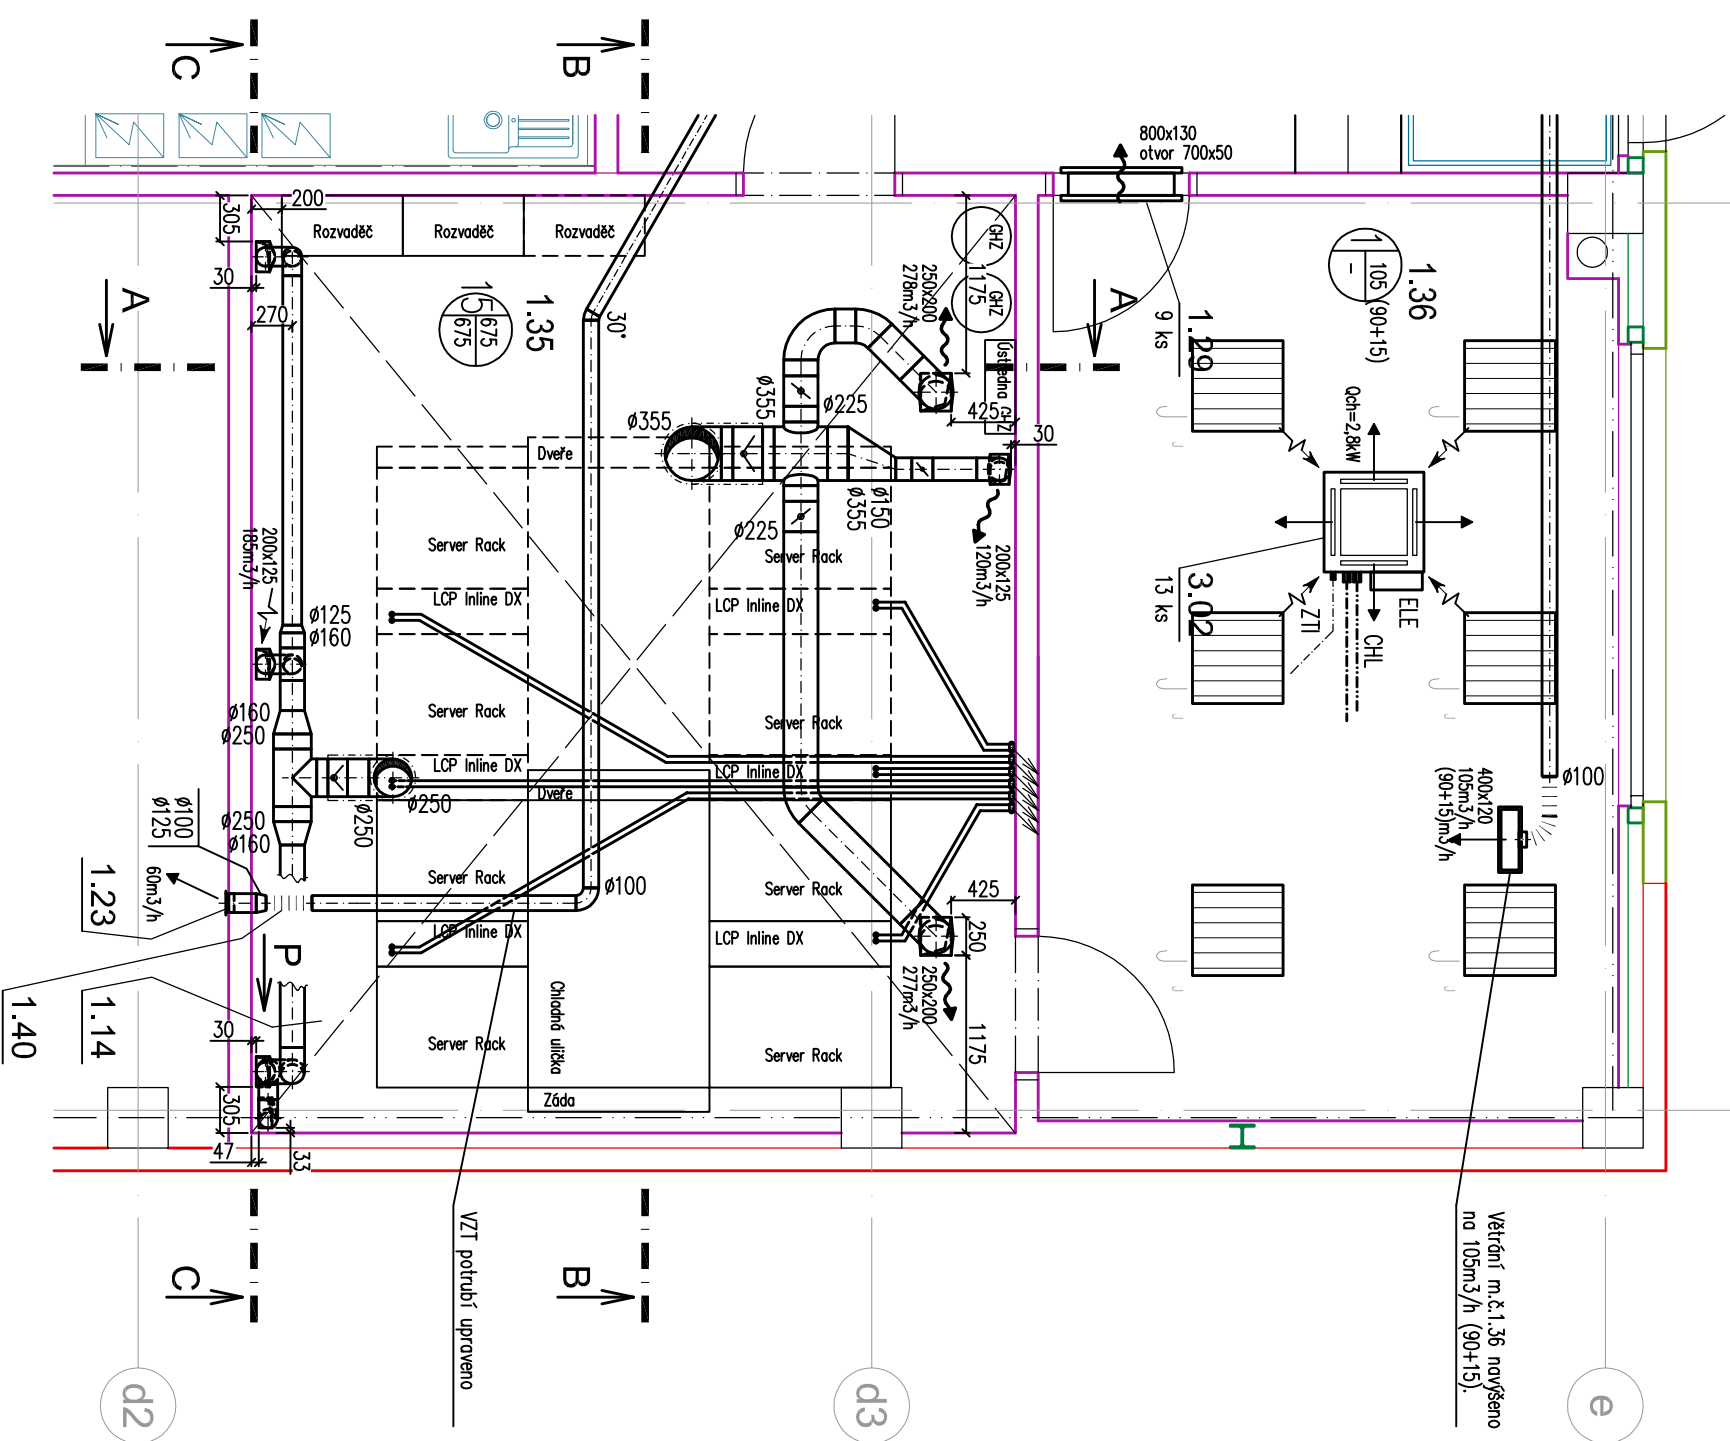

- Vnitřní neoznačené poloměry čtyřhranných tvarovek 100 mm.
- Úhel zatočení neoznačených VZI oblouků 45° a 90°.

**AZ KLIMA**  
 Projekty vzduchotechniky  
 Devize realizace  
 Tihonova 59, 627 00 Brno  
 tel./fax 544 500 811

**SKUTEČNÉ PROVEDENÍ**  
 Zakázka č. M143102  
 10/2015  
 Bc. Mišňuk

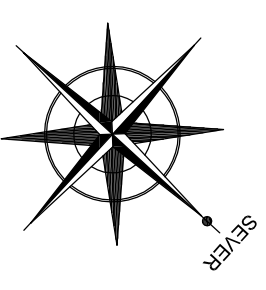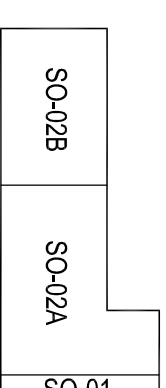

VÝŠKOVÝ SYSTÉM: BpV

INVESTOR	Intelek Invest a.s., Vlářská 22, Brno 627 00 tel: 604 227 022, 533 338 888, kl. 22   vo.kravacek@intelek.cz	PROJEKTANT ČÁSTI PD:	JOSEF HOLESINSKY VZDUCHOTECHNIKA Ing. J. Klusák
GENERÁLNÍ PROJEKTANT	ATTC, s.r.o., Riepiova 44, 612 00 Brno, tel.: 602 747 621, 541 211 436, e-mail: attc@volny.cz IČ: 47908807, DIČ: CZ47908807		
HLAVNÍ INŽENÝR PROJEKTU	Ing. Radim Jeteřina		
ZOPP, PROJEKTANT	Ing. Radim Jeteřina	VYPRACOVAL:	Ing. Radim Jeteřina
STAVBA:	VÝROBNÍ, OBCHODNÍ, VÝVOJOVÉ A ŠKOLICÍ CENTRUM SPOLEČNOSTI INTELEK, BRNO - ČERNOVICKÁ TERASA - 1. ETAPA	STUPĚŇ:	ZMĚNA STAVBY PŘED DOKONČENÍM
OBJEKT:	SO 02A - OBJEKT VÝROBNÍ A SKLADOVÉ HALY	DATUM	ČERVENEC 2014
ČÁST:	Z. ZMĚNA STAVBY ÚPRAVA MÍSTNOSTI SERVERŮ	ČÍSLO ZAKÁZKY	2015-313
OBSAH:	SERVEROVNA - VZI - PŮDORYS 1.NP	ARCHIVNÍ ČÍSLO	2015-313
		MĚŘÍTKO:	FORMÁT:
		1:100	A3
		ČÍSLO VÝKRESU:	PÁŘÍ Č.:
		4a	