


ŘEZA

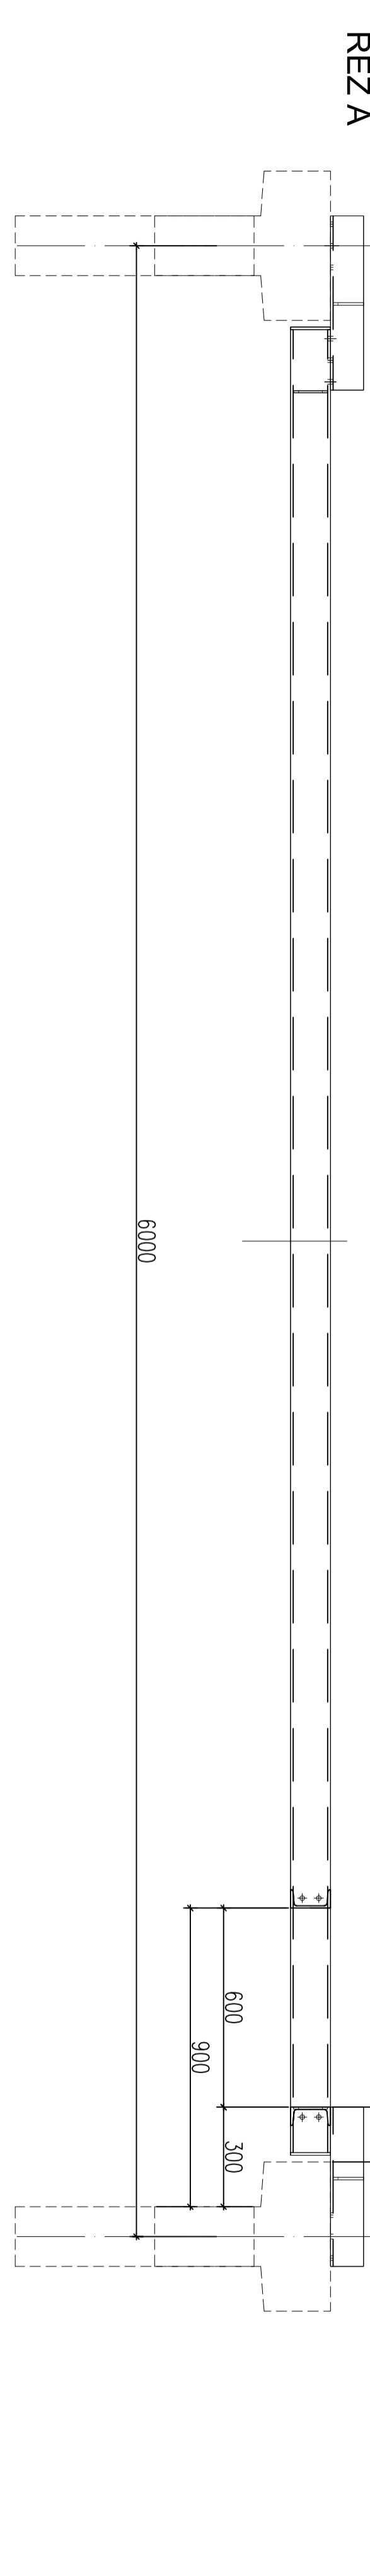

SV1 2x1

10 140

11

14 15

9 13


SV3 8x1

SV2 2x1

21

SV4 6x1

15 41

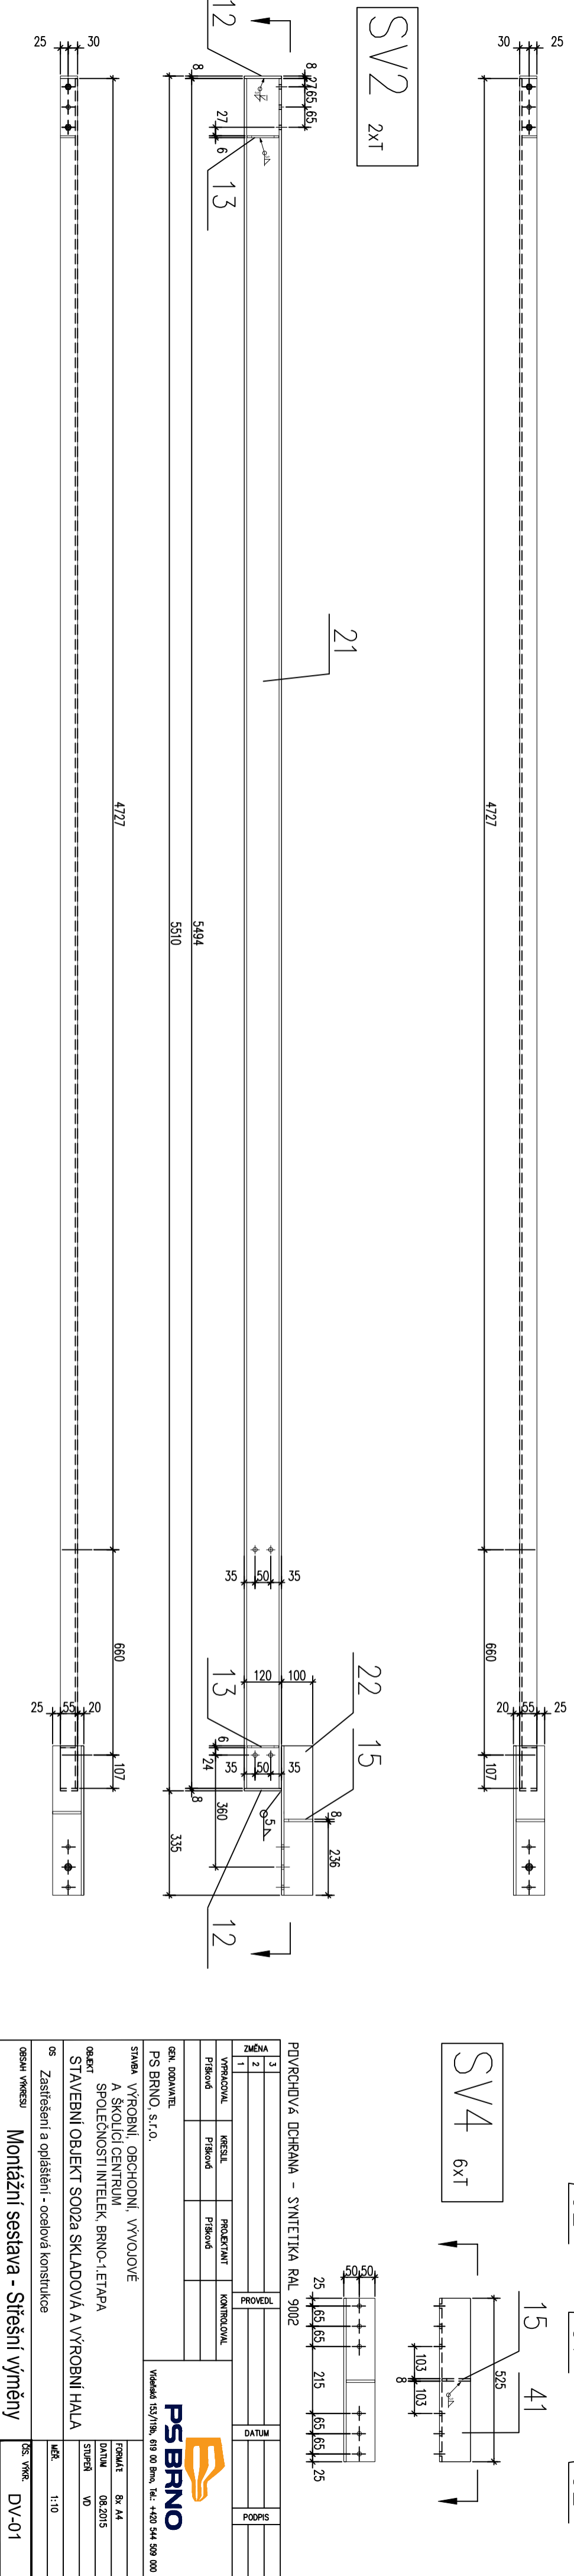

PŮVROCHOVÁ OCHRANA - SYNTETIKA RAL 9002

ZMĚNA	PROVEDENÍ	PROJEKTANT	KONTROLOVATEL	DATUM	PODPIS
1					
2					

OS: Zastřešení a opěrátko - ocelová konstrukce

OS: VÝMĚR DV-01

PS BRNO, s.r.o. Vydavatel: IŠU/VIK, 619 00 Brno, Tel.: +420 544 599 000

STAVBA: VÝROBNÍ, OBCHODNÍ, VÝVOJOVÉ
A: ŠKOLICÍ CENTRUM
OBJEKT: STAVEBNÍ OBJEKT SO02a SKLADOVÁ A VÝROBNÍ HALA

PROJEKT: BR-A4
DATUM: 08.2015
STAVBA: V0

VEŠK: 1:10