

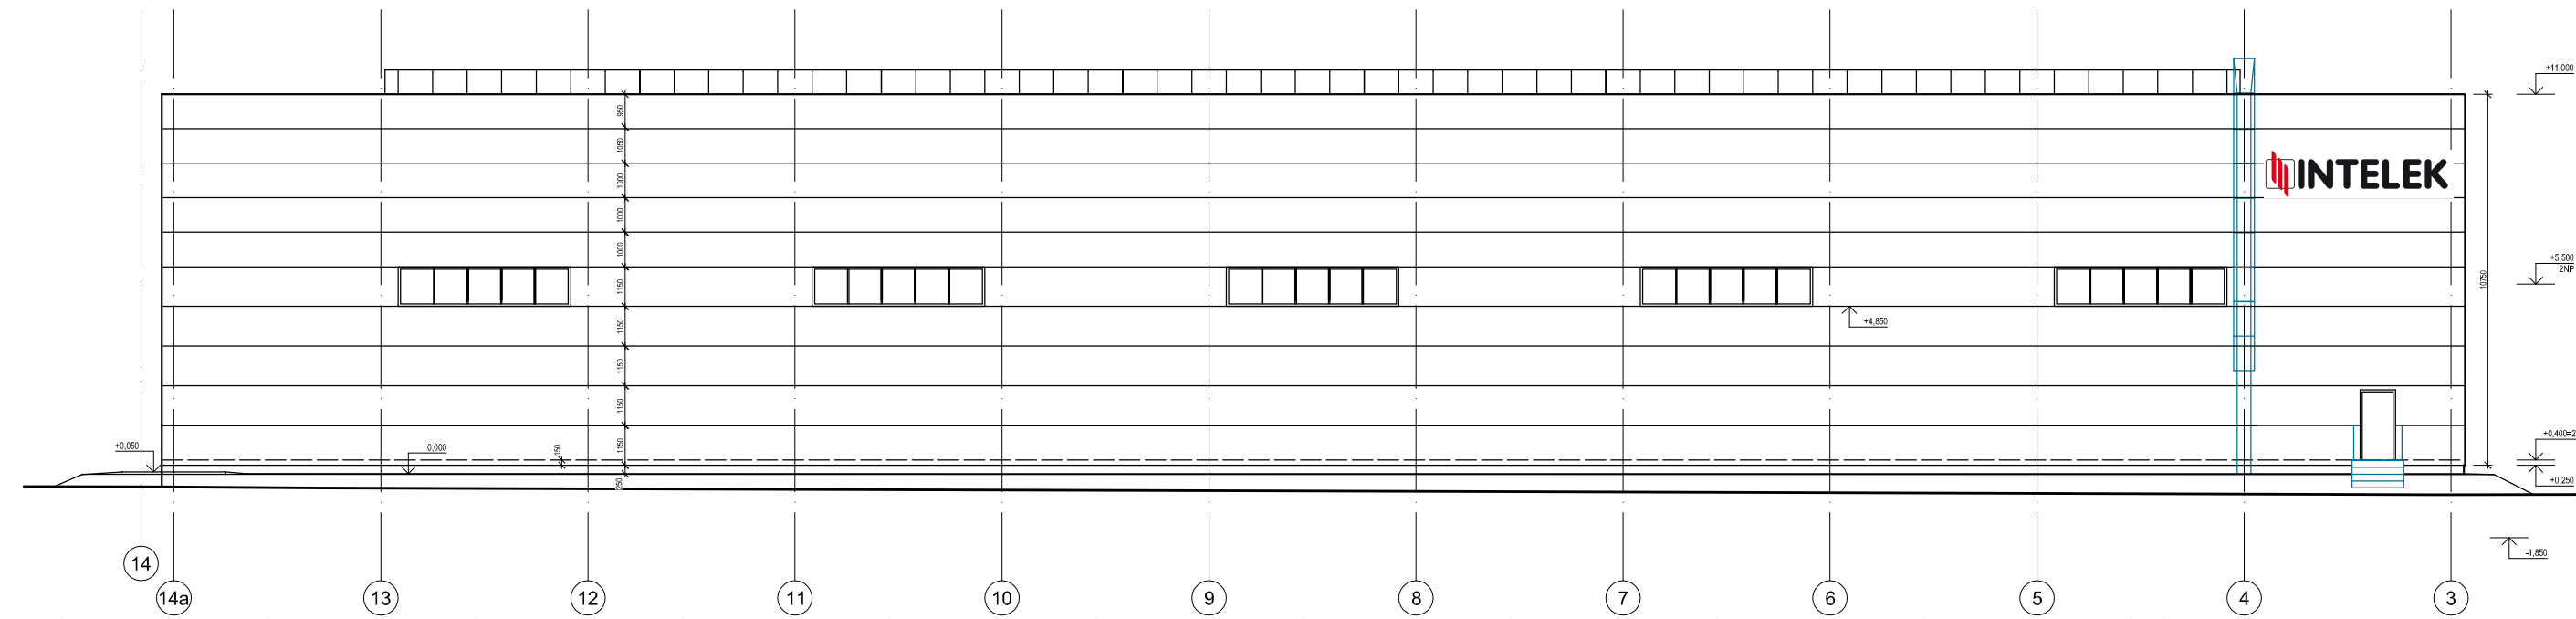



POHLED JIHOVÝCHODNÍ

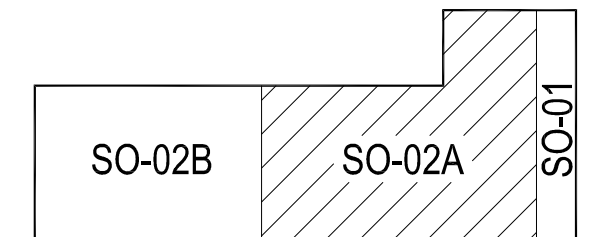

POHLED SEVEROZÁPADNÍ

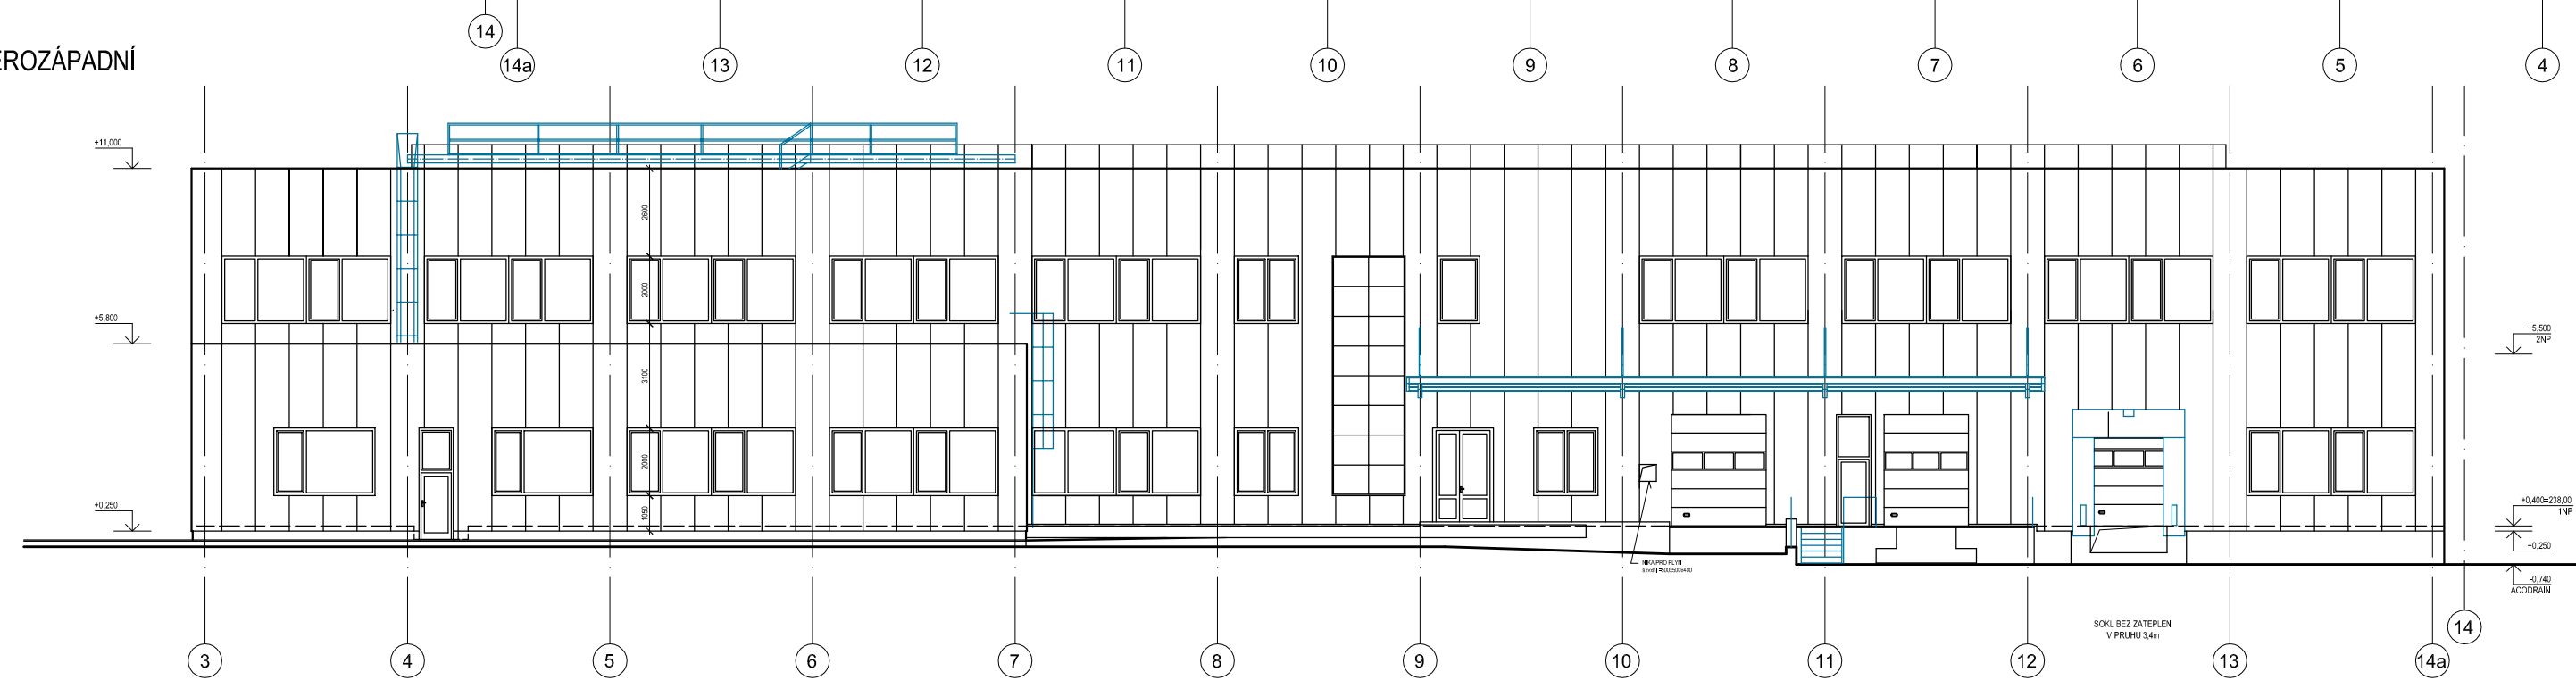

POHLED JIHOZÁPADNÍ

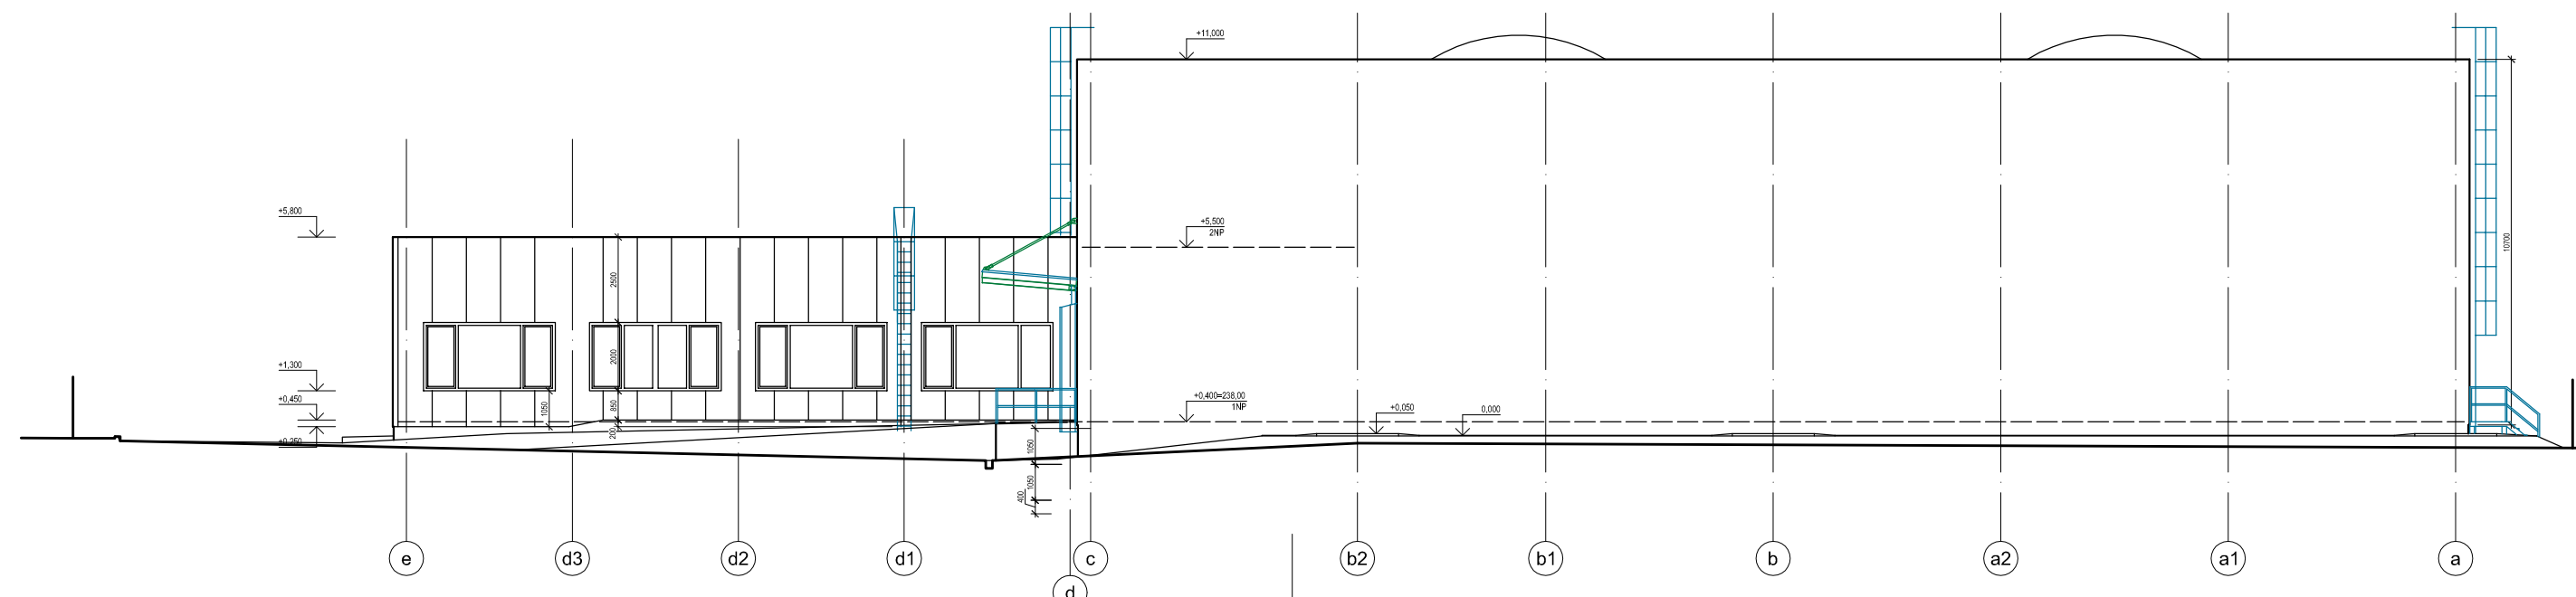

±0.000 = 237.600

INVESTOR: Intelek Invest a.s., Vlánská 22, Brno, Tel: +420 604 227 022, +420 533 338 888, IČ: 22 Intelek@intelek.cz			
NÁZEV ZAKÁZKY: VÝROBNÍ, OBCHODNÍ, VÝVOJOVÉ A ŠKOLÍCÍ CENTRUM SPOLEČNOSTI INTELEK, BRNO - ČERNOVICKÁ TERASA			
STUPEŇ: DOKUMENTACE SKUTEČNÉHO PROVEDENÍ STAVBY			
PROFESE: STAVEBNÍ ŘEŠENÍ		STAVEBNÍ OBJEKT: SO - 02A	
VEDOUČÍ PROJEKTU (HP): Ing.Kocis Zsolt	VYPRACOVAL: Ing.Kocis Zsolt	KONTROLOVAL: Ing.Martin Klásek	
NÁZEV VÝKRESU: POHLEDY		DATUM: 08 / 2015	
		CÍSLO ZAKÁZKY: 1:100	
		PARÉ:	CÍSLO VÝKRESU: D.1.6

ERROR: syntaxerror
OFFENDING COMMAND: --nostringval--

STACK:

```
/Title  
( )  
/Subject  
(D:20151102122321+01'00' )  
/ModDate  
( )  
/Keywords  
(PDFCreator Version 0.9.5)  
/Creator  
(D:20151102122321+01'00' )  
/CreationDate  
(Zsoltsi)  
/Author  
-mark-
```