


POVRCH ÚZEMÍ	NEZPEV	VOZ	NEZPEV	VOZ	NEZPEV	NEZPEV	VOZOVKA
VZDÁL. SMĚR: LOMU	24.13	19.27	11.01	23.94	45.96	19.36	23.95

Směrové lomy

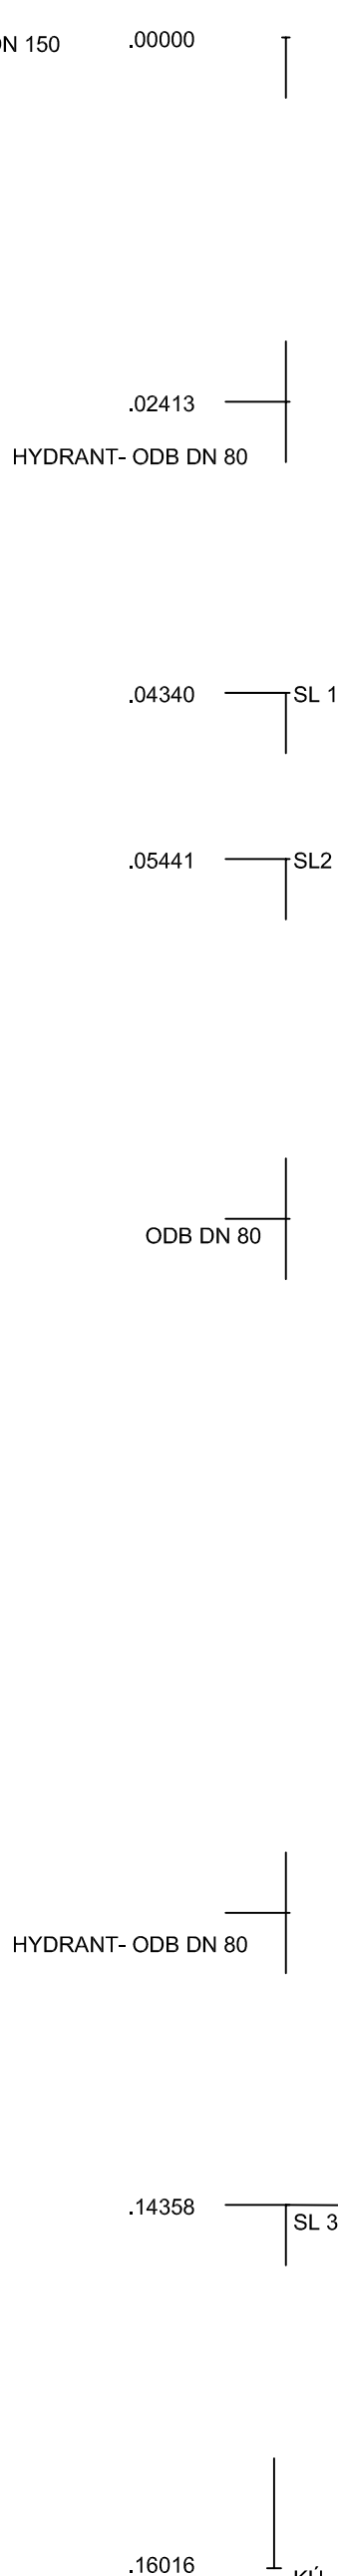


# VODOVOD

## ŘÁD V

MĚŘÍTKO DELEK 1: 500,0  
MĚŘÍTKO VÝŠEK 1: 100,0

NAPOJIT NA ULIČNÍ ŘÁD DN 150  
VODOMĚRNÁ ŠACHTA

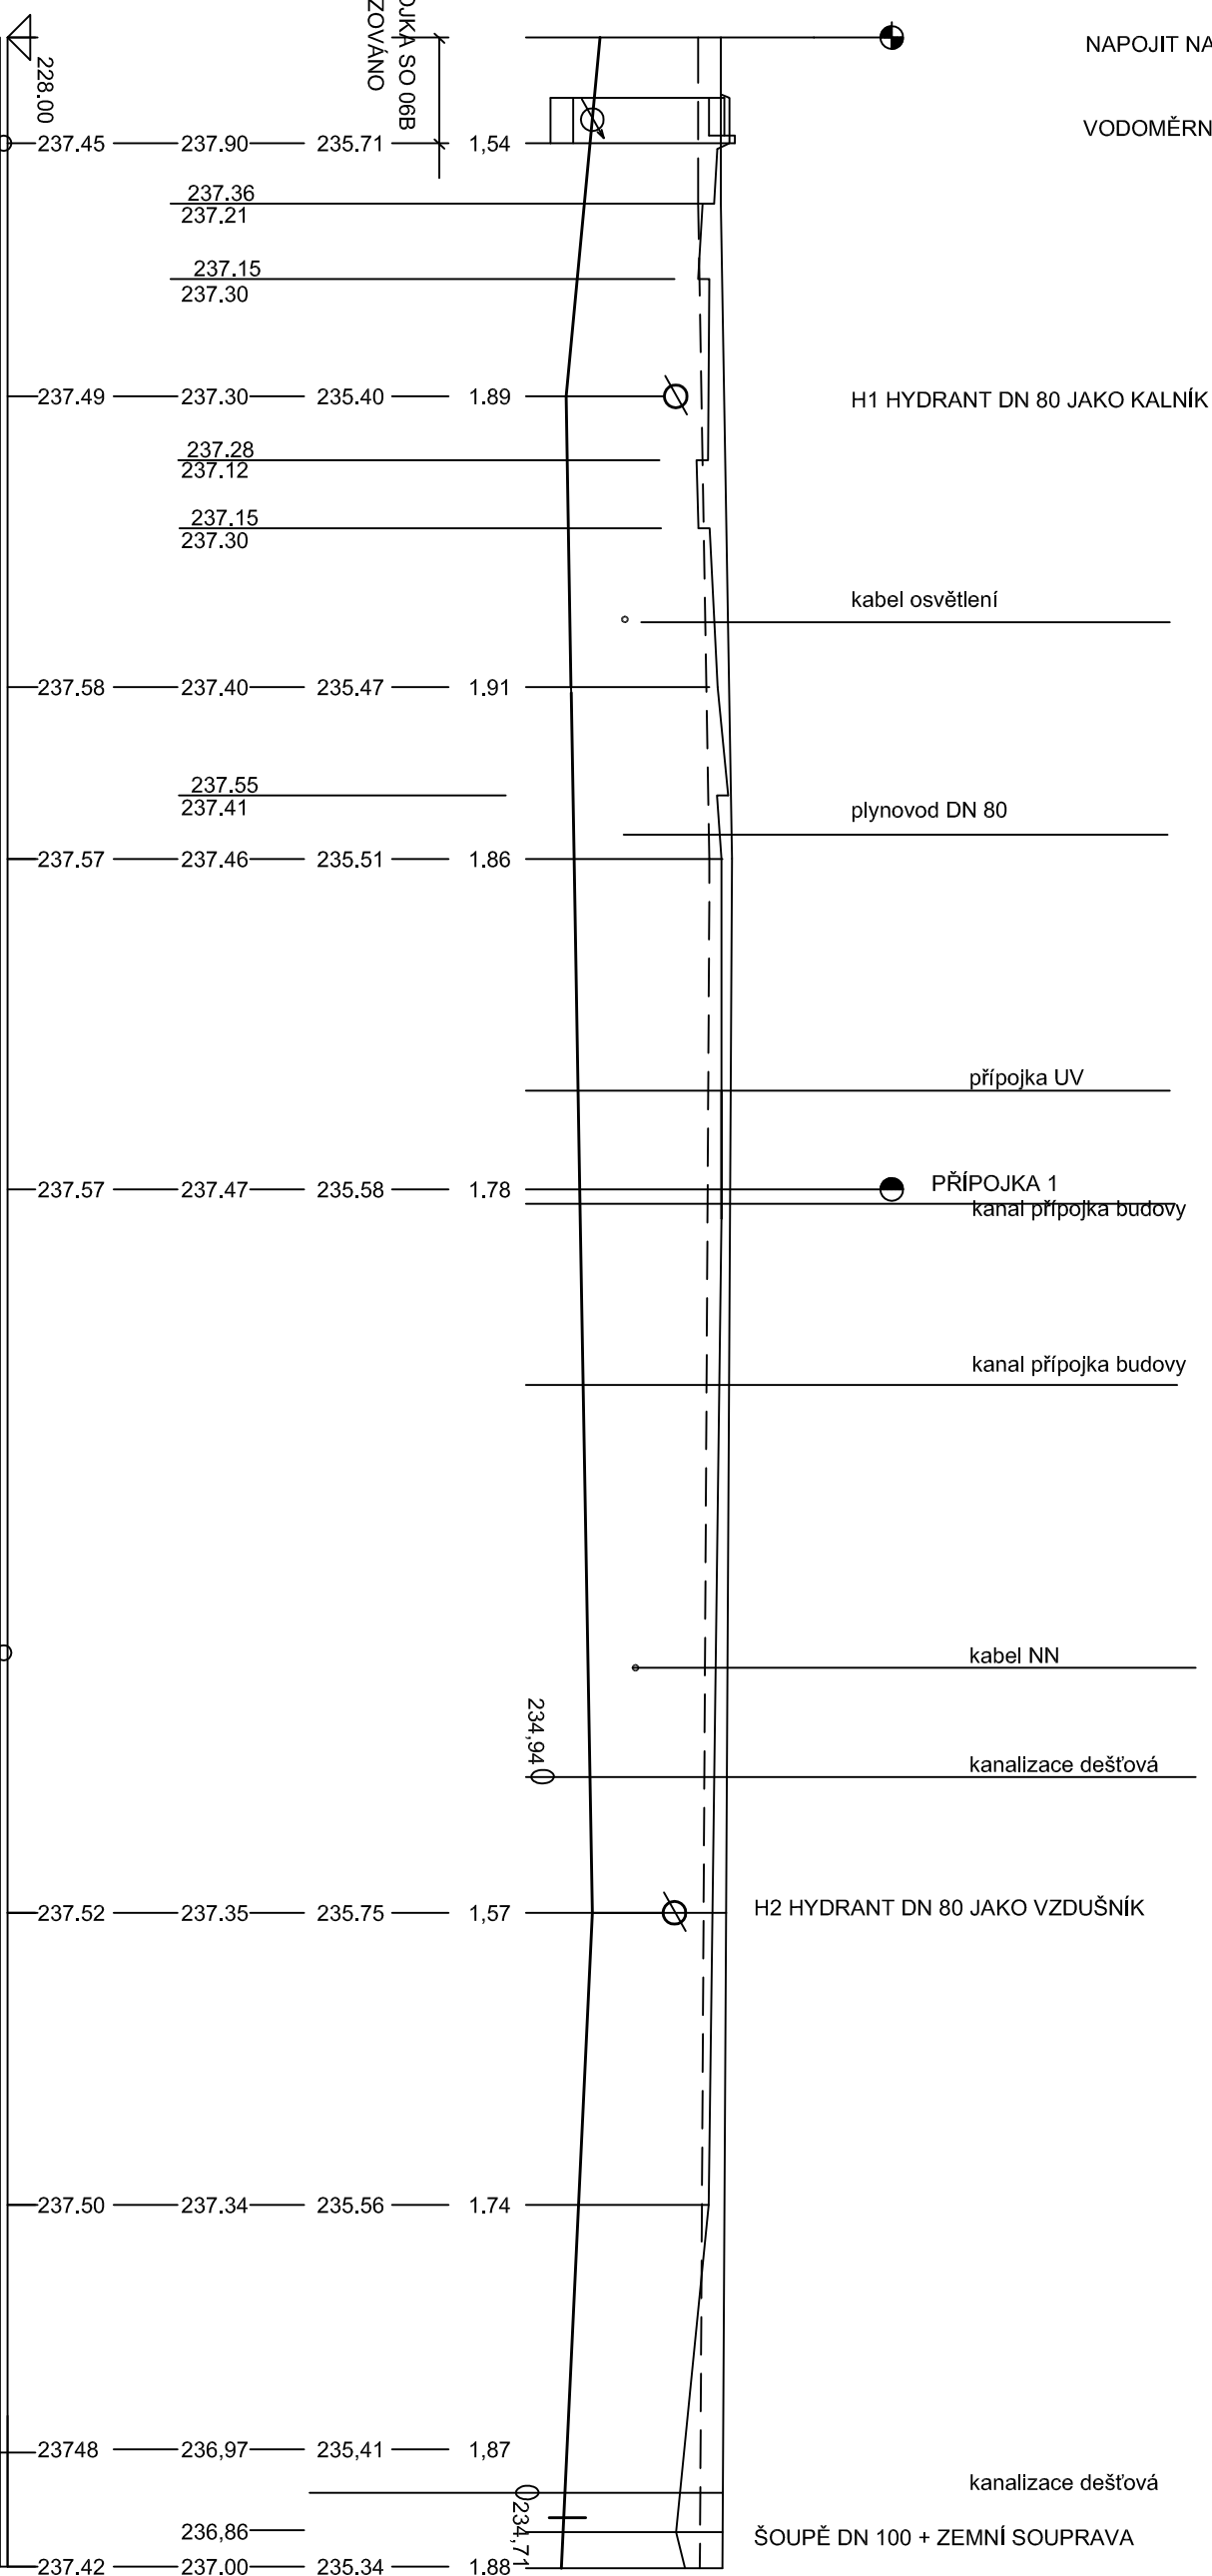


## STANIČENÍ [KM]

THL 100	PE 100 110x10 mm, SDR 11	16,78	36,05	47,05	68,94	100,07	160,16
-18,6	-18,6	16,78	3,5	100,07	-9,46	43,31	43,31

## PŘÍPOJKA 1

NAPOJENÍ NA ŘÁD V  
ŠOUPĚ DN 80 + ZEMNÍ SOUPRAVA

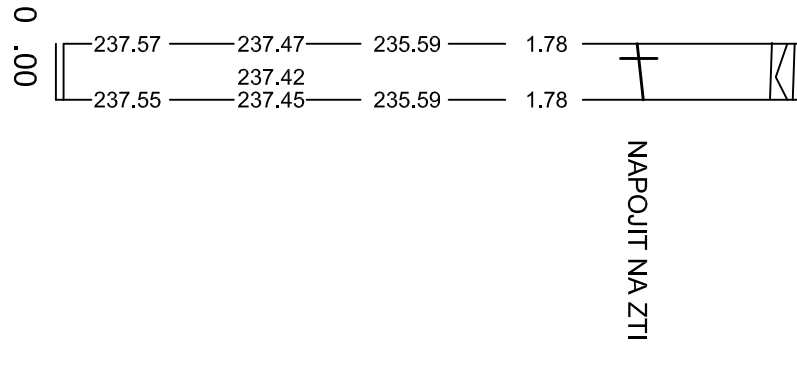

NAPOJIT NA ZTI  
PŘÍPOJKA 2

NAPOJIT NA ZTI

HLOUBKA VÝKOPU RÝHY  
OD R. T. -0,3m

KÓTA UPRAVENÉHO TERÉNU

KÓTA PŮVODNÍHO TERÉNU

SROVN. ROVINA

228,00

0 .00

0 .10

0 .00

3,70

PE 100 90x8,2 mm, SDR 11

DN160 TERČKA/DĚLKA POTRUBÍ  
SKLON NA DÉLKU [‰] ml

VÝŠKOVÝ SYSTÉM BpV

Inteltek Invest a.s., Vlášská 22, Brno 627 00 tel: 604 227 022, 533 338 888, kl. 22, <a href="mailto:info@inteltek.cz">info@inteltek.cz</a>		<b>Atic</b> s.r.o.	
GENERÁLNÍ PROJEKTANT ATTC, s.r.o., Riegrova 44, 612 00 Brno tel: 602 747 821, 541 211 436, e-mail: <a href="mailto:atic@viny.cz">atic@viny.cz</a> IČ: 47908807, DIČ: CZ47908807		ALEF BRNO spol. s r.o. Smetanova 3 602 489 81 594	
HLAVNÍ INŽENÝR PROJEKTU: Ing. Leonard HLAVÁČ, ATTC, s.r.o.		VYPRACOVAL: Ing. Ivana Novotná Ing. Radek Slavěnský	
STAVBA: VÝROBNÍ, OBCHODNÍ, VÝVOJOVÉ A ŠKOLICÍ CENTRUM SPOLEČNOSTI INTELEK, BRNO - ČERNOVICKÁ TERASA - 1. ETAPA			
STUPEŇ: DOKUMENTACE PRO PROVÁDĚNÍ STAVBY			
OBJEKT: SO 06A - AREÁLOVÝ VODOVOD		DATUM: ČERVEN 2014	
ČÁST: C. INŽENÝRSKÉ OBJEKTY		ČÍSLO ZAKÁZKY: 2007_03	
VODOVOD		ARCHIVNÍ ČÍSLO: -	
OBSAH: AREÁLOVÝ VODOVOD - PODÉLNÝ PROFIL		MĚŘÍTKO: 1:500/100	
		FORMÁT: A3+	
		PÁŘE Č.: -	
		ČÍSLO VÝKRESU: 04	