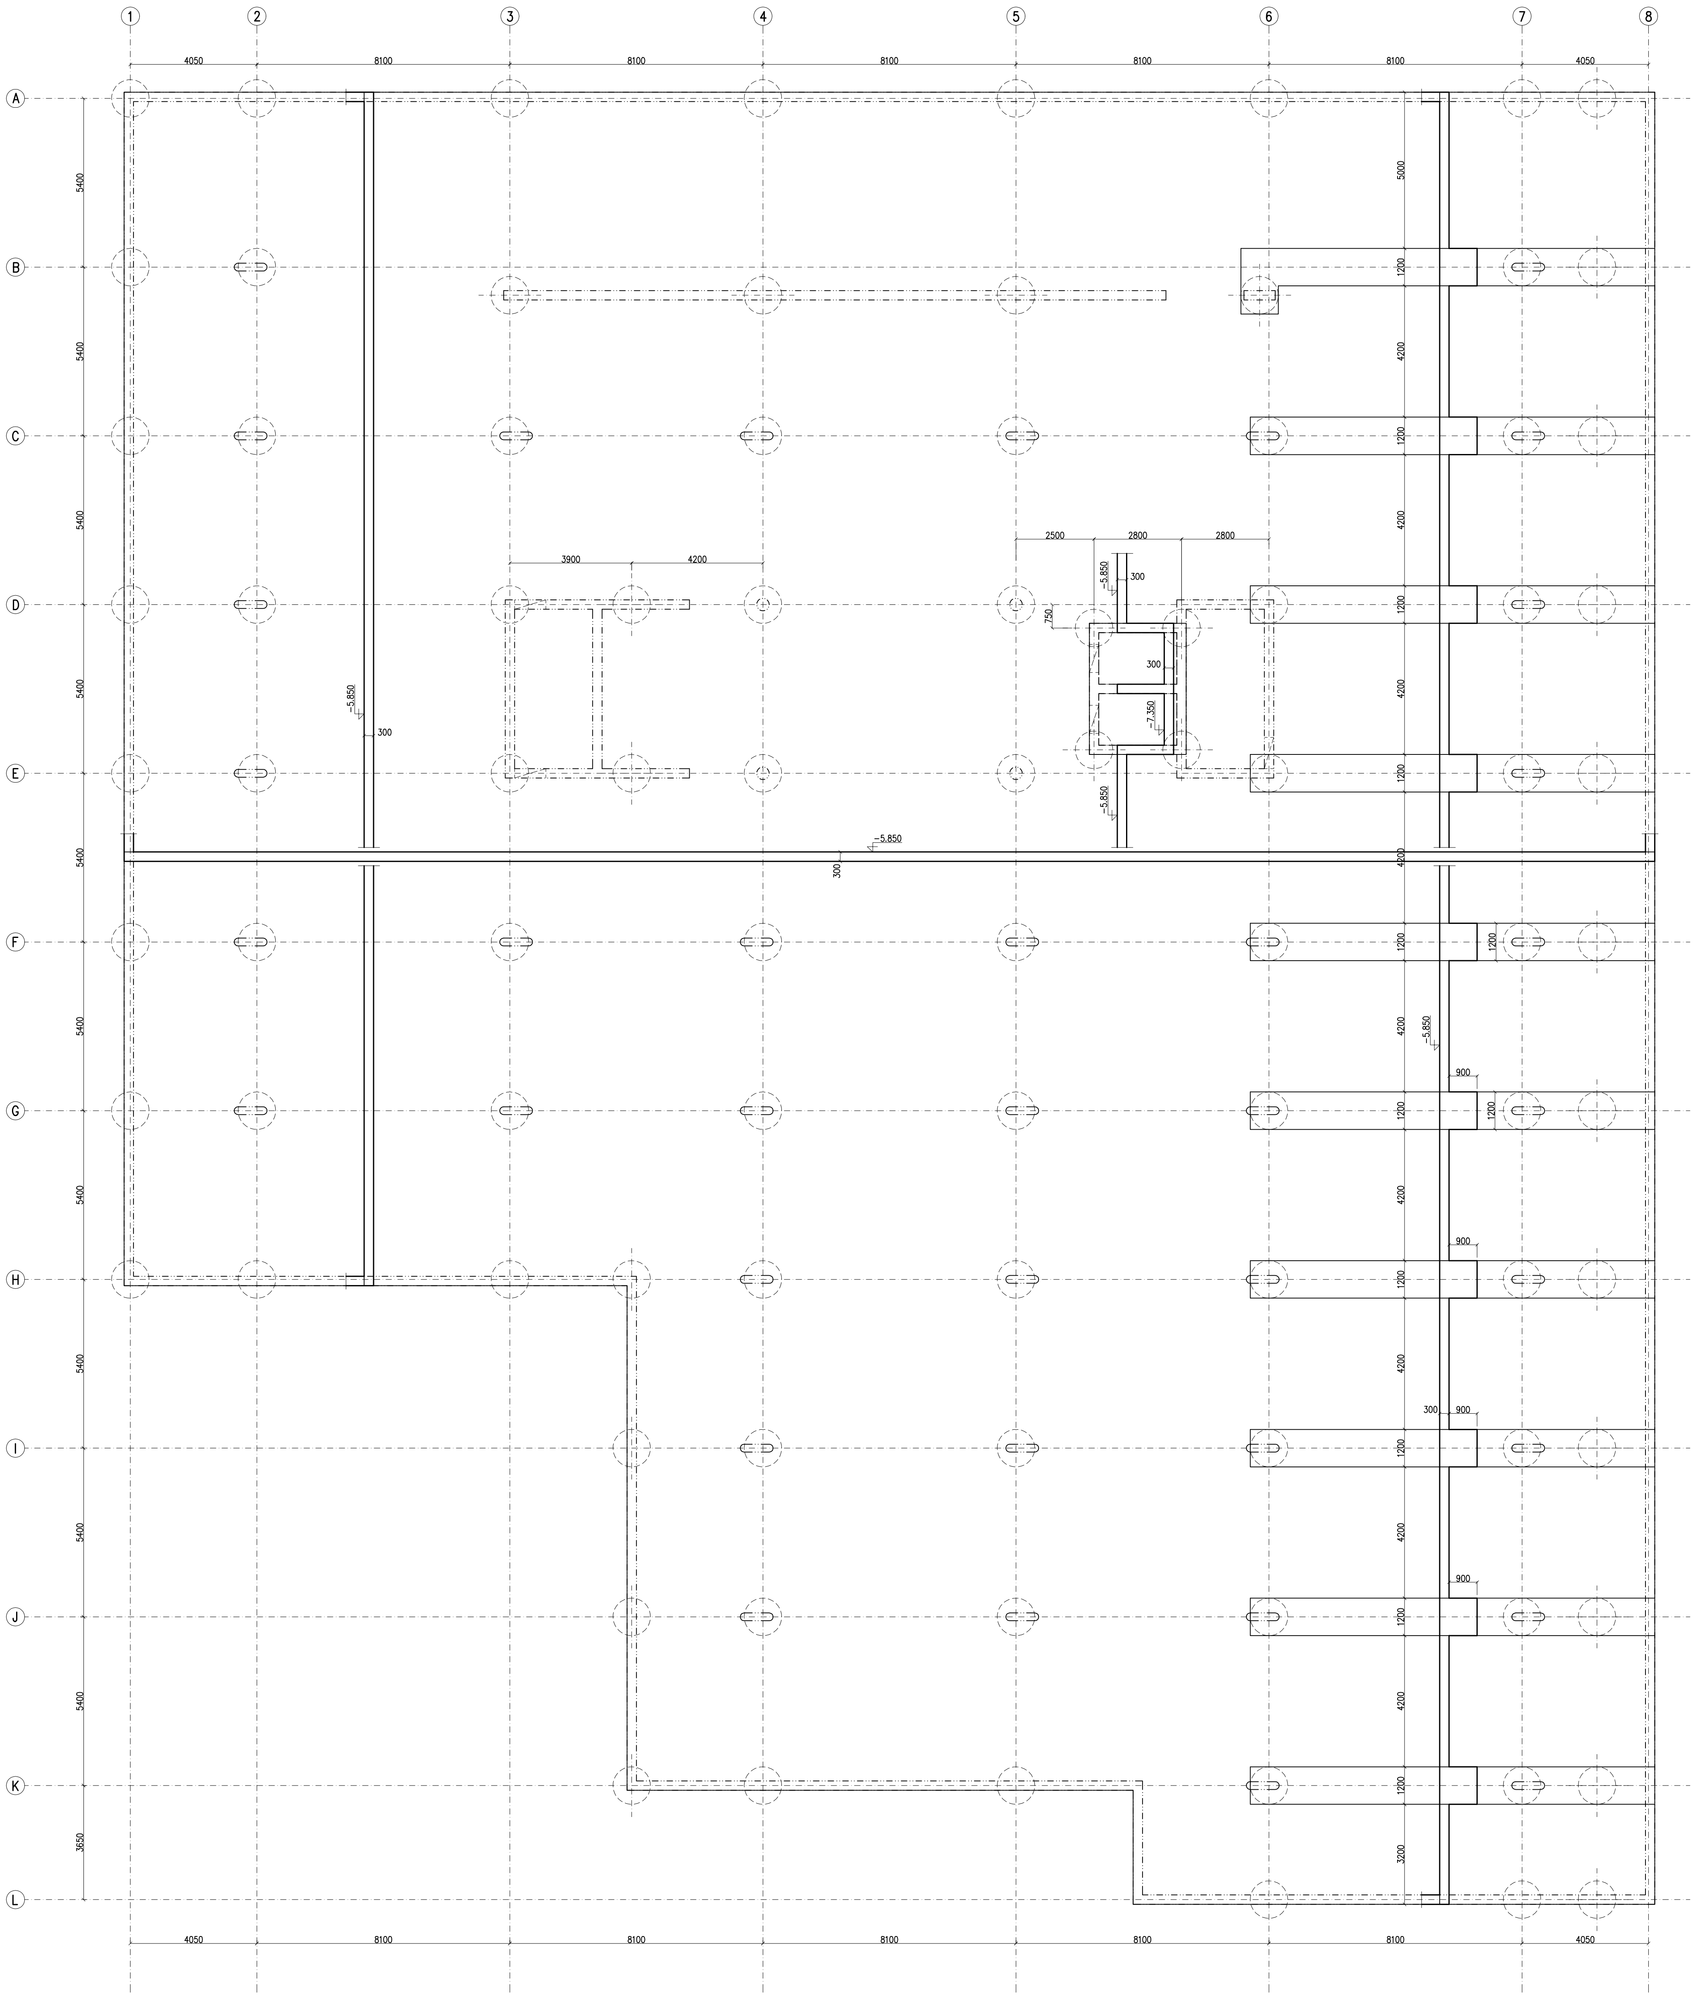

legenda

- podporované ŽB stěny a sloupy
- podporující piloty

podkladní beton C12/15 tl.100mm

beton C25/30 XC2, max. hloubka průsaku vody 50mm dle ČSN EN 12 390-8
ocel B500B

bet.směs s omezenými účinky smršťování, vodní součinitel max. 0,55

Výrobní, obchodní, vývojové a školící centrum společnosti Intelek

±0,000 = 238,000 m.n.Balt.m.

INVESTOR
Intelek Invest a.s.
Ericha Roučky 1291/4, 627 00 Brno

PROJEKTANT
BUKOLSKY ARCHITEKTI, s.r.o.
Údolní 42, 602 00 Brno Tel./fax: 420 541 210 348, MAIL: atelier@bukolskyarchitekti.cz

HL. ARCH. PROJ.	HL. INŽ. PROJ.	VYPRACOVAL	ZODP. PROJ.
Martin Bukolský	Petr Dokoupil	Petr Fuciman	Václav Nevřiva

Název přílohy
D.1.2. Stavebně - konstrukční řešení

Název
Tvar ŽB základové desky

Fáze			Datum
Dokumentace pro změnu stavby před dokončením			05/2019
Ref. CAD	Formát	Měřítko	Číslo výkresu
-	12xA4	1:100	D.1.2.2