PŮDORYS 2.NP

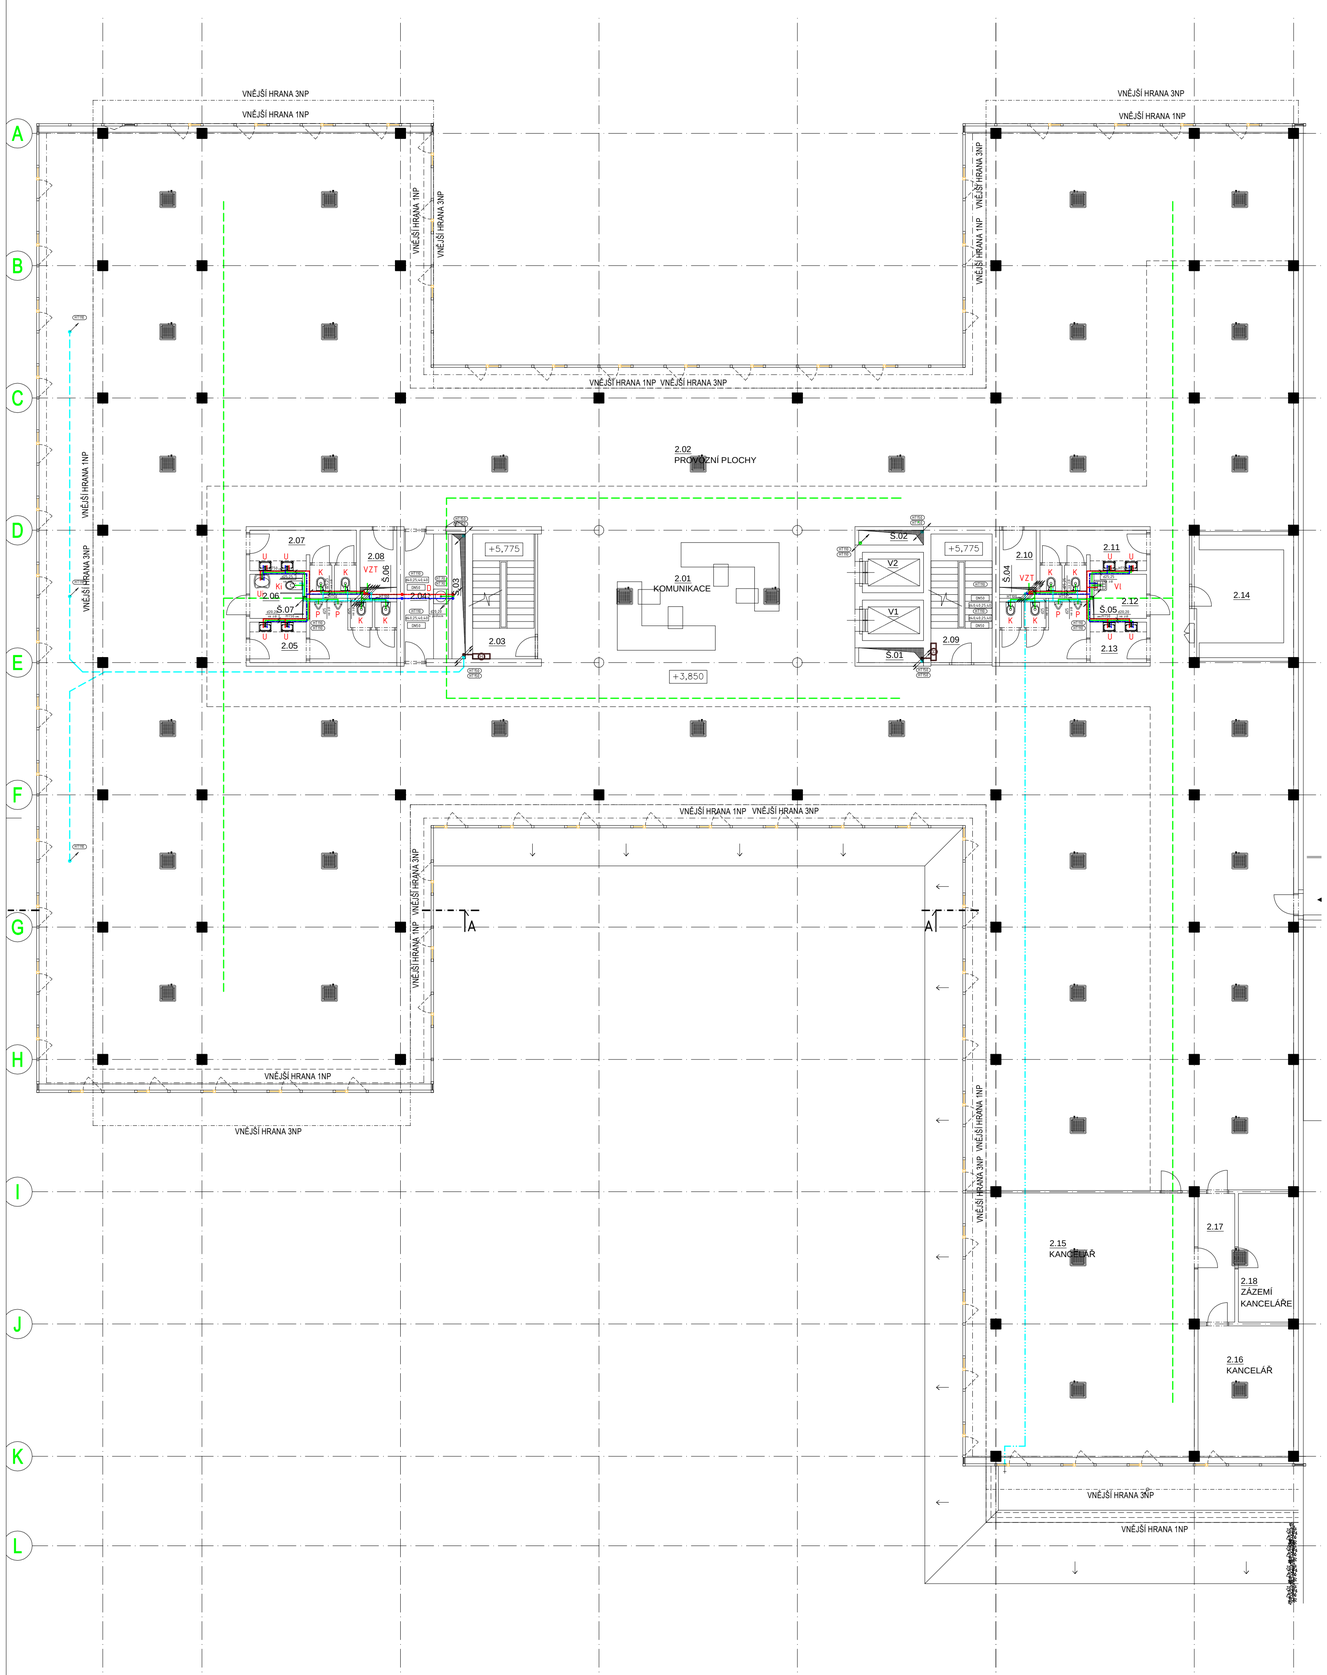

POZNÁMKA ODVOD KONDENZÁTU:
Napojení nátrubků odvodu kondenzátu od vnvnitřních chladících ednotek přes protizápachovou uzávěrku (dodávka ZTI)
Čerpadlo pro odovd kondezátu z jednotky - výtlak cca 500mm je součást jednotky.

POZNÁMKA:
Všechny volně vedené rozvody technických zařízení (zdravotní instalace, elektroinstalace, topení apod.)
budou v místech prostupů požárně dělícími konstrukcemi utěsněny protipožárními ucpávkami v souladu
s čl. 6.2 ČSN 73 0810 na požadovanou požární odolnost požárně dělících konstrukcí pro přilehlý požární úsek

NAPOJENÍ ZAŘIZOVACÍCH PŘEDMĚTŮ

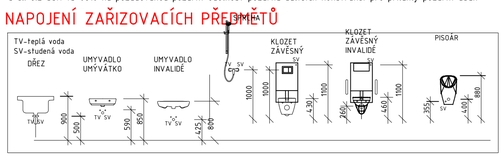

LEGENDA ZAŘIZOVACÍCH PŘEDMĚTŮ

U - umyvadlo (2x rohový ventil DN15 + stojánková baterie)
K - klozet závěsný s napojením mísy na VZT(1x rohový ventil + kombifix + sedátko + tlačítko madla)
Ui - umyvadlo invalidní (2x rohový ventil DN15 + stojánková baterie invalidní + madla)
Ki - klozet invalidní závěsný s napojením mísy na VZT (1x rohový ventil + kombifix + sedátko + tlačítko)
+ Oddálené ovládání Typ 01 pneumatické podomítkové
D - dřez (2x rohový ventil DN15 + stojánková baterie idřezová)
Vl - výlevka (1x rohový ventil DN15 + nástěnná baterie páková)
P - pisoár (s teplotním čidlem a trafem)
S - sprchový kout (sprchový žlab + zástěna + nástěnná sprchová baterie)

LEGENDA ZAŘÍZENÍ

(H) HYDRANT D25 S TVAROVĚ STÁLOU HADICÍ 30 m; HUBICE PRŮMĚR 19mm
SKŘÍŇ 700x700x210 mm, LAKOVANÁ ČERVENÁ, DVEŘE PLNÉ

LEGENDA POTRUBÍ

STUDENÁ VODA AREÁLOVÝ ROZVOD - PE
STUDENÁ VODA - PPR - IZOLACE TL. 20 mm
POŽÁRNÍ VODA - PPR - IZOLACE TL. 20 mm
POŽÁRNÍ VODA - POZINK - IZOLACE TL. 10 mm
CIRKULAČNÍ VODA - PPR - IZOLACE TL. 20 mm
TEPLÁ VODA - PPR - IZOLACE TL. 20 mm
VNITŘNÍ PŘIPOJOVACÍ A ODPADNÍ POTRUBÍ - HT
VNITŘNÍ ODPADNÍ POTRUBÍ V PODHLEDU- HT
SVODNÉ POTRUBÍ-KG- SPLAŠKOVÁ KANALIZACE

Výrobní, obchodní, vývojové a školící centrum společnosti Intelek

±0,000 = 238,000 m.n.Balt.m.

INVESTOR
Intelek Invest a.s.
Ericha Roučky 1291/4, 627 00 Brno

PROJEKTANT
BUKOLSKY ARCHITEKTI, s.r.o.
Údolní 42, 602 00 Brno Tel./fax: 420 541 210 348, MAIL: atelier@bukolskyarchitekti.cz

HL. ARCH. PROJ.	HL. INŽ. PROJ.	VYPRACOVAL	ZODP. PROJ.
Martin Bukolský	Petr Doležel	Petr Pulášek	Petr Pulášek

Název přílohy
D.1.4.1. Zdravotně technické instalace

Název
Půdorys 2.NP

Fáze	Dokumentace pro změnu stavby před dokončením		Datum 05/2019
Ref. CAD -	Formát 6xA4	Měřítko 1:125	Číslo výkresu D.1.4.1-03