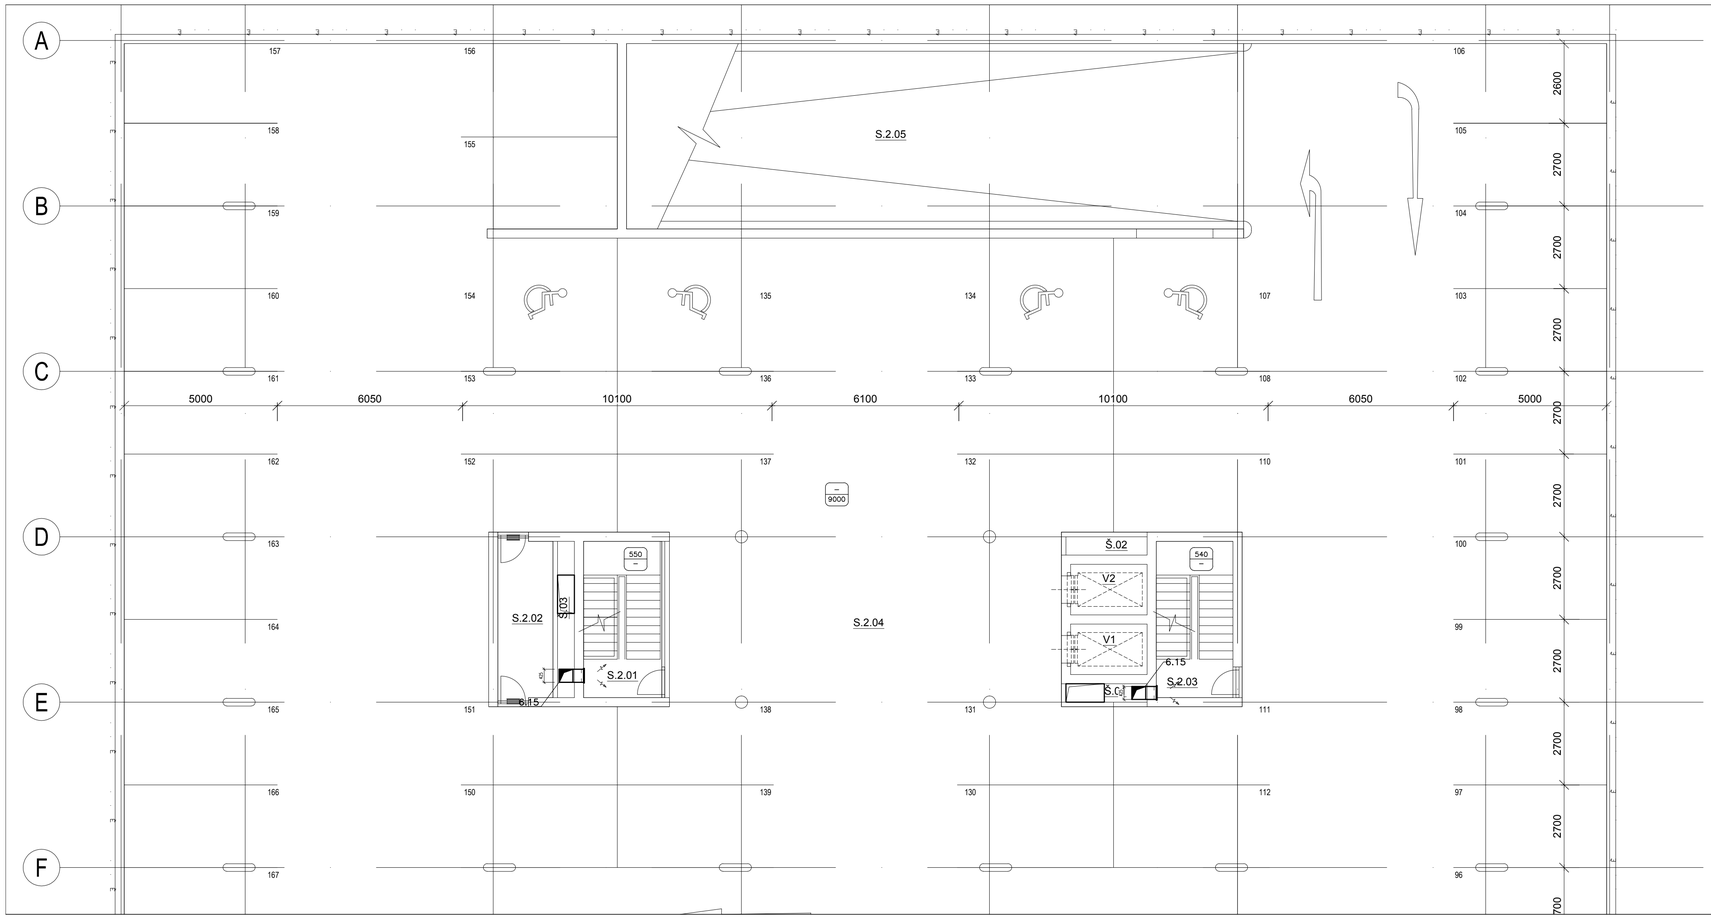

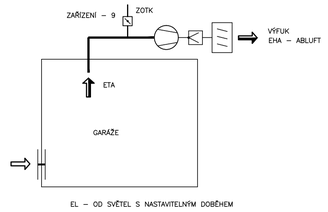

POZNÁMKA

ODVOD S GARÁŽÍ ZAJIŠTĚN POTRUBNÍMI ROZVODY ZOTK PŘES KLAPKY SOUČÁST A OVLÁDÁNÍ ZOTK
OTOVRY PRO PŘÍVOD VIZ STAVEBNÍ ČÁST

Výrobní, obchodní, vývojové a školící centrum společnosti Intelek

±0,000 = 238,000 m.n.Balt.m.

INVESTOR
Intelek Invest a.s.
Ericha Roučky 1291/4, 627 00 Brno

PROJEKTANT
BUKOLSKY ARCHITEKTI, s.r.o.
Údolní 42, 602 00 Brno Tel./fax: 420 541 210 348, MAIL: atelier@bukolskyarchitekti.cz

HL. ARCH. PROJ.	HL. INŽ. PROJ.	VYPRACOVAL	ZODP. PROJ.
Martin Bukolský	Zbyněk Dinkel	Ivo Mach	Ivo Mach

Název přílohy: D.1.4.3 Vzduchotechnika a klimatizace

Název: Půdorys 2.PP

Fáze			Datum
Dokumentace pro změnu stavby před dokončením			05/2019
Ref. CAD: -	Formát: 9xA4	Měřítko: 1:100	Číslo výkresu: D.1.4.02