



# PREDMET ZMENY STAVBY PRED DOKONCENIM

2pp

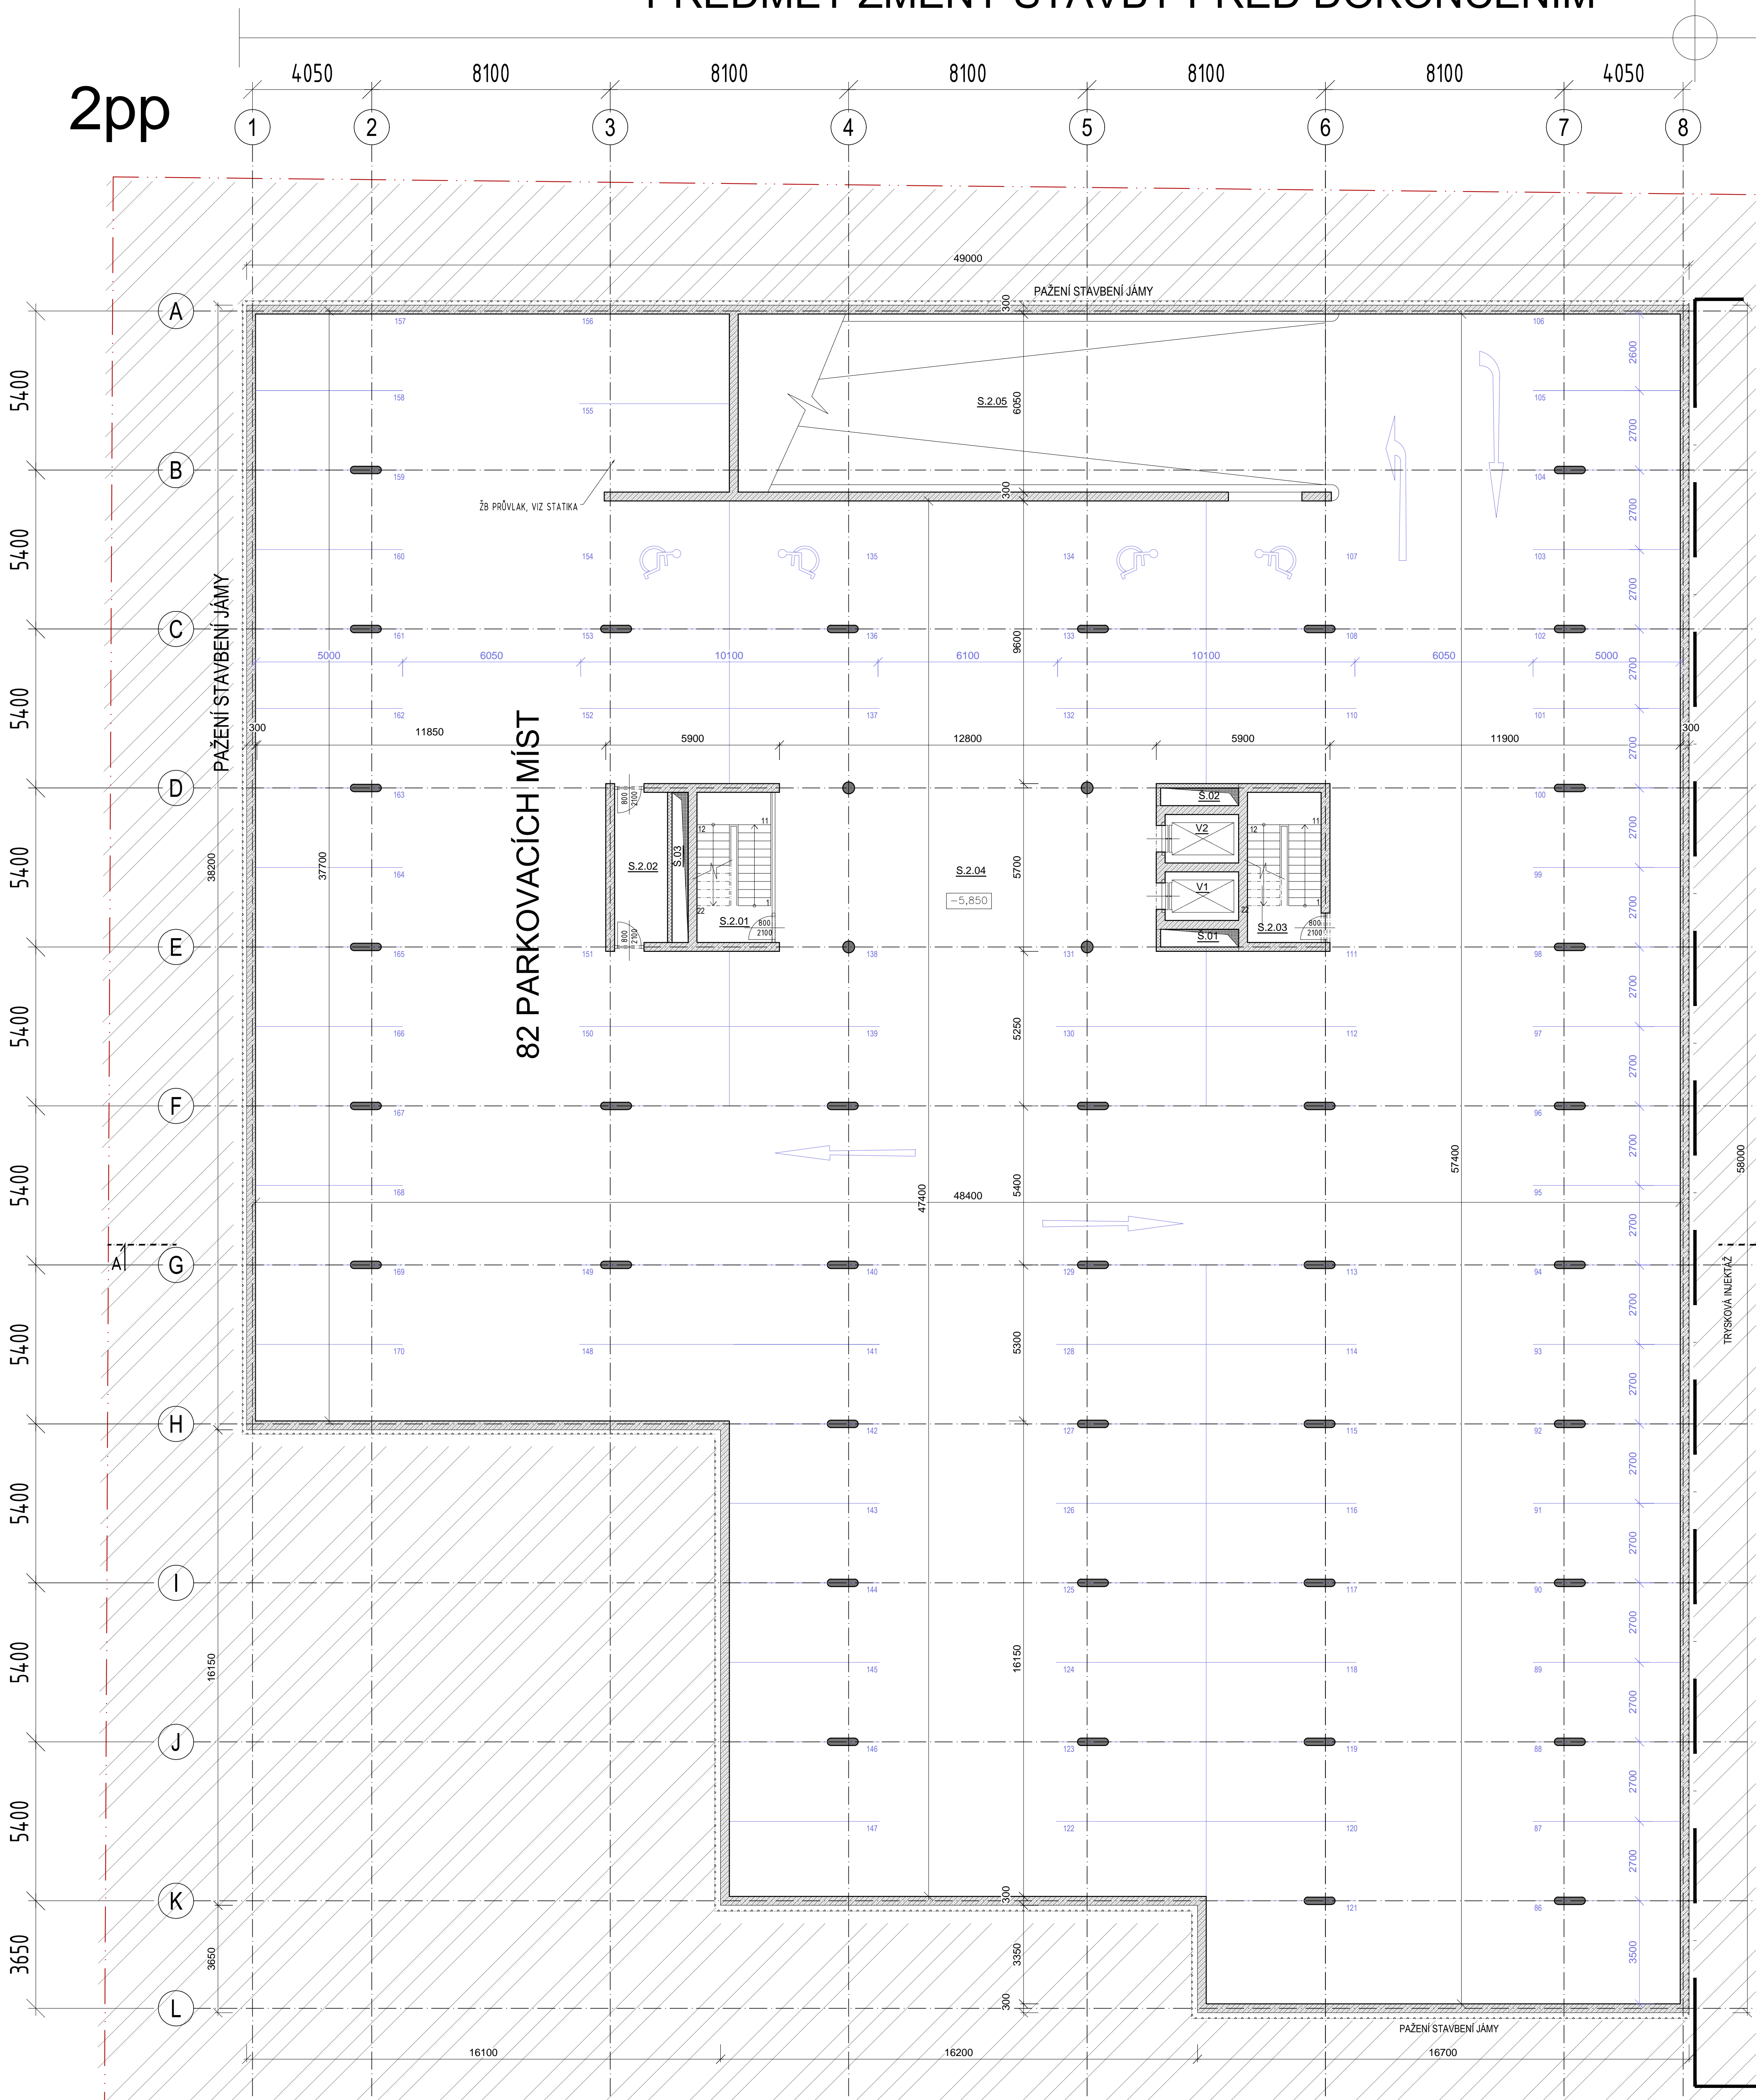

LEGENDA MÍSTNOSTÍ 2PP							
MÍST.	ÚČEL MÍSTNOSTI	PLOCHA A [m²]	S.V. [m]	PODLAHA	STĚNY	STROP/PODHLAD	POZNÁMKA
S.2.01	SCHODIŠTĚ	13.00		PREFA SCHODY + EPOXIDOVÝ NÁTĚR	BETON	BETON	
S.2.02	TECHNICKÁ MÍSTNOST UT	9.78	2.50	HLAZENÝ BETON + EPOXIDOVÝ NÁTĚR	BETON	BETON	
S.2.03	SCHODIŠTĚ	12.75		PREFA SCHODY + EPOXIDOVÝ NÁTĚR	BETON	BETON	
S.2.04	GARÁŽ	2201.80	2.50	HLAZENÝ BETON + EPOXIDOVÝ NÁTĚR	BETON	BETON	
S.2.05	VNITŘNÍ RAMPA	121.91		HLAZENÝ BETON + EPOXIDOVÝ NÁTĚR	BETON	BETON	
PLOCHA CELKEM		2359.24					

LEGENDA MATERIÁLŮ	
	ZDIVO KERAMICKÉ POROTHERM 19 AKU Profi NA TENKÉ SPÁRY
	VNITŘNÍ PŘÍČKOVÉ ZDIVO KERAMICKÉ POROTHERM 14 Profi NA TENKÉ SPÁRY
	ZDIVO Z BETONOVÝCH TVÁRNIC TL.200mm S BETONOVOU VÝPLNÍ A VÝZTUŽÍ (VIZ STATIKA)
	ŽELEZOBETONOVÉ KONSTRUKCE, BLIŽE VIZ STATIKA
	PROSTÝ BETON, BLIŽE VIZ VÝPIS SKLADEB
	MINERÁLNÍ TEPELNÁ IZOLACE, BLIŽE VIZ VÝPIS SKLADEB
	TEPELNÁ IZOLACE POLYSTYREN EPS, BLIŽE VIZ VÝPIS SKLADEB
	TEPELNÁ IZOLACE POLYSTYREN XPS, BLIŽE VIZ VÝPIS SKLADEB
	FENOLICKÁ PĚNA, BLIŽE VIZ VÝPIS SKLADEB
	ROSTLÝ TERÉN
	ZHUTNĚNÝ ŠTĚRKOPÍSKOVÝ NÁSYP 16/32
	ZHUTNĚNÝ NÁSYP VÝKOPKU
	POVLAKOVÁ HYDROIZOLACE, BLIŽE VIZ VÝPIS SKLADEB

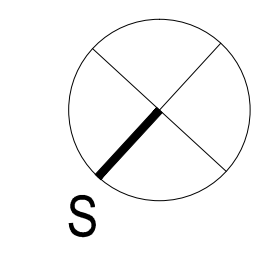

Výrobní, obchodní, vývojové a školící centrum společnosti Inteltek

INVESTOR: Inteltek Invest a.s., Erche Roudky 1251/4, 627 00 Brno

PROJEKTANT: BUKOLSKÝ ARCHITEKT, s.r.o., Ústředí 42, 602 00 Brno

Název přílohy: D.1.1. Architektonicko-stavební řešení

Název: Půdorys 2.PP

Fáze: Dokumentace pro změnu stavby před dokončením

Ref. CAD: -

Datum: 03/2019

Číslo výkresu: D.1.12

9.8.2019 8:05:46