


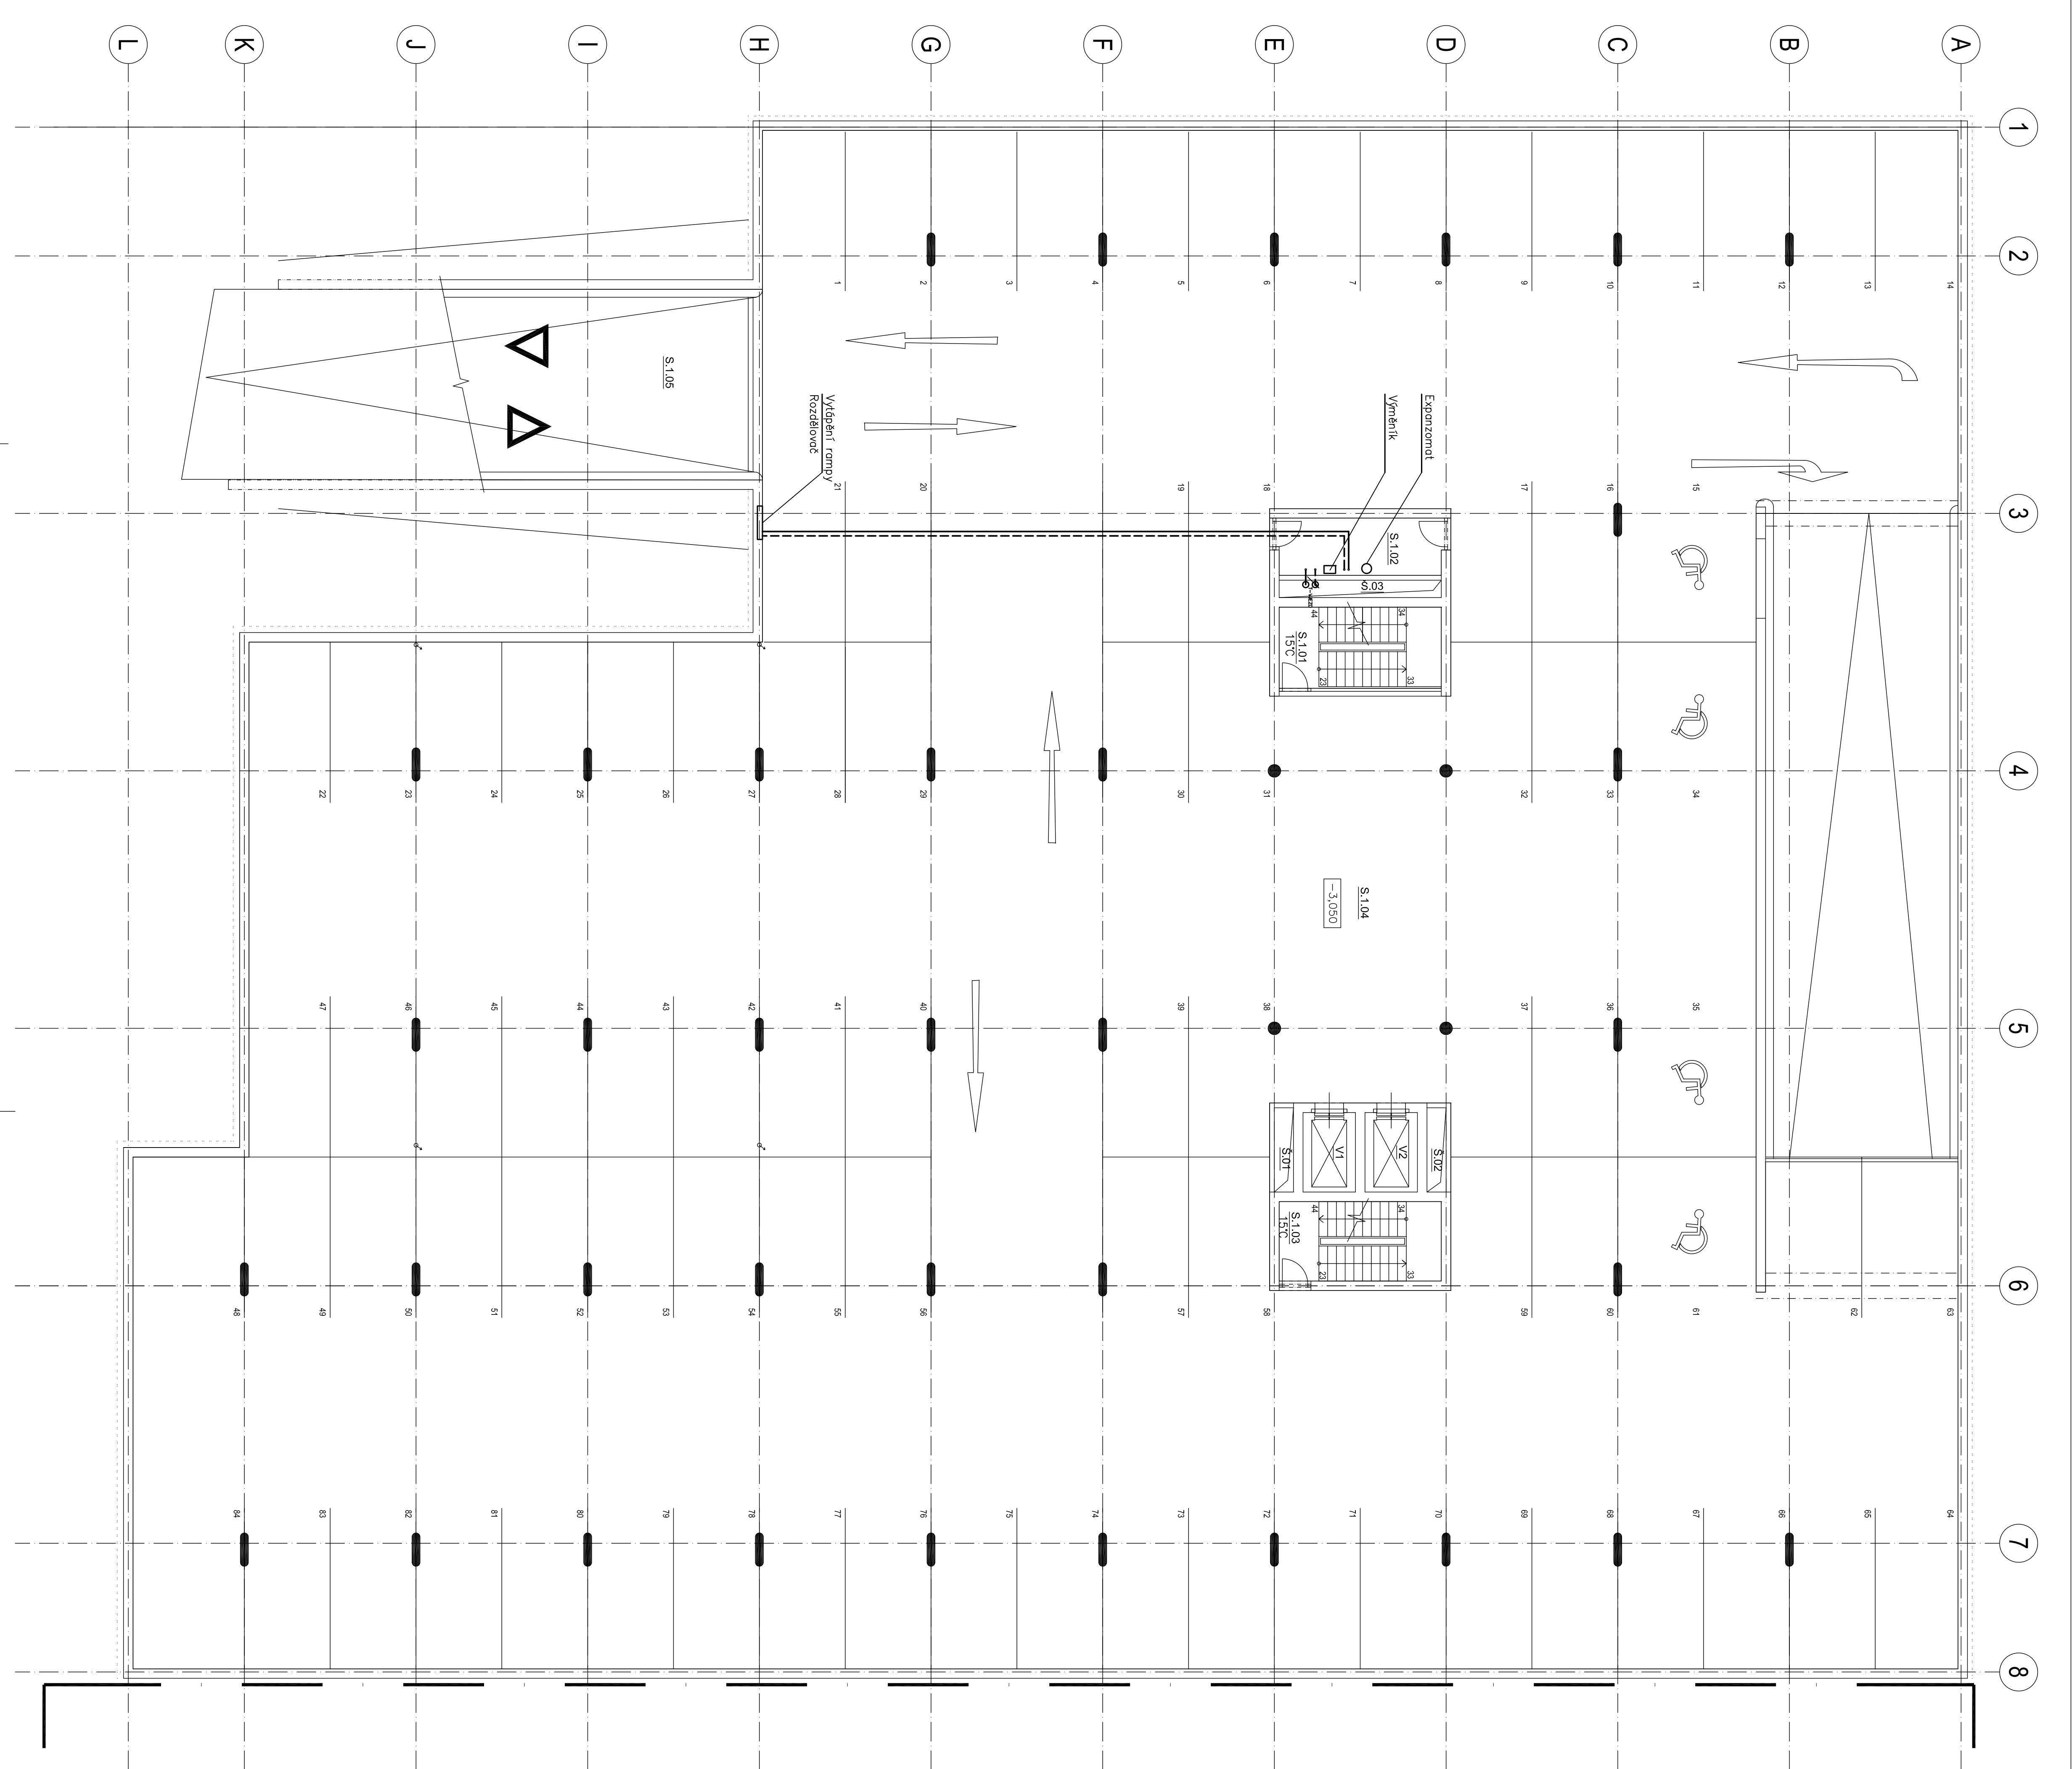

Výrobní, obchodní, vývojové a školicí centrum společnosti Inteltek



