


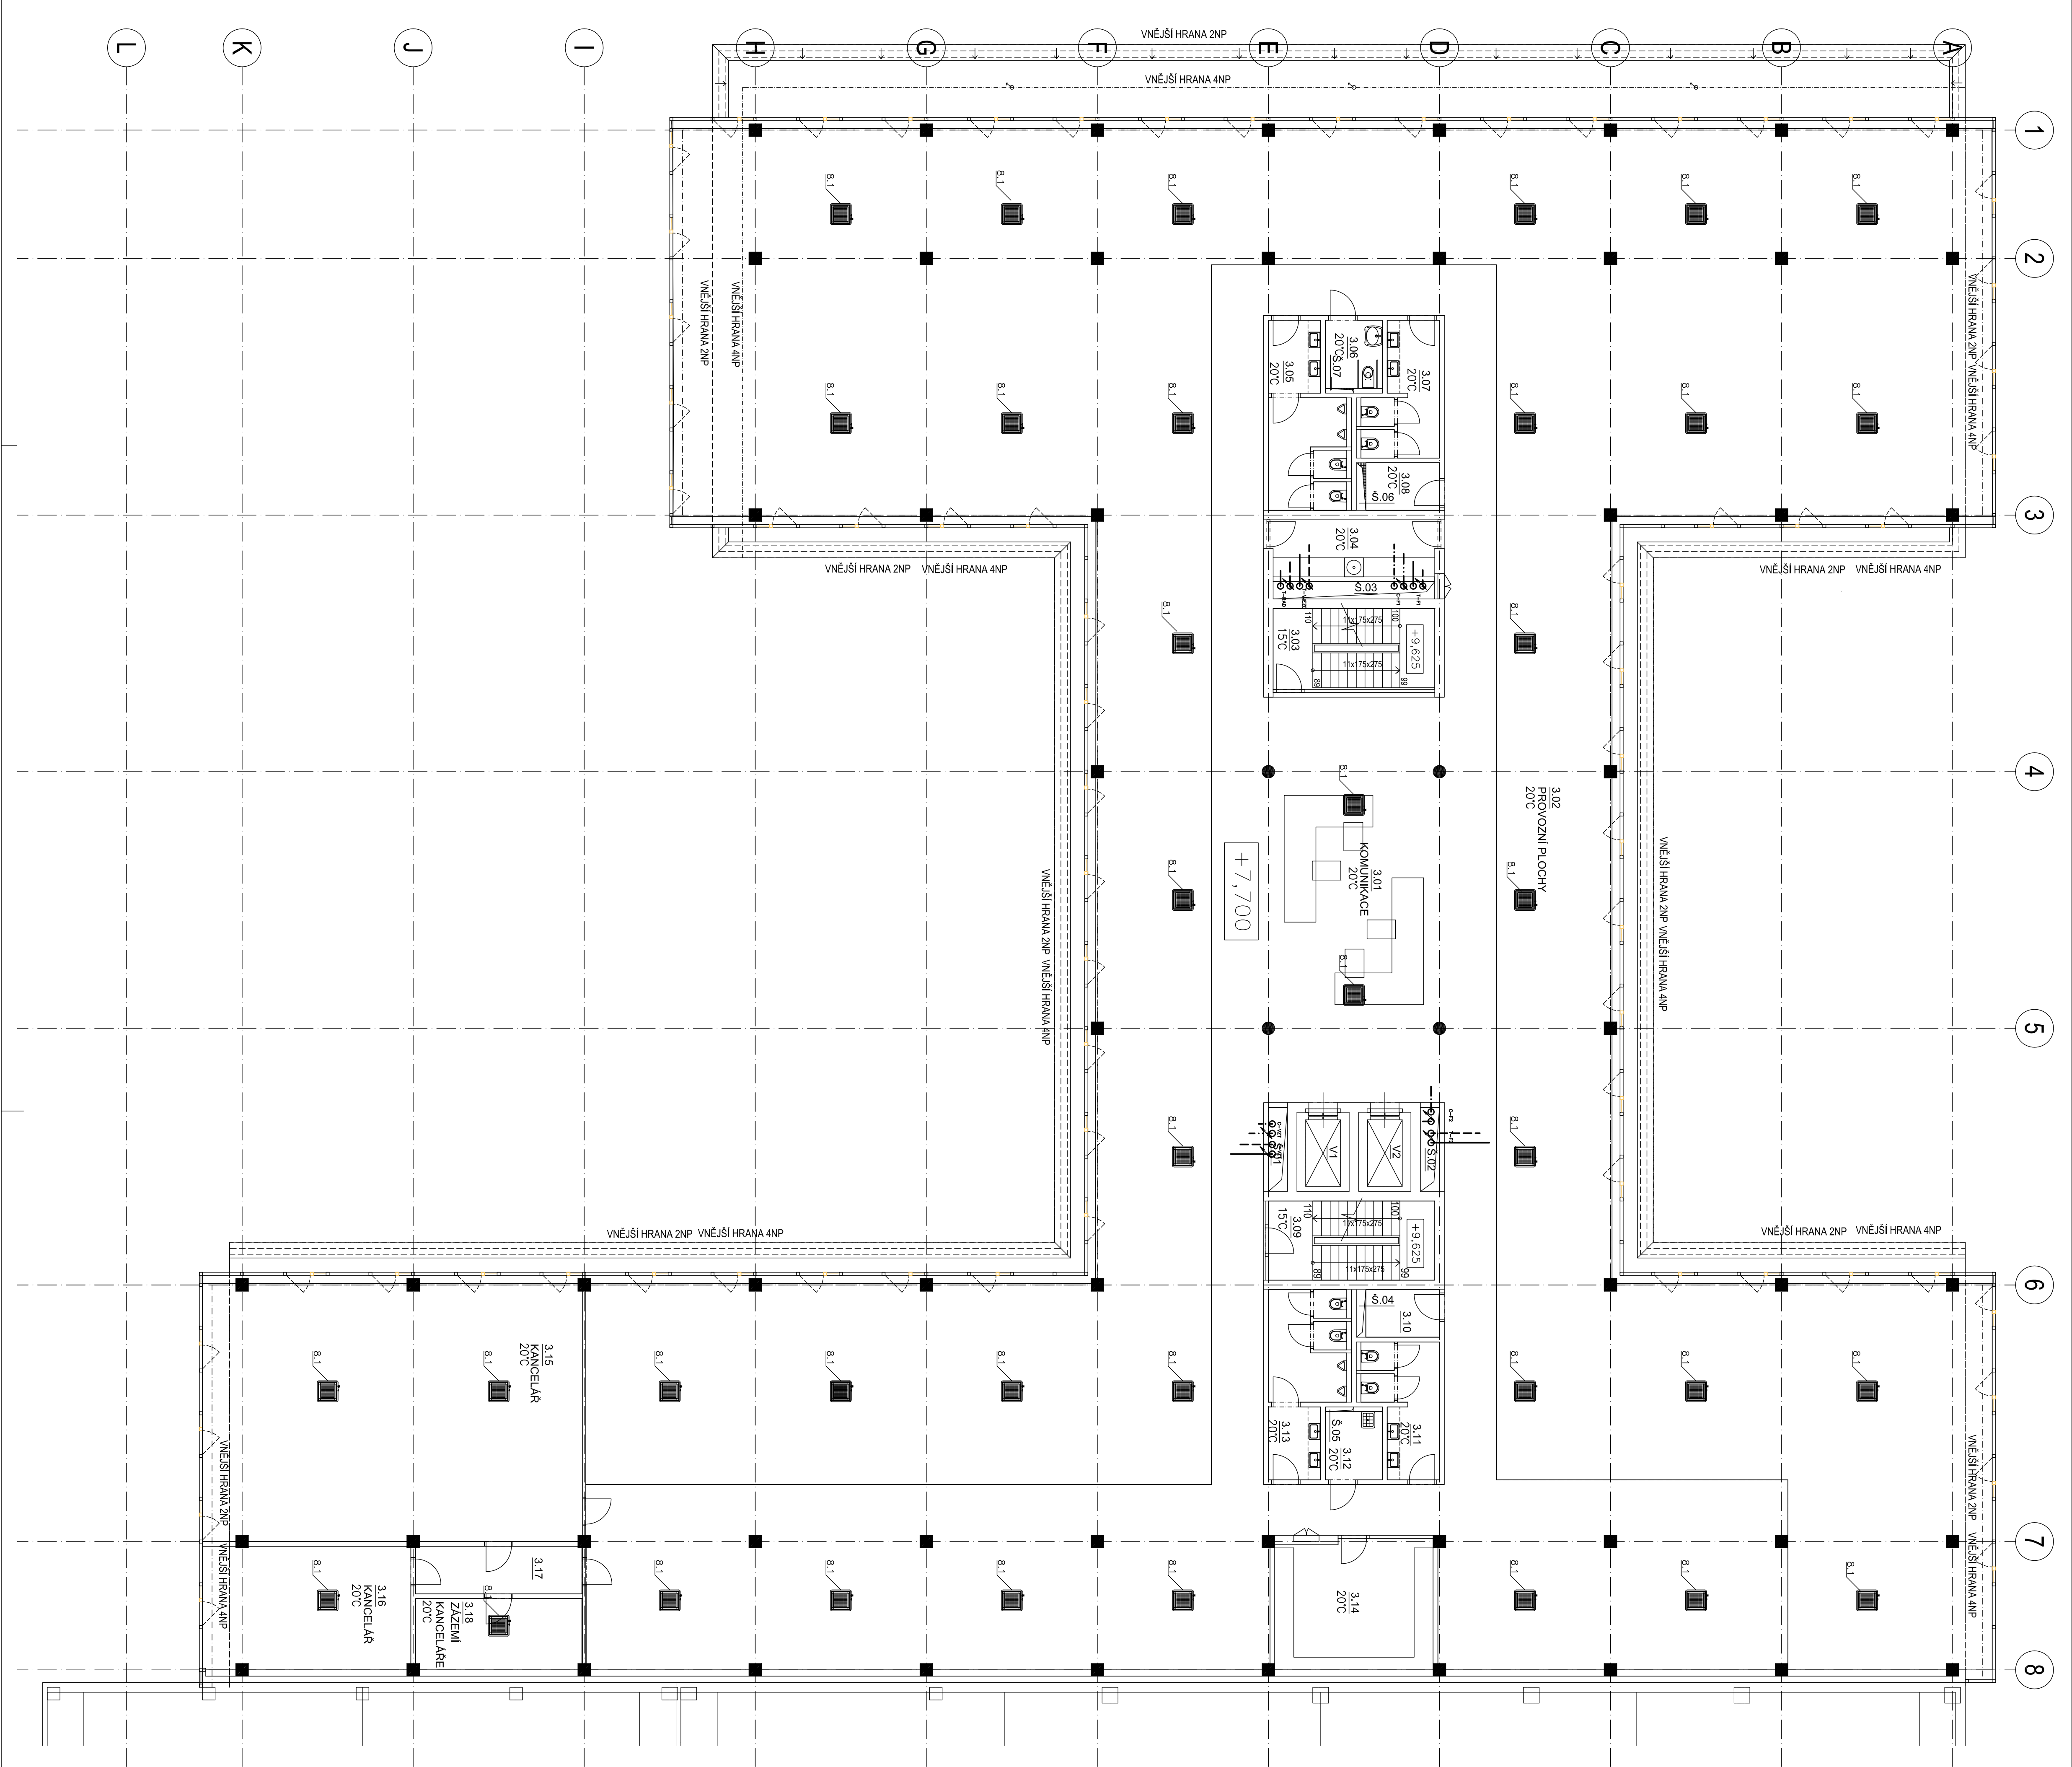

LEGENDA MÍSTNOSTI 3NP					
