




FK 15

FK 200

UKL 200 (D8200N)

UKL 200 (D8200N)

TC CABRIER 30 RHP 0330

Piv 4

FK 15
























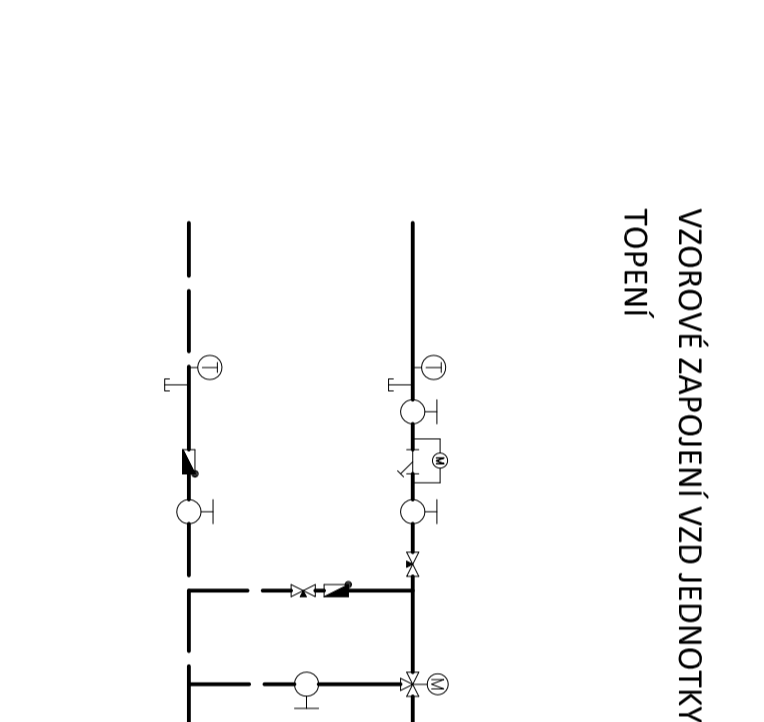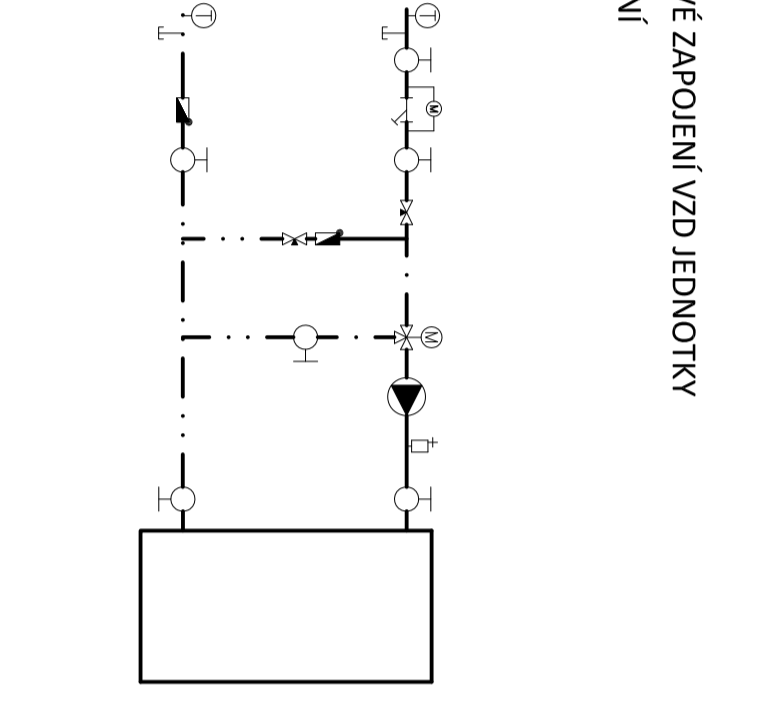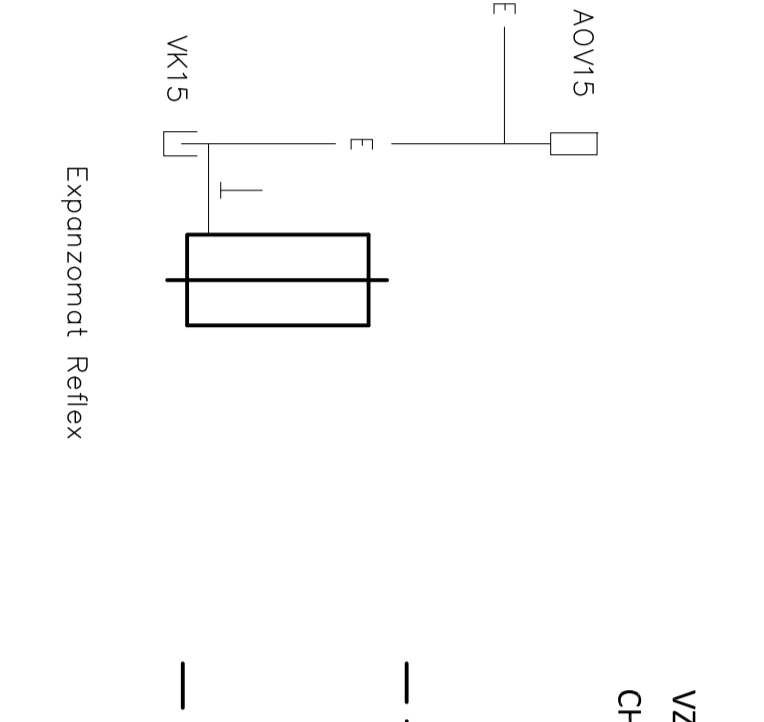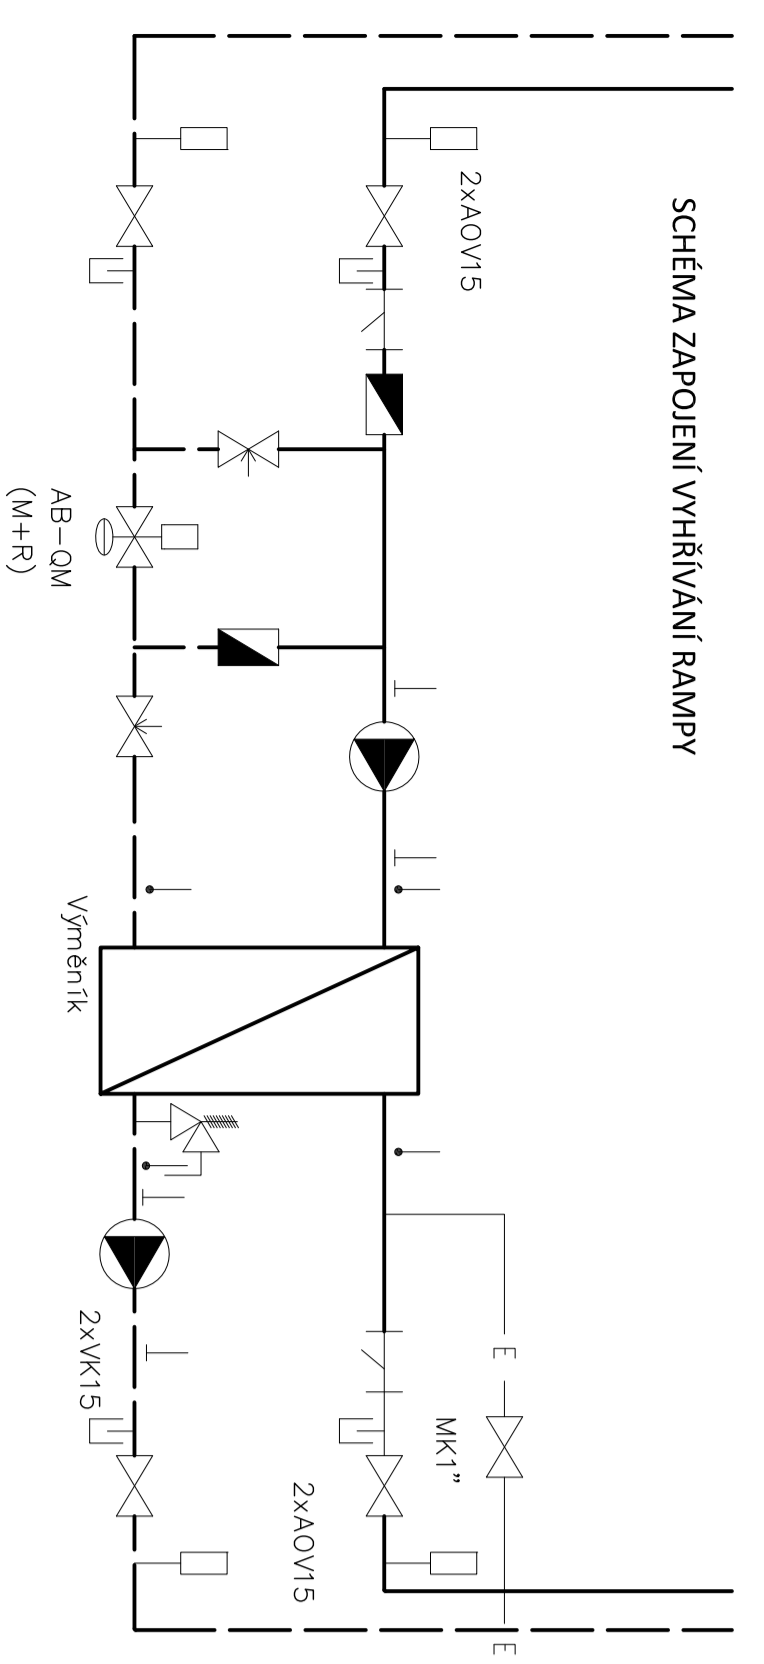

SCHEMA ZAPOJENÍ VYHŘÍVANÍ RAMPY

VZOROVÉ ZAPOJENÍ VZD. JEDNOTKY CHLAZENÍ

VZOROVÉ ZAPOJENÍ VZD. JEDNOTKY TOPENÍ

VZOROVÉ ZAPOJENÍ FANCOIL

Výrobní obchodní, vývojové a školicí centrum společnosti Intelek

PROJEKT: 014.4. Zařízení pro vytápění a chlazení

PROJEKTOVATEL: Ing. Miroslav Jurek

OBJEDMATEL: Stavební úřad

Číslo přílohy	014.4. Zařízení pro vytápění a chlazení
Název přílohy	Montážní schémata
Popis přílohy	Dokumentace pro zábrnu stavby před dokončením
Měřítko	1:500
Podpis	08/2017
Verze	014.4.9