

Legenda standardizovaných značek používaných na výkresech PO

- východ na volné prostranství
- počet osob v prostoru
- označení směru úniku
- označení směru úniku a počtu unikajících osob
- dveřní křídlo bez zámků nebo s kováním dle EN 179
- dveřní křídlo kováním dle EN 1125 - paniková hrazda
- požární úsek vybaven nouzovým osvětlením
- přetlakové větrání
- požadovaná požární odolnost stropu
- hasičí přístroj CO2
- hasičí přístroj práškový
- označení požárního úseku a stupně požární bezpečnosti
- požární úsek vybaven hlásiči EPS
- obslužné pole požární ochrany
- klíčový trezor požární ochrany
- zábleskový maják pro KTPO
- ústředna EPS
- vedlejší ústředna EPS
- tlačítkový hlásič požáru
- zařízení pro akustickou signalizaci poplachu
- zařízení autonomní detekce a signalizace
- požární úsek vybaven evakuačním rozhlasem
- nástěnný hydrant s hadicí DN 19 / DN 25
- vypínací prvek CENTRAL STOP
- vypínací prvek TOTAL STOP
- hranice požárního úseku
- vyznačení požárně nebezpečného prostoru
- hranice parcel investora
- požární uzávěr
- evakuační výťah
- požární výťah
- požární a evakuační výťah
- požární odolnost zvýšené podlahy
- strojovna SSHZ
- požární úsek vybaven stabilním hasicím zařízením
- požární úsek vybaven zařízením odvodu kouře a tepla
- tlačítko pro ovládání ZOKT
- požární klapka
- nezavodné požární potrubí DN 75
- vodní olona
- požární žebřík
- nadzemní hydrant
- podzemní hydrant
- ústředna evakuačního rozhlasu

Barevné schéma označování požární odolnosti stavebních konstrukcí

Modrá - stavební konstrukce a prvky, u kterých je nutno doložit požadovanou požární odolnost doklady dle vyhl. 246/2001 Sb.

např. - SDK konstrukce, požární prosklení, požární uzávěry, konstrukce opatřené požárními nátěry, obklady apod.


EI 30 DP1

Červená - konstrukce, jejichž požární odolnost je prokázána normativní hodnotou nebo výpočtem

např. - monolitické ŽB konstrukce, zdivo ze silikátových a keramických tvárců apod.

EI 30 DP1

ZODPOVĚDNÝ PROJEKTANT	ING. BLANKA HACKOVÁ autORIZOVANÝ INŽENÝR ČKAIT 1003750	STAVIAŘ POŽÁRNÍ BEZPEČNOST STAVEB	
AUTOR	RADIM STAVIAŘ		
SPOLUPRÁCE	ING. MARCEL SLÁDOK	MĚŘÍTKO	1:125
INVESTOR	Intelek Invest a.s., Ericha Roučky 1291/4, 627 00 Brno	STUPEŇ	ZSPD
MÍSTO	Ericha Roučky 1291/4, 627 00 Brno	DATUM	ZAKÁZKA
AKCE	Výrobní, obchodní, vývojové a školící centrum společnosti Intelek	08/2019	18-10103
VÝKRES	2.PP		

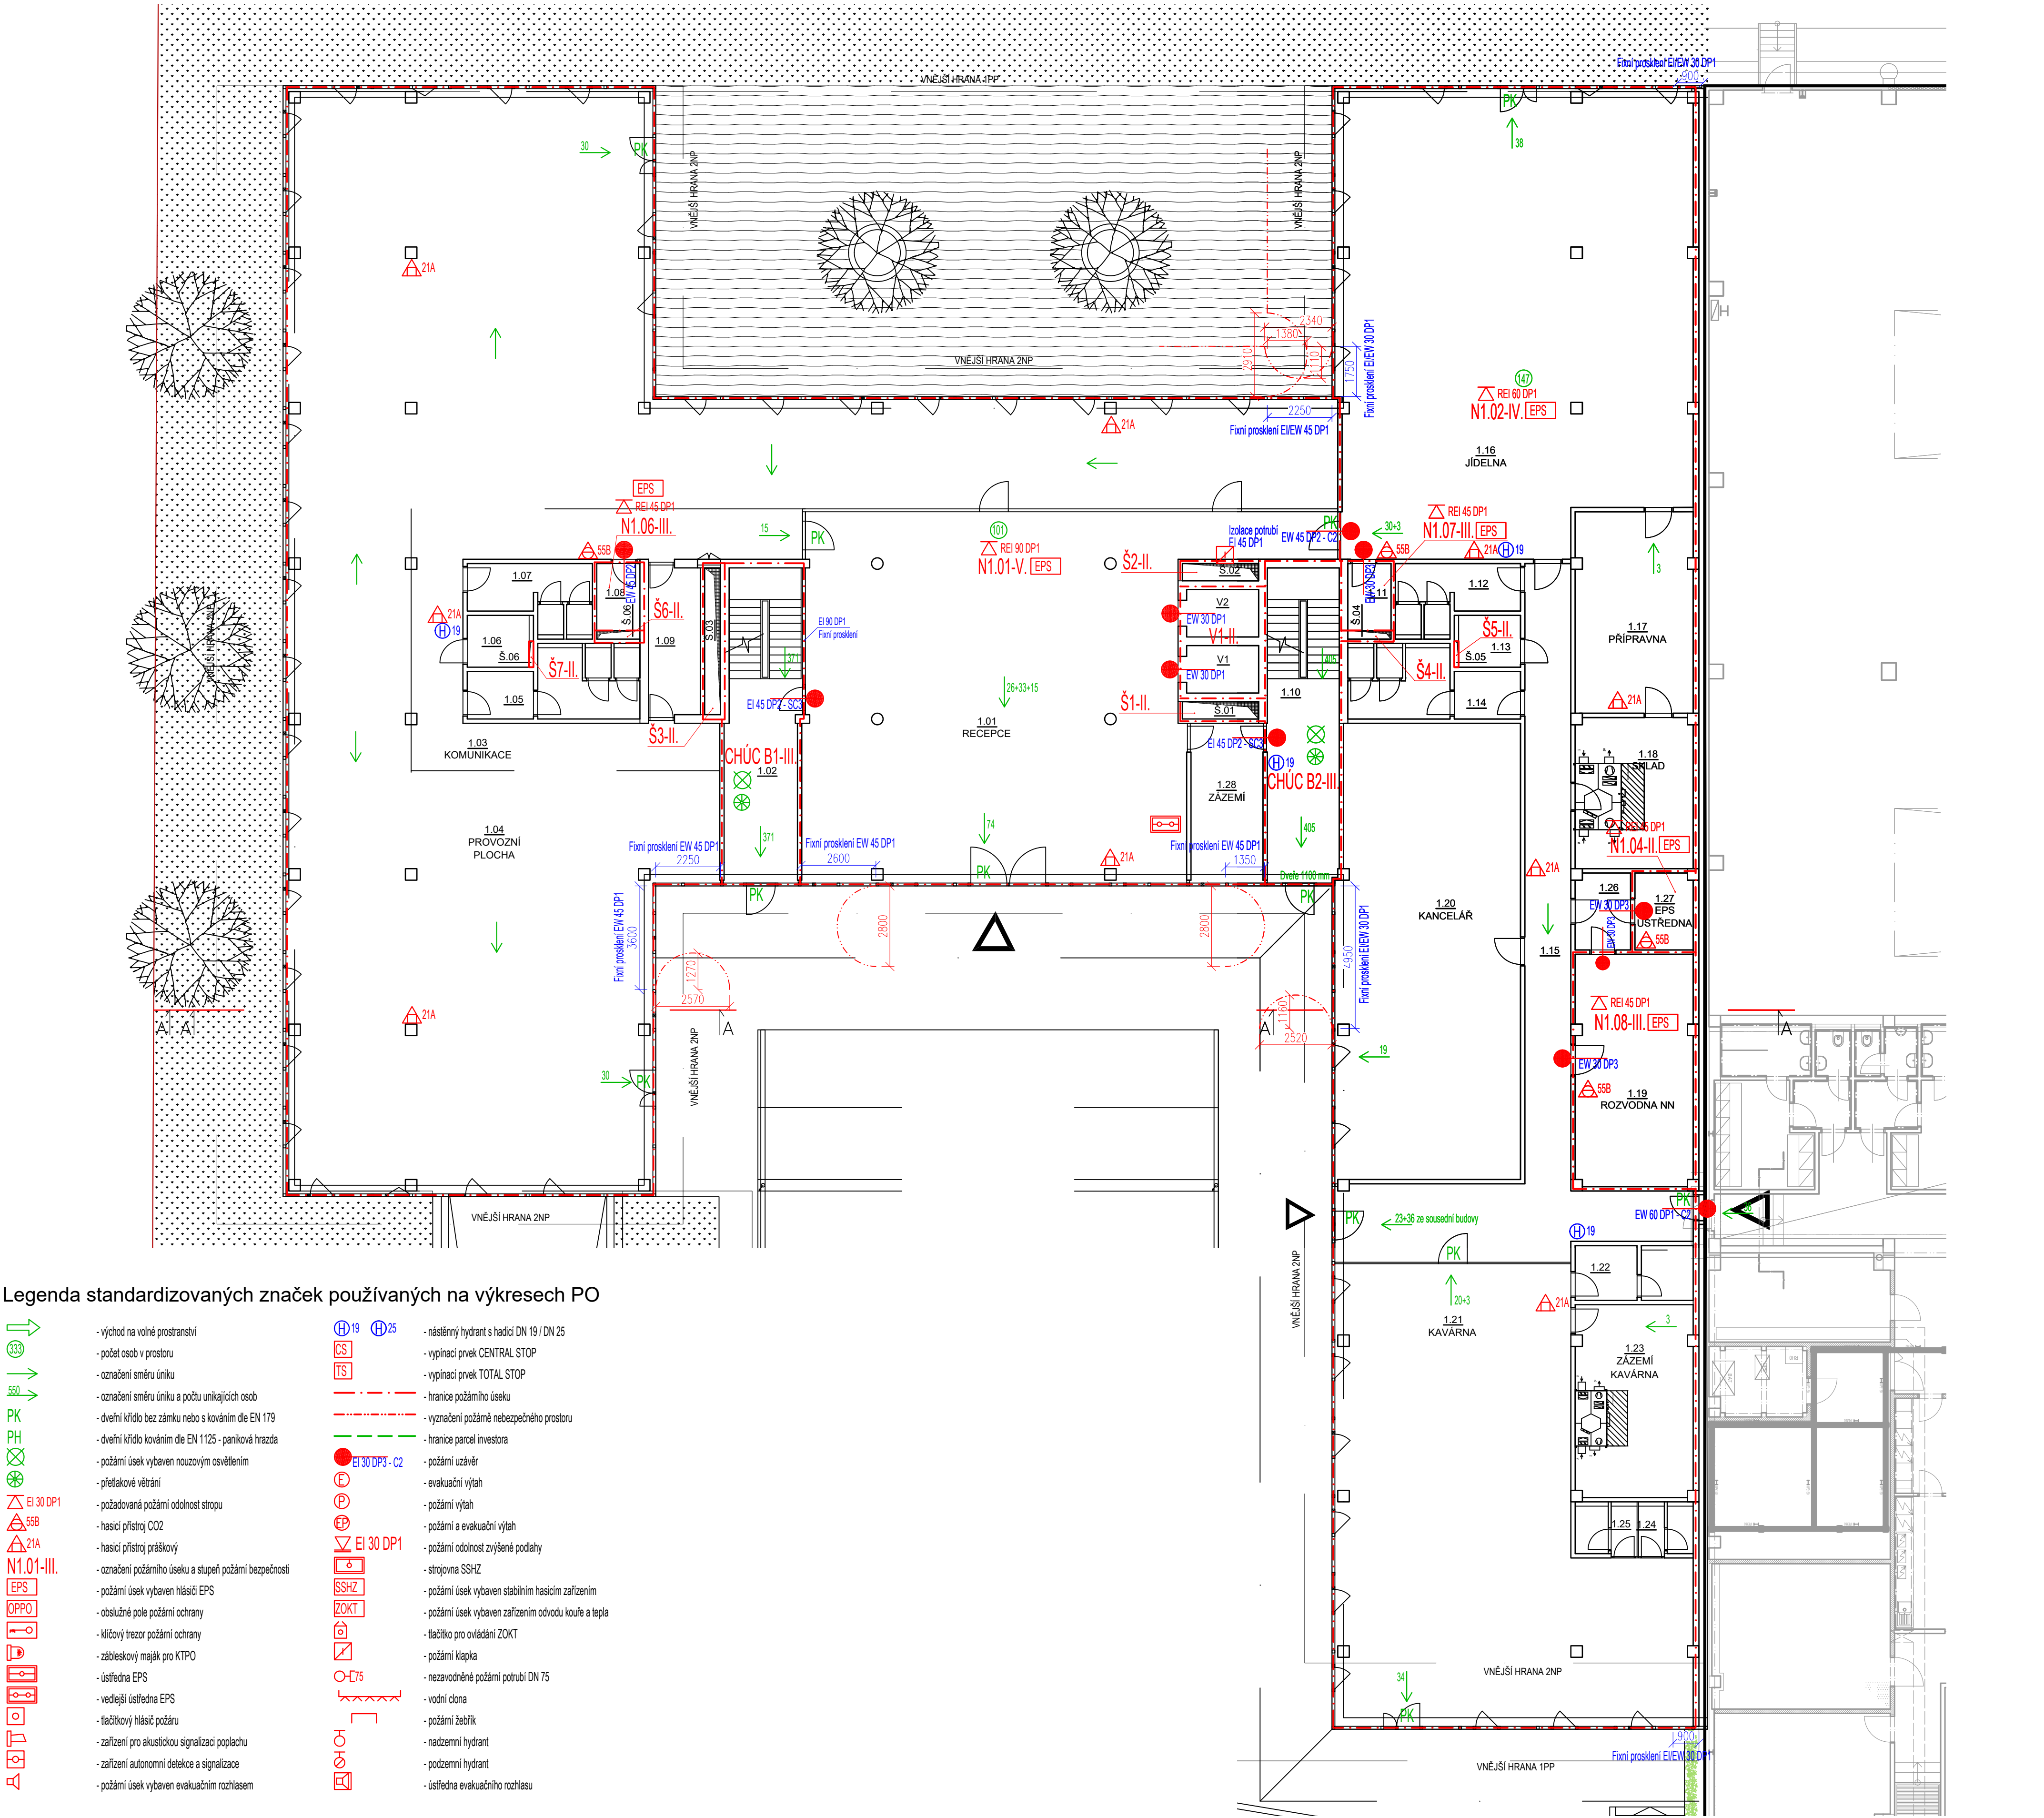

Legenda standardizovaných značek používaných na výkresech PO

- východ na volné prostranství
- počet osob v prostoru
- označení směru úniku
- označení směru úniku a počtu unikajících osob
- dveřní křídlo bez zámku nebo s kováním dle EN 179
- dveřní křídlo kováním dle EN 1125 - paniková hrazda
- požární úsek vybaven nouzovým osvětlením
- přelakové větrání
- požadované požární odolnost stropu
- hasičí přístroj CO2
- hasičí přístroj práškový
- označení požárního úseku a stupeň požární bezpečnosti
- požární úsek vybaven hlásičem EPS
- obslužné pole požární ochrany
- klíčový trezor požární ochrany
- zábleskový maják pro KTPO
- ústředna EPS
- vedlejší ústředna EPS
- tlačítkový hlásič požáru
- zařízení pro akustickou signalizaci poplachu
- zařízení autonomní detekce a signalizace
- požární úsek vybaven evakuačním rozhlasem
- nástěnný hydrant s hadicí DN 19 / DN 25
- vypínací prvek CENTRAL STOP
- vypínací prvek TOTAL STOP
- hranice požárního úseku
- vyznačení požárně nebezpečného prostoru
- hranice parcel investora
- požární uzávěr
- evakuační výťah
- požární výťah
- požární a evakuační výťah
- požární odolnost zvýšené podlahy
- strojovna SSHZ
- požární úsek vybaven stabilním hasicím zařízením
- požární úsek vybaven zařízením odvodu kouře a tepla
- tlačítko pro ovládání ZOKT
- požární klapka
- nezávodněné požární potrubí DN 75
- vodní clona
- požární žebřík
- nadzemní hydrant
- podzemní hydrant
- ústředna evakuačního rozhlasu

Barevné schéma označování požární odolnosti stavebních konstrukcí

Modrá - stavební konstrukce a prvky, u kterých je nutno doložit požadovanou požární odolnost doklady dle vyhl. 246/2001 Sb.

např. - SDK konstrukce, požární prosklení, požární uzávěry, konstrukce opatřené požárními nátěry, obklady apod.


EI 30 DP1 EI 30 DP1

Červená - konstrukce, jejichž požární odolnost je prokázána normativní hodnotou nebo výpočtem

např. - monolitické ŽB konstrukce, zdívo ze silikátových a keramických tvárnic apod.

EI 30 DP1 EI 30 DP1

ZODPOVĚDNÝ PROJEKTANT	ING. BLANKA HACKOVÁ autORIZOVANÝ INŽENÝR ČKAIT 1003750	STAVIAŘ POŽÁRNÍ BEZPEČNOST STAVB	
AUTOR	RADIM STAVIAŘ		
SPOLUPRÁCE	ING. MARCEL SLÁDOK		
INVESTOR	Intelek Invest a.s., Ericha Roučky 1291/4, 627 00 Brno		
MÍSTO	Ericha Roučky 1291/4, 627 00 Brno		
AKCE	Výrobní, obchodní, vývojové a školicí centrum společnosti Intelek	DATUM	ZAKÁZKA
VÝKRES	1.NP	08/2019	18-10103

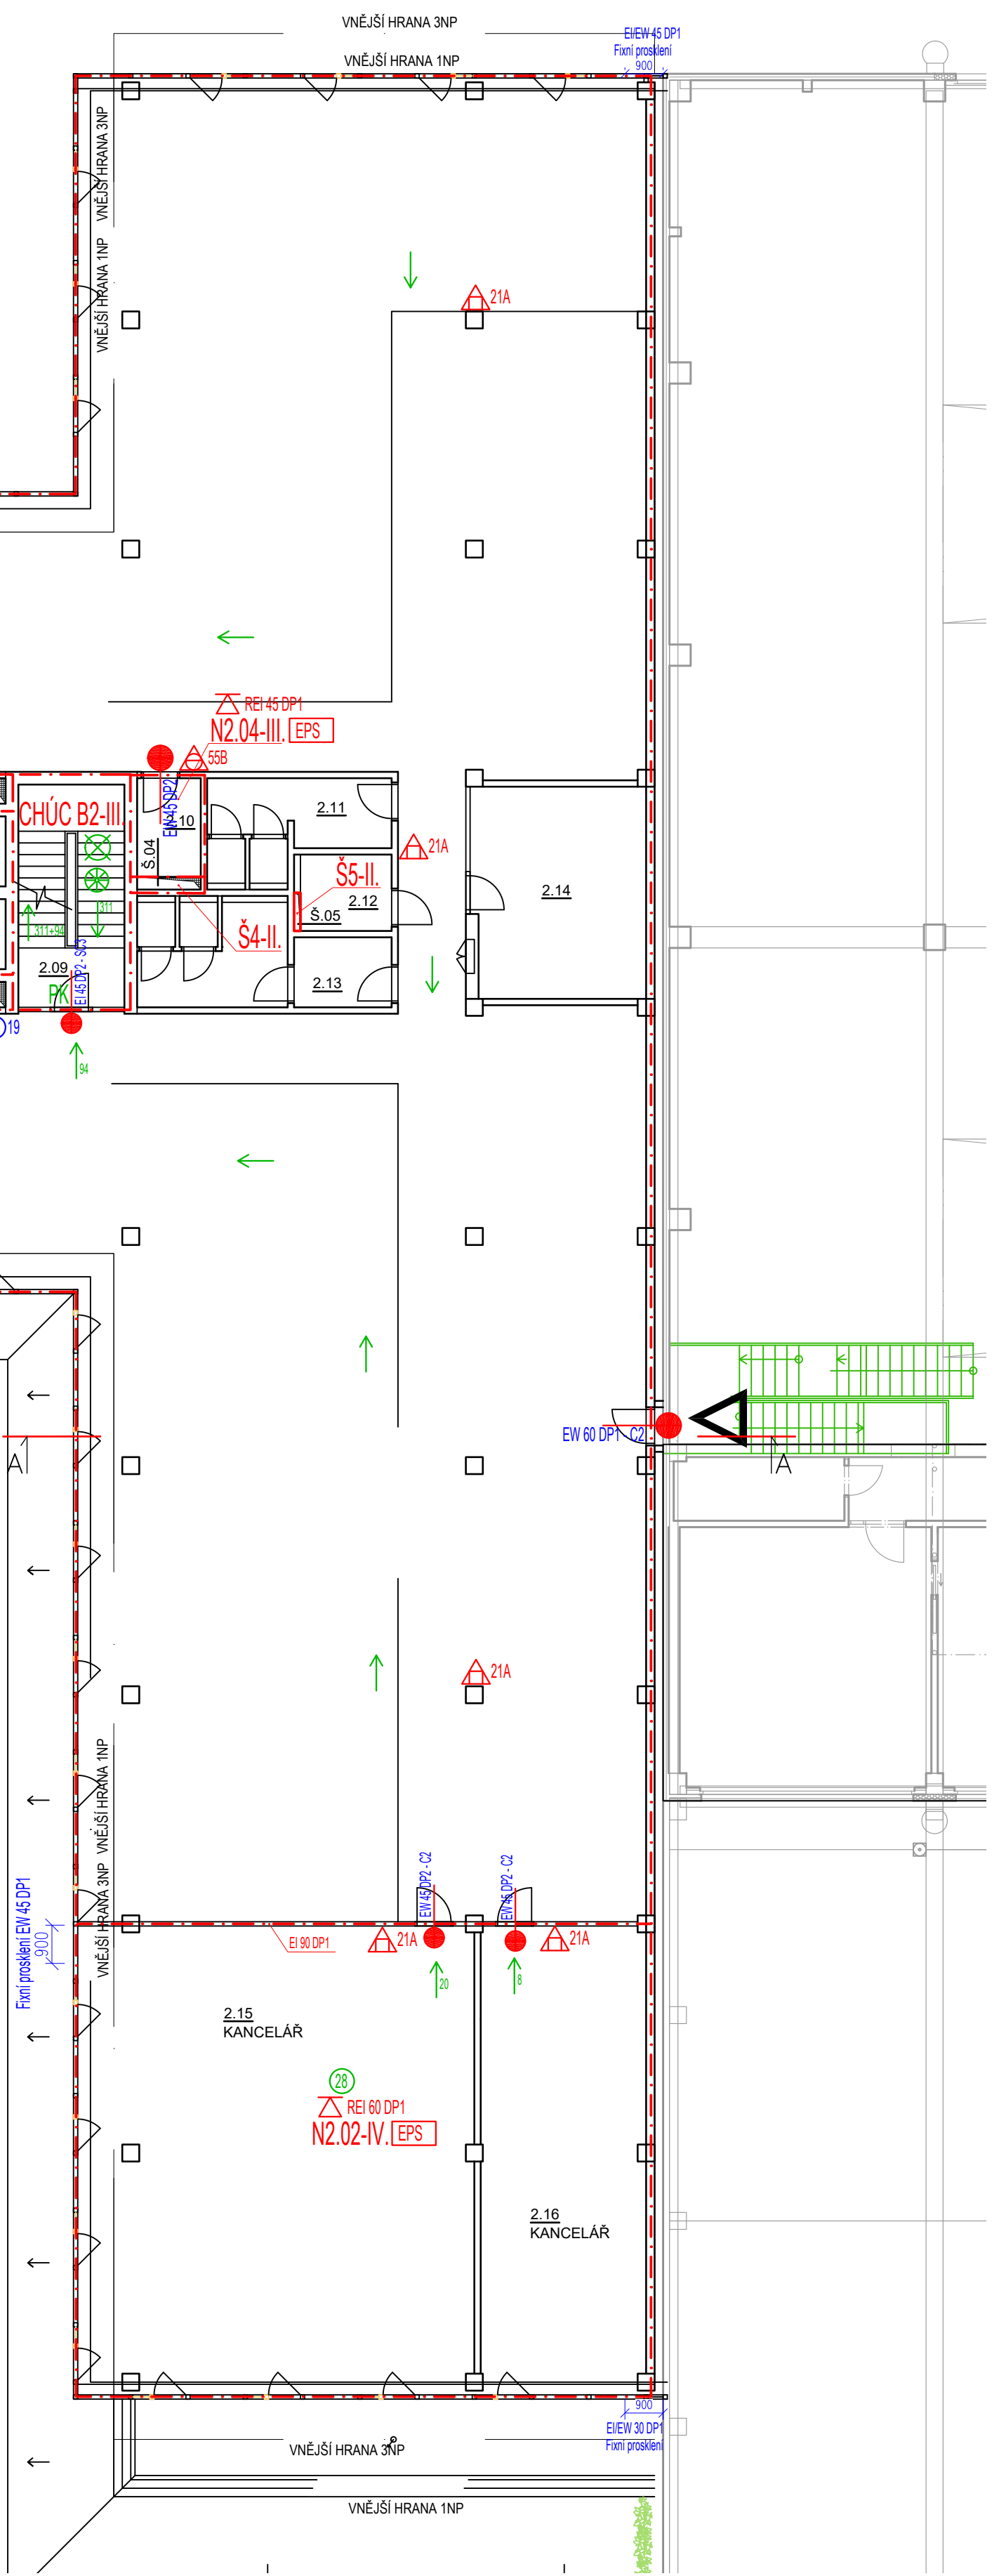

	- východ na volné prostranství			- nástěnný hydrant s hadicí DN 19 / DN 25
	- počet osob v prostoru			- vypínací prvek CENTRAL STOP
	- označení směru uniků			- vypínací prvek TOTAL STOP
	- označení směru uniků a počtu unikajících osob			- hranice požárního úseku
	- dveřní křídlo bez zámku nebo s kováním dle EN 179			- vyznačení požárně nebezpečného prostoru
	- dveřní křídlo kováním dle EN 1125 - paniková hrazda			- hranice parcel investora
	- požární úsek vybačen nouzovým osvětlením			- požární uzávěr
	- pletelkové větrání			- evakuační výtah
	- požadovaná požární odolnost stropu			- požární výtah
	- hasičí přístroj CO2			- požární a evakuační výtah
	- hasičí přístroj práškový			- požární odolnost zvýšené podlahy
	- označení požárního úseku a stupně požární bezpečnosti			- strojovna SSHZ
	- požární úsek vybačen hasičí EPS			- požární úsek vybačen stabilním hasicím zařízením
	- obsluhové pole požární ochrany			- požární úsek vybačen zařízením odvodu kouřových plynů
	- klíčový trezor požární ochrany			- tlačítko pro ovládání ZOKT
	- klíčový maják pro KTPO			- požární klapka
	- ústředna EPS			- nezavodnění požární potrubí DN 75
	- vedlejší ústředna EPS			- vodní olona
	- tlačítkový hasič požáru			- požární žebřík
	- zařízení pro akustickou signalizaci poplachu			- nadzemní hydrant
	- zařízení autonomní detekce a signalizace			- podzemní hydrant
	- požární úsek vybačen evakuačním rozhlasem			- ústředna evakuačního rozhlasu

Modrá - stavební konstrukce a prvky, u kterých je nutno doložit požadovanou požární odolnost doklady dle vyhl. 246/2001 Sb.

např. - SDK konstrukce, požární prosklení, požární uzavěry, konstrukce opatřené požárními nátěry, obklady apod.


EI 30 DP1 EI 30 DP1

Červená - konstrukce, jejichž požární odolnost je prokázána normativní hodnotou nebo výpočtem

např. - monolitické ŽB konstrukce, zdivo ze silikátových a keramických tvárníc apod.

EI 30 DP1  EI 30 DP1

ZODPOVĚDNÝ PROJEKTANT	ING. BLANKA HACKOVÁ autizovaný inženýr ČKAIT 1003750	STAVIAŘ POŽÁRNÍ BEZPEČNOST STAVEB	MĚŘÍTKO 1:125 STUPEŇ ZSPD DATUM ZAKÁZKA 08/2019 18-10103
AUTOR	RADIM STAVIAŘ		
SPOLUPRÁCE	ING. MARCEL SLÁDOK		
INVESTOR	Intelek Invest a.s., Ericha Roučky 1291/4, 627 00 Brno		
MÍSTO	Ericha Roučky 1291/4, 627 00 Brno		
AKCE	Výrobní, obchodní, vývojové a školící centrum společnosti Intelek		
VÝKRES	2.NP		

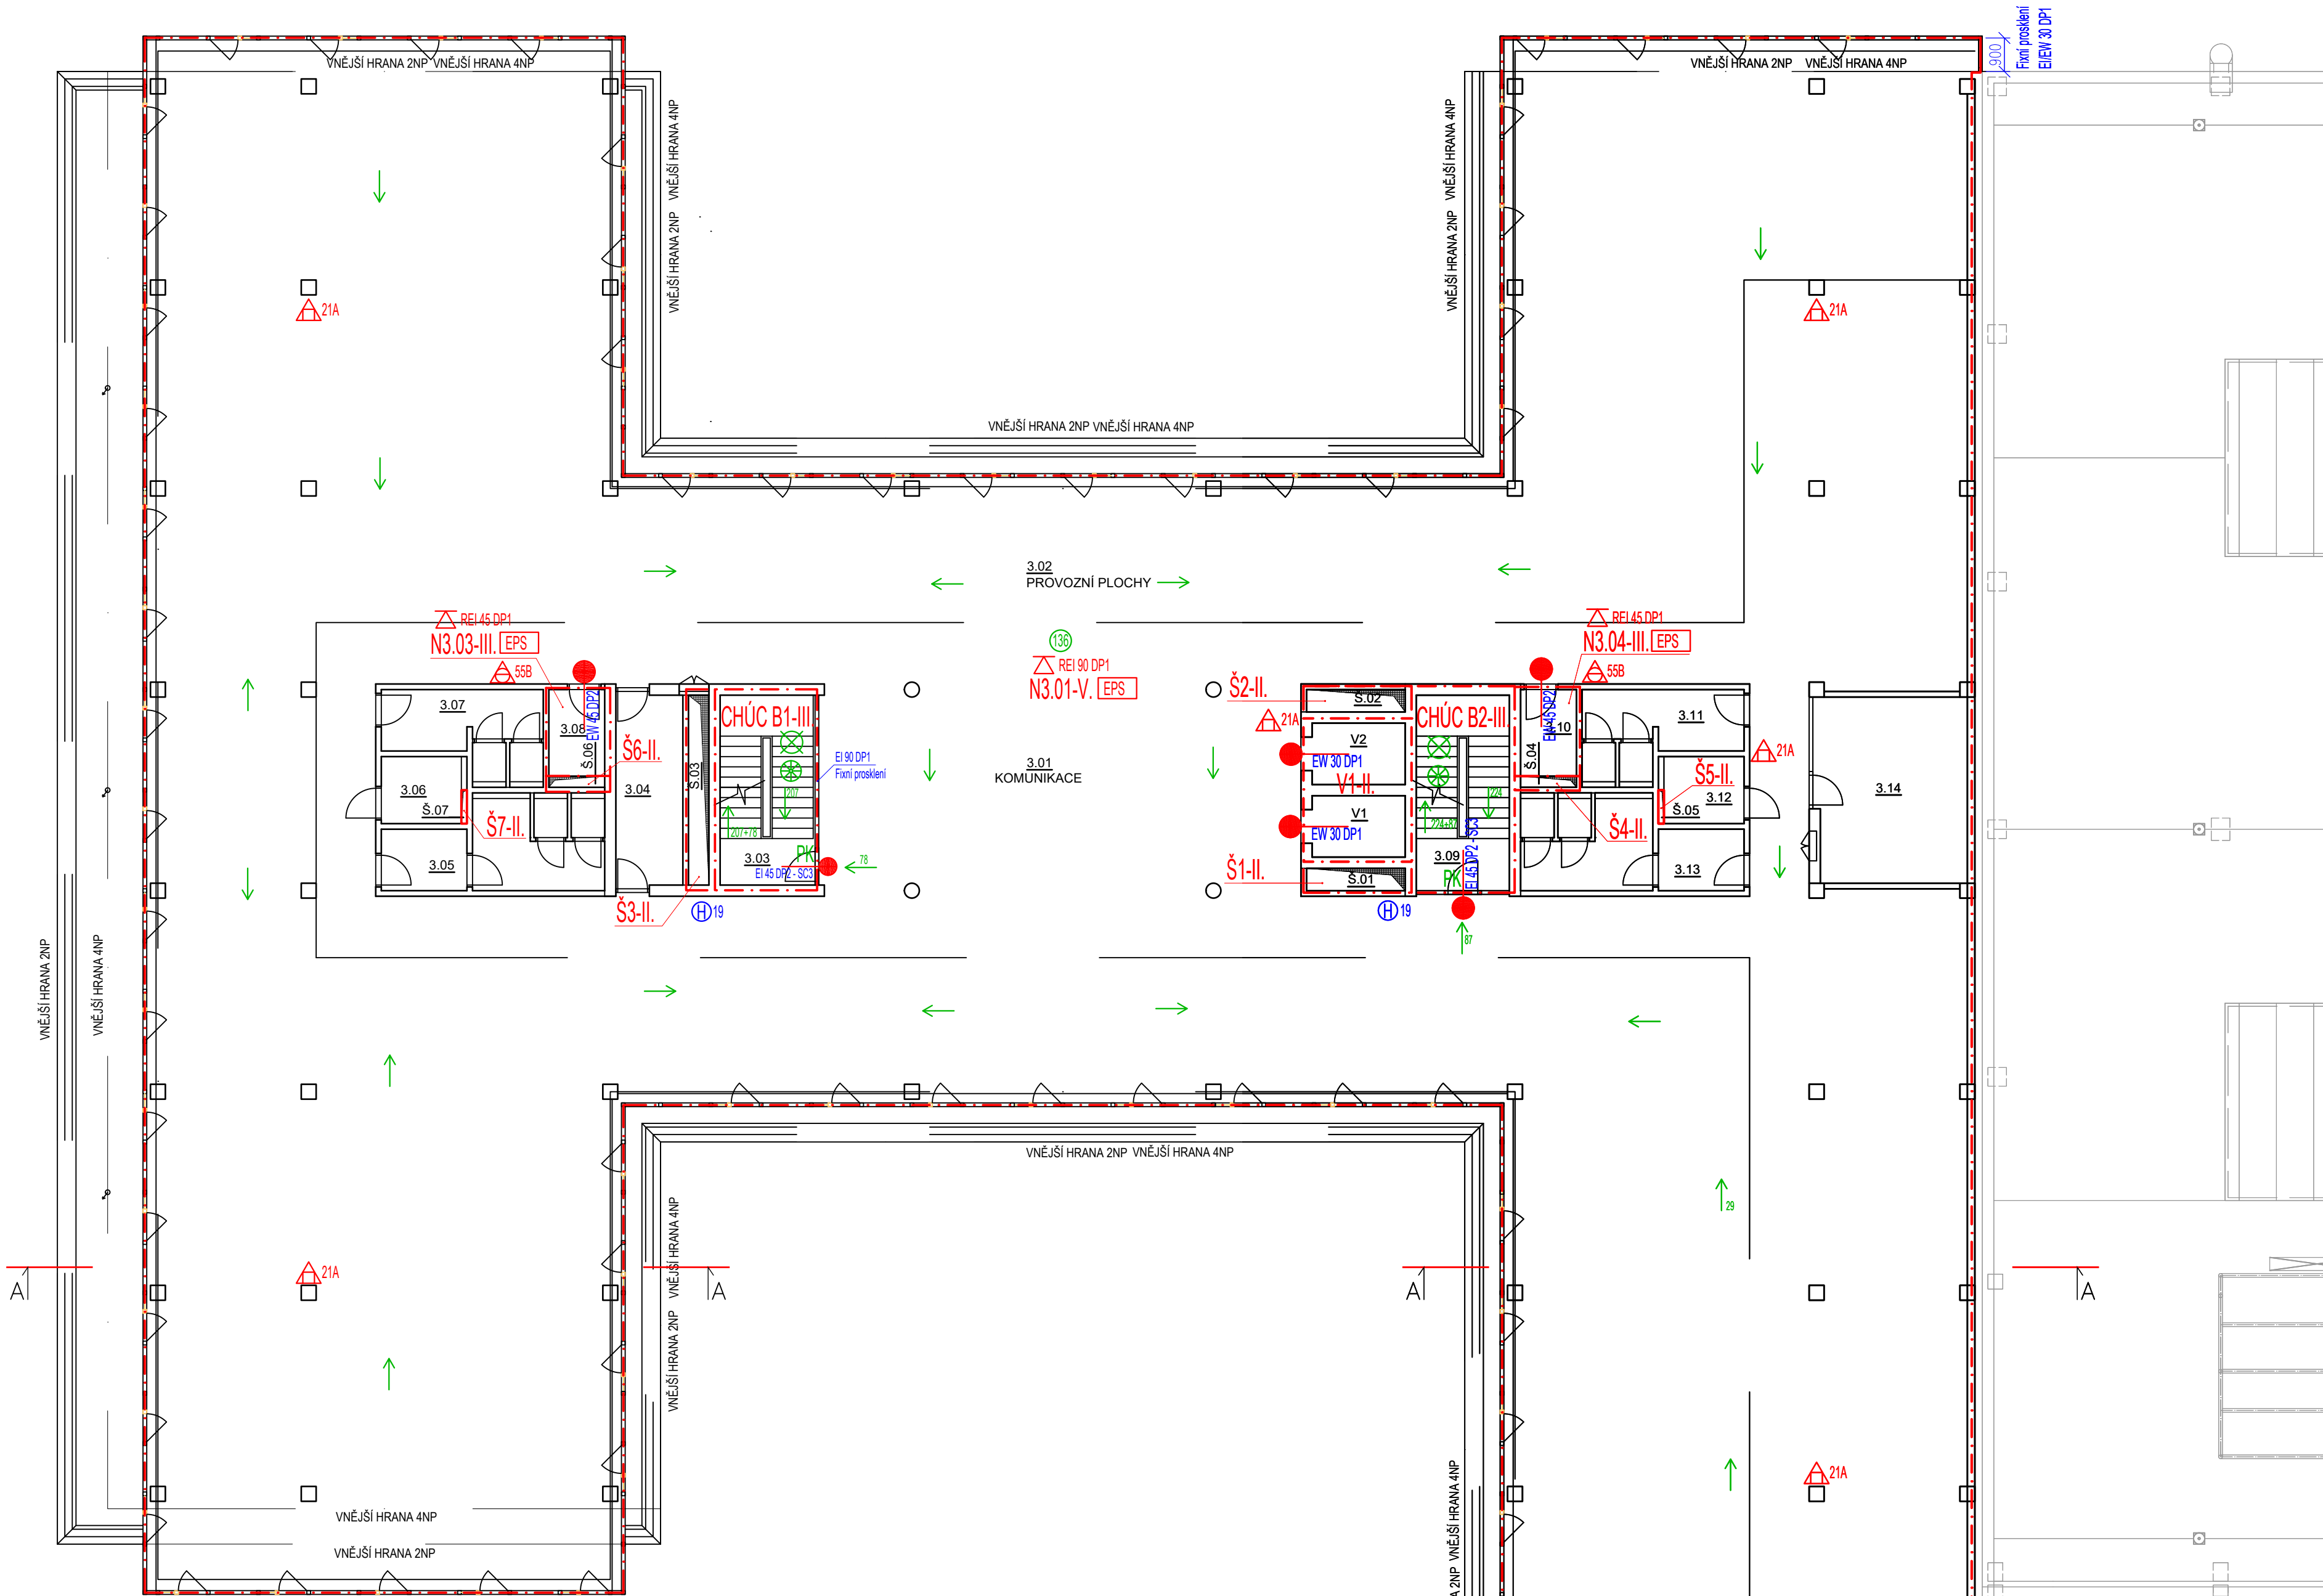

Legenda standardizovaných značek používaných na výkresech PO

- východ na volné prostranství
- počet osob v prostoru
- označení směru úniku
- označení směru úniku a počtu unikajících osob
- dveřní křídlo bez zámků nebo s kováním dle EN 179
- dveřní křídlo kováním dle EN 1125 - paniková hrazda
- požární úsek vybaven nouzovým osvětlením
- přetlakové větrání
- požadované požární odolnost stropu
- hasičí přístroj CO2
- hasičí přístroj práškový
- označení požárního úseku a stupeň požární bezpečnosti
- požární úsek vybaven hlásiči EPS
- obslužné pole požární ochrany
- klíčový trezor požární ochrany
- zábleskový maják pro KTPO
- ústředna EPS
- vedlejší ústředna EPS
- tlačítkový hlásič požáru
- zařízení pro akustickou signalizaci poplachu
- zařízení autonomní detekce a signalizace
- požární úsek vybaven evakuačním rozhlase

- nástěnný hydrant s hadicí DN 19 / DN 25

- vypínací prvek CENTRAL STOP

- vypínací prvek TOTAL STOP

- hranice požárního úseku

- vyznačení požárně nebezpečného prostoru

- hranice parcel investora

- požární uzávěr

- evakuační výtah

- požární výtah

- požární a evakuační výtah

- požární odolnost zvýšené podlahy

- strojovna SSHZ

- požární úsek vybaven stabilním hasičím zařízením

- požární úsek vybaven zařízením odvodu kouře a tepla

- tlačítko pro ovládání ZOKT

- požární klapka

- nezávodněné požární potrubí DN 75

- vodní clona

- požární žebřík

- nadzemní hydrant

- podzemní hydrant

- ústředna evakuačního rozhlasu

Barevné schéma označování požární odolnosti stavebních konstrukcí

Modrá - stavební konstrukce a prvky, u kterých je nutno doložit požadovanou požární odolnost doklady dle vyhl. 246/2001 Sb.

např. - SDK konstrukce, požární prosklení, požární uzávěry, konstrukce opatřené požárními nátěry, obklady apod.


Ei 30 DP1

Červená - konstrukce, jejichž požární odolnost je prokázána normativní hodnotou nebo výpočtem

např. - monolitické ŽB konstrukce, zdivo ze silikátových a keramických tváří apod.

Ei 30 DP1

ZODPOVĚDNÝ PROJEKTANT	ING. BLANKA HACKOVÁ autORIZOVANÝ INŽENÝR ČKAJIT 1003750	STAVIAŘ POŽÁRNÍ BEZPEČNOST STAVĚB	
AUTOR	RADIM STAVIAŘ		
SPOLUPRÁCE	ING. MARCEL SLÁDOK	MĚŘÍTKO	1:125
INVESTOR	Intelek Invest a.s., Ericha Roučky 1291/4, 627 00 Brno	STUPEŇ	ZSPD
MÍSTO	Ericha Roučky 1291/4, 627 00 Brno	DATUM	ZAKÁZKA
AKCE	Výrobní, obchodní, vývojové a školící centrum společnosti Intelek	08/2019	18-10103
VÝKRES	3.NP		

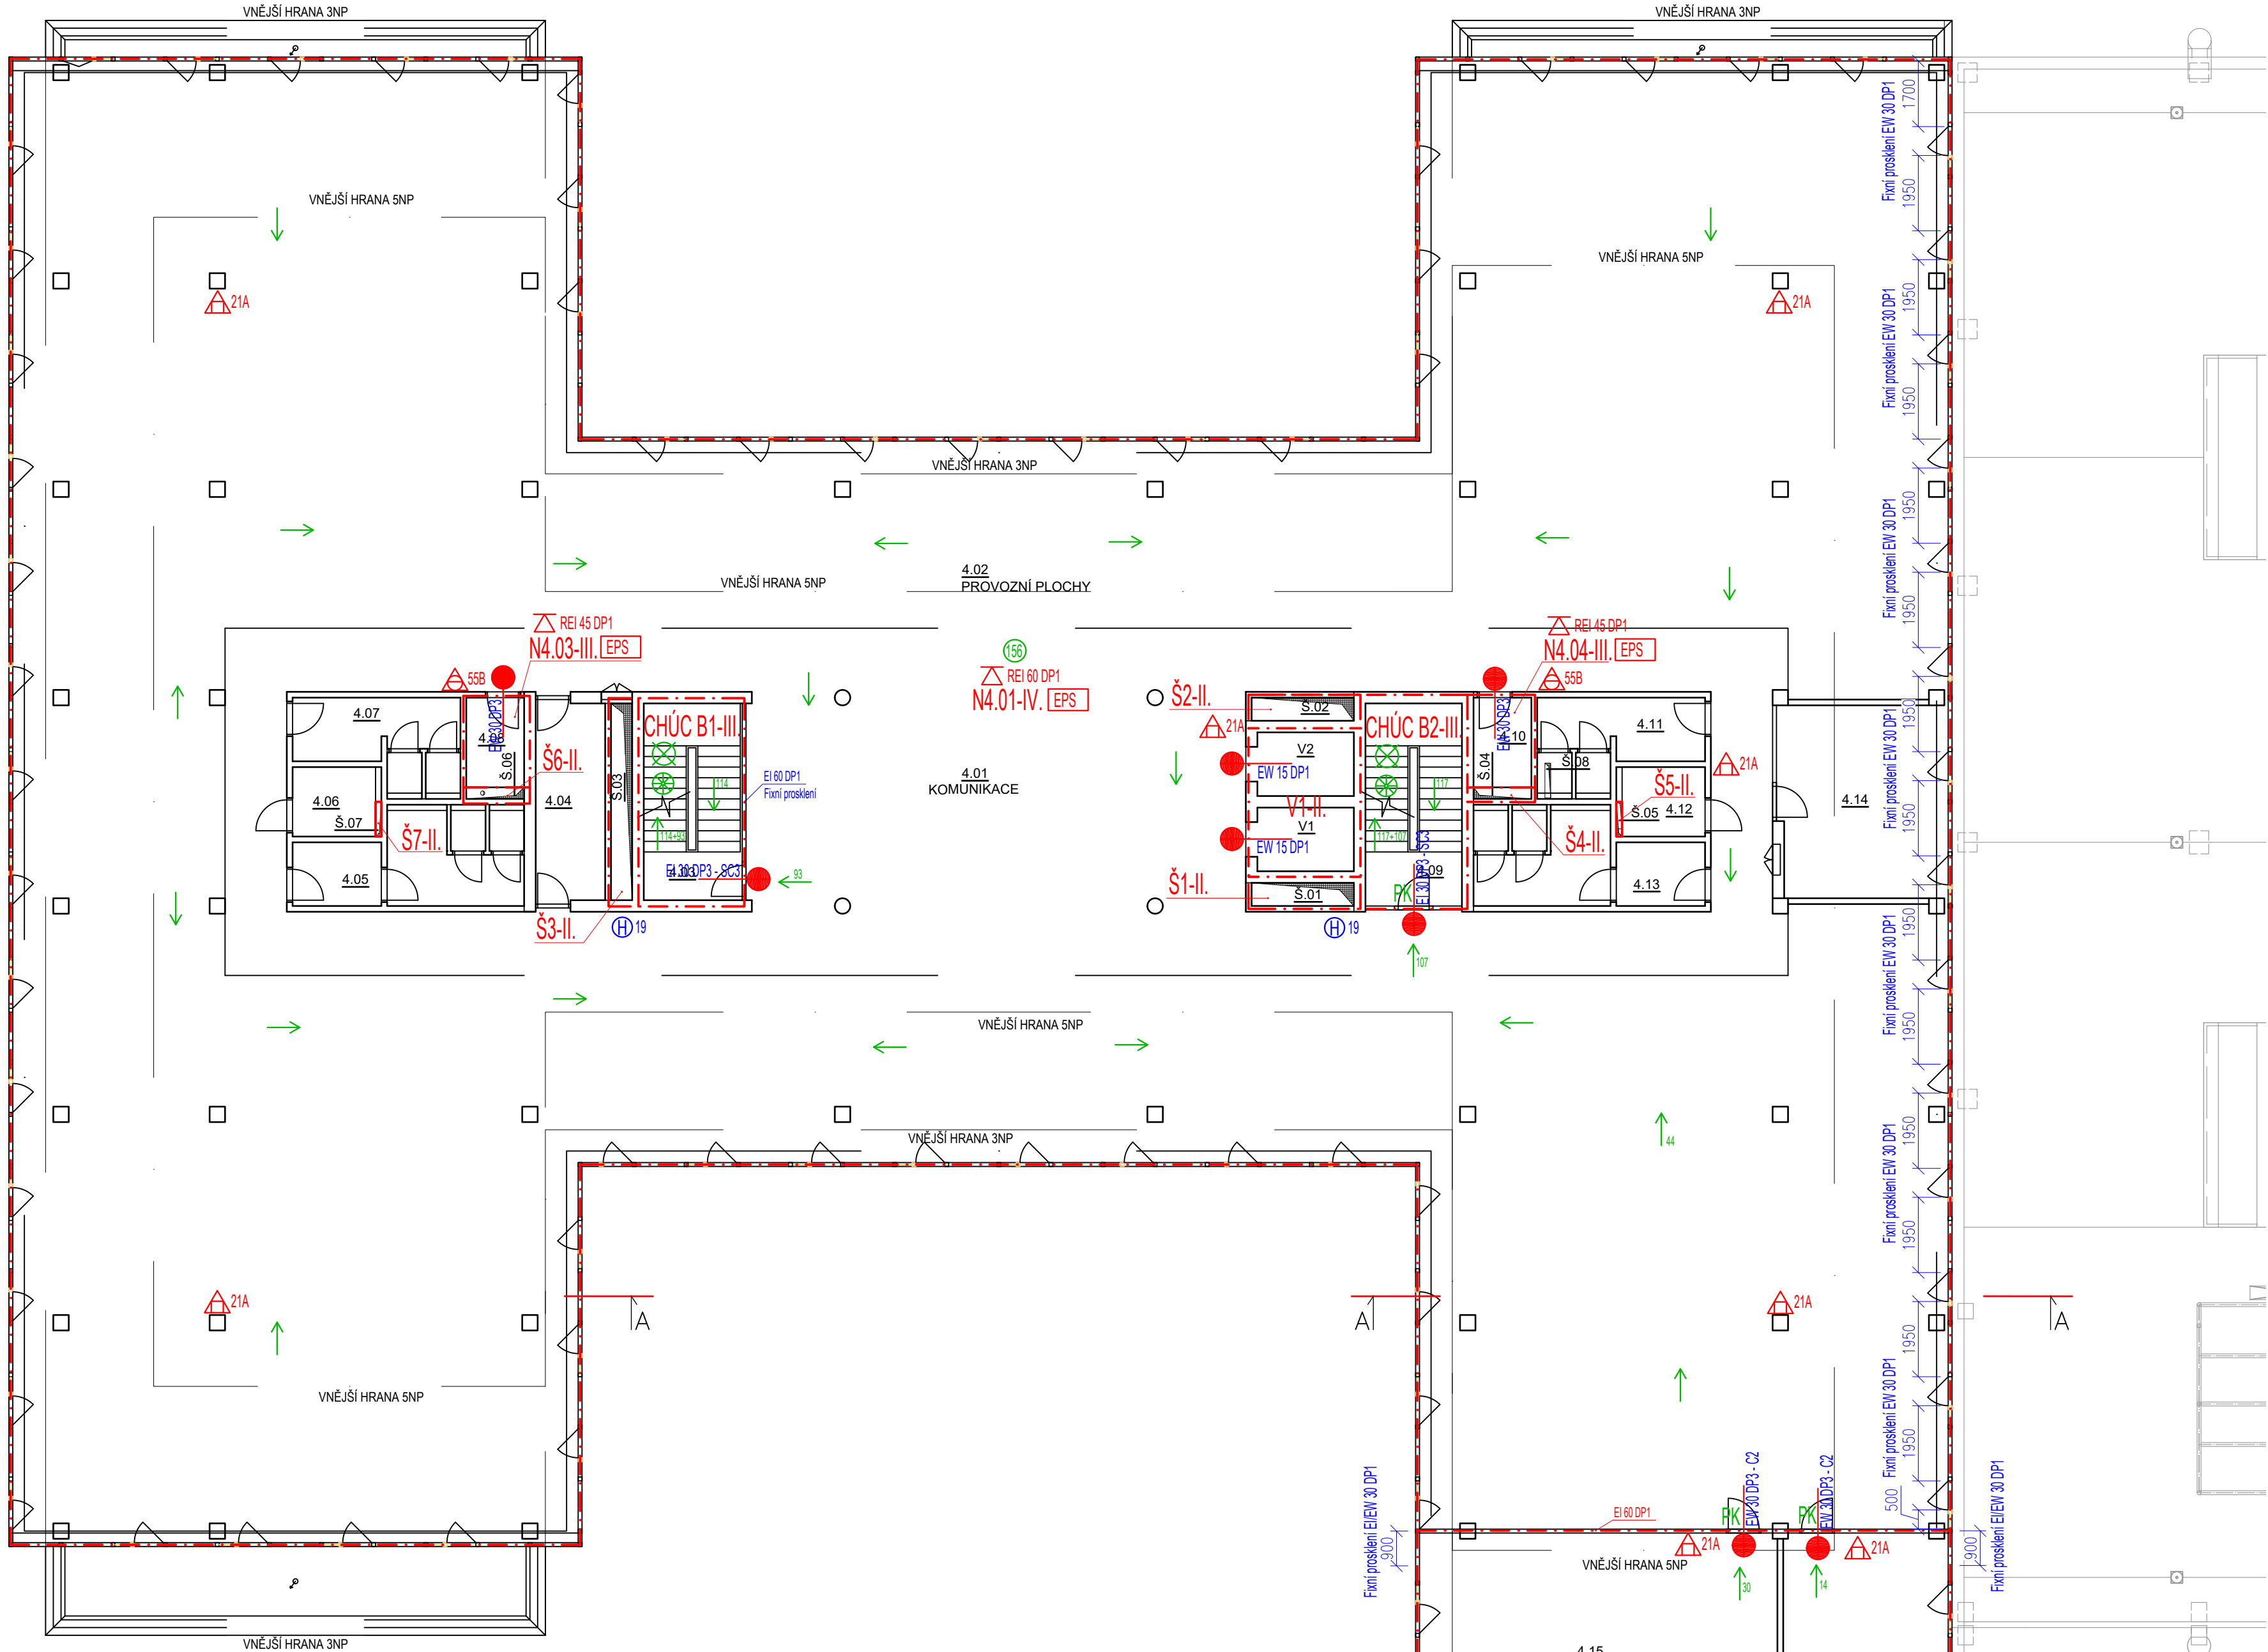

Legenda standardizovaných značek používaných na výkresech PO

- východ na volné prostranství
- počet osob v prostoru
- označení směru úniku
- označení směru úniku a počtu unikajících osob
- dveřní křídlo bez zámku nebo s kováním dle EN 179
- dveřní křídlo kováním dle EN 1125 - paniková hrazda
- požární úsek vybaven nouzovým osvětlením
- přetlakové větrání
- požadovaná požární odolnost stropu
- hasičí přístroj CO2
- hasičí přístroj práškový
- označení požárního úseku a stupeň požární bezpečnosti
- požární úsek vybaven hlásiči EPS
- obslužné pole požární ochrany
- klíčový trezor požární ochrany
- zábleskový maják pro KTPO
- ústředna EPS
- vedlejší ústředna EPS
- tlačítkový hlásič požáru
- zařízení pro akustickou signalizaci poplachu
- zařízení autonomní detekce a signalizace
- požární úsek vybaven evakuačním rozhlasem

- nástěnný hydrant s hadicí DN 19 / DN 25

- vypínací prvek CENTRAL STOP

- vypínací prvek TOTAL STOP

- hranice požárního úseku

- vyznačení požárně nebezpečného prostoru

- hranice parcel investora

- požární uzávěr

- evakuační výtah

- požární výtah

- požární a evakuační výtah

- požární odolnost zvýšené podlahy

- strojovna SSHZ

- požární úsek vybaven stabilním hasicím zařízením

- požární úsek vybaven zařízením odvodu kouře a tepla

- tlačítko pro ovládání ZOKT

- požární klapka

- nezavodňné požární potrubí DN 75

- vodní clona

- požární žebřík

- nadzemní hydrant

- podzemní hydrant

- ústředna evakuačního rozhlasu

Barevné schéma označování požární odolnosti stavebních konstrukcí

Modrá - stavební konstrukce a prvky, u kterých je nutno doložit požadovanou požární odolnost doklady dle vyhl. 246/2001 Sb.

např. - SDK konstrukce, požární prosklení, požární uzávěry, konstrukce opatřené požárními nátěry, obklady apod.


Ei 30 DP1 / Ei 30 DP1

Červená - konstrukce, jejichž požární odolnost je prokázána normativní hodnotou nebo výpočtem

např. - monolitické ŽB konstrukce, zdívo ze silikátových a keramických tváří apod.

Ei 30 DP1 / Ei 30 DP1

ZODPOVĚDNÝ PROJEKTANT	ING. BLANKA HACKOVÁ autORIZOVANÝ INŽENÝR ČKAIT 1003750	STAVIAŘ POŽÁRNÍ BEZPEČNOST STAVEB	
AUTOR	RADIM STAVIAŘ		
SPOLUPRÁCE	ING. MARCEL SLÁDOK	MĚŘÍTKO	1:125
INVESTOR	Intelek Invest a.s., Ericha Roučky 1291/4, 627 00 Brno	STUPEŇ	ZSPD
MÍSTO	Ericha Roučky 1291/4, 627 00 Brno	DATUM	ZAKÁZKA
AKCE	Výrobní, obchodní, vývojové a školicí centrum společnosti Intelek	08/2019	18-10103
VÝKRES	4.NP		

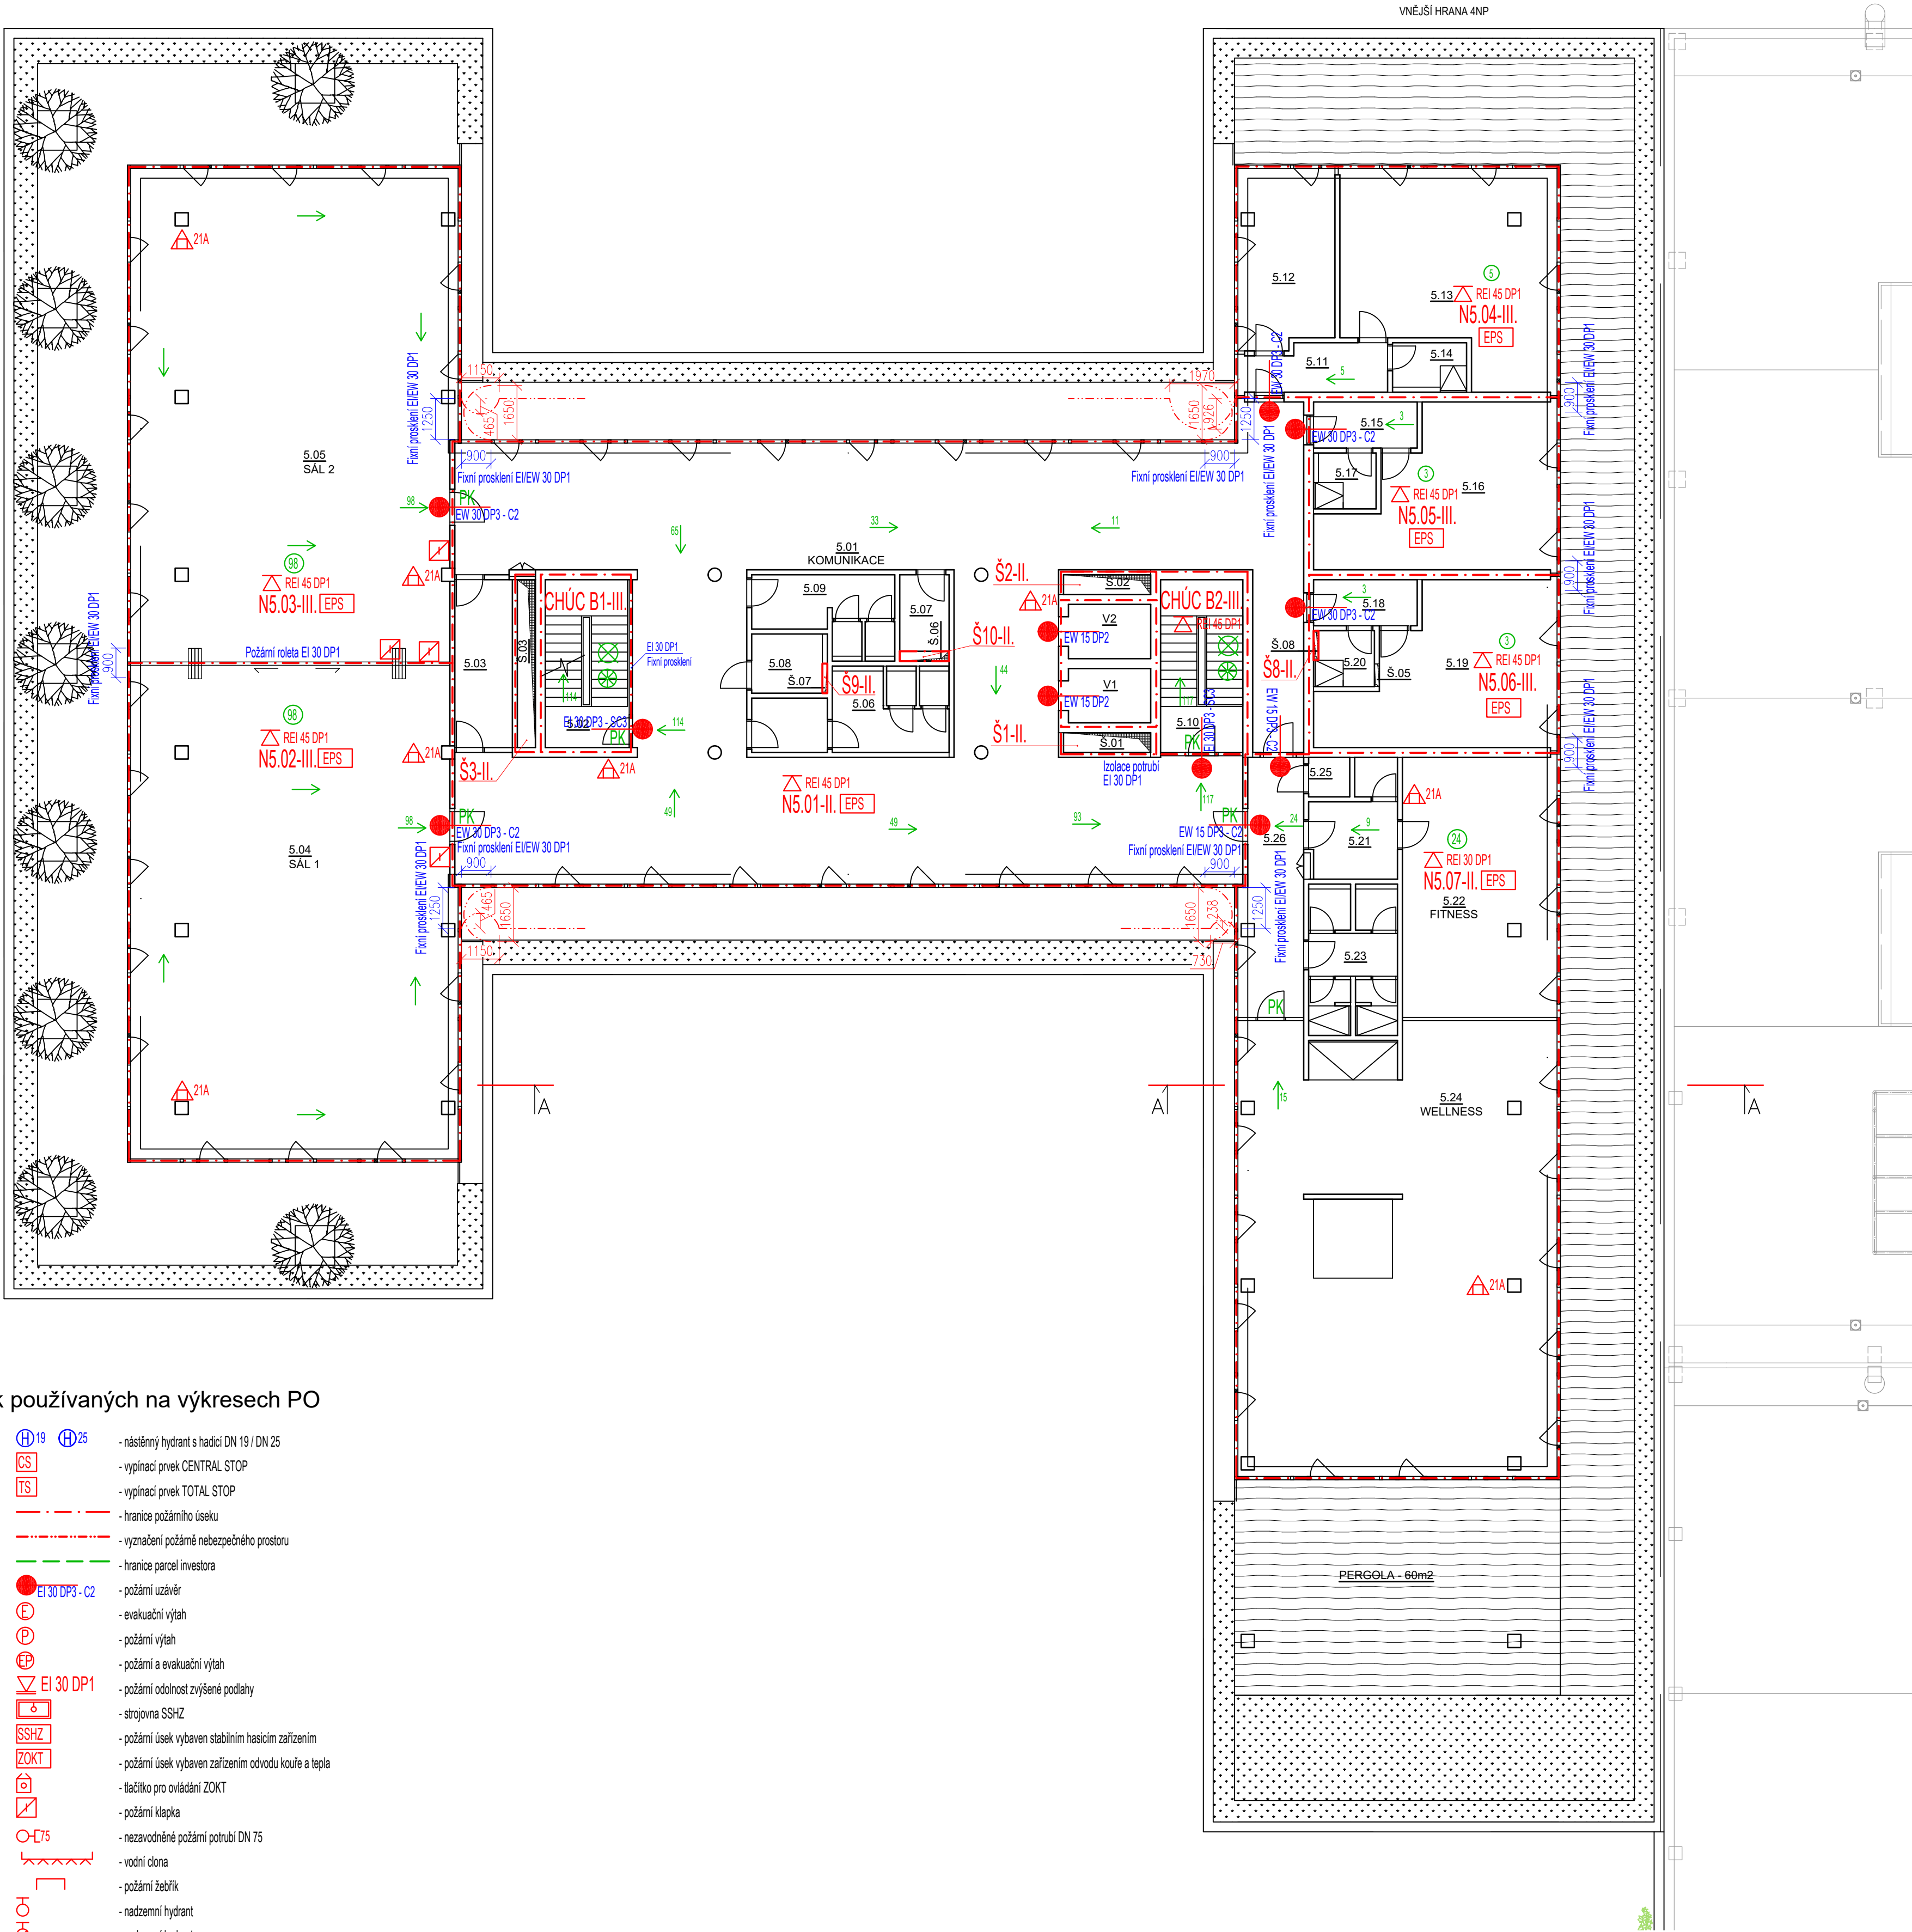

Legenda standardizovaných značek používaných na výkresech PO

- 































- východ na volné prostranství
 - počet osob v prostoru
 - označení směru úniku
 - označení směru úniku a počtu unikajících osob
 - dveřní křídlo bez zámků nebo s kováním dle EN 179
 - dveřní křídlo kováním dle EN 1125 - paniková hrazda
 - požární úsek vybaven nouzovým osvětlením
 - přetlakové větrání
 - požadované požární odolnost stropu
 - hasicí přístroj CO2
 - hasicí přístroj práškový
 - označení požárního úseku a stupně požární bezpečnosti
 - požární úsek vybaven hlásiči EPS
 - obslužné pole požární ochrany
 - klíčový trezor požární ochrany
 - zábleskový maják pro KTPO
 - ústředna EPS
 - vedlejší ústředna EPS
 - tlačítkový hlásič požáru
 - zařízení pro akustickou signalizaci poplachu
 - zařízení autonomní detekce a signalizace
 - požární úsek vybaven evakuačním rozhlase
- 































- nástěnný hydrant s hadicí DN 19 / DN 25
 - vypínací prvek CENTRAL STOP
 - vypínací prvek TOTAL STOP
 - hranice požárního úseku
 - vyznačení požárně nebezpečného prostoru
 - hranice parcel investora
 - požární uzávěr
 - evakuační výtah
 - požární výtah
 - požární a evakuační výtah
 - požární odolnost zvýšené podlahy
 - strojovna SSHZ
 - požární úsek vybaven stabilním hasicím zařízením
 - požární úsek vybaven zařízením odvodu kouře a tepla
 - tlačítko pro ovládání ZOKT
 - požární klapka
 - nezavodněné požární potrubí DN 75
 - vodní clona
 - požární žebřík
 - nadzemní hydrant
 - podzemní hydrant
 - ústředna evakuačního rozhlasu

Barevné schéma označování požární odolnosti stavebních konstrukcí

Modrá - stavební konstrukce a prvky, u kterých je nutno doložit požadovanou požární odolnost doklady dle vyhl. 246/2001 Sb.

např. - SDK konstrukce, požární prosklení, požární uzávěry, konstrukce opatřené požárními nátery, obklady apod.

EI 30 DP1

Červená - konstrukce, jejichž požární odolnost je prokázána normativní hodnotou nebo výpočtem

např. - monolitické ŽB konstrukce, zděno ze silikátových a keramických tváří apod.

EI 30 DP1

ZODPOVĚDNÝ PROJEKTANT	ING. BLANKA HACKOVÁ autORIZOVANÝ INŽENÝR ČKAIT 1003750	STAVIAŘ POŽÁRNÍ BEZPEČNOST STAVĚB	
AUTOR	RADIM STAVIAR		
SPOLUPRÁCE	ING. MARCEL SLÁDOK	MĚŘÍTKO	1:125
INVESTOR	Intelek Invest a.s., Ericha Roučky 1291/4, 627 00 Brno	STUPEŇ	ZSPD
MÍSTO	Ericha Roučky 1291/4, 627 00 Brno	DATUM	ZAKÁZKA
AKCE	Výrobní, obchodní, vývojové a školicí centrum společnosti Intelek	08/2019	18-10103
VÝKRES	5.NP		

Legenda standardizovaných značek používaných na výkresech PO

	- východ na volné prostranství		- následný hydrant s hadicí DN 19 / DN 25
	- počet osob v prostoru		- vypínací prvek CENTRAL STOP
	- označení směru úniku		- vypínací prvek TOTAL STOP
	- označení směru úniku a počtu unikajících osob		- hranice požárního úseku
	- dveřní křídlo bez zámků nebo s kováním dle EN 179		- vyznačení požárně nebezpečného prostoru
	- dveřní křídlo kováním dle EN 1125 - paniková hrazda		- hranice parcel investora
	- požární úsek vybaven nouzovým osvětlením		- požární uzávěr
	- přetlakové větrání		- evakuační výtah
	- požadovaná požární odolnost stropu		- požární výtah
	- hasicí přístroj CO2		- požární a evakuační výtah
	- hasicí přístroj práškový		- požární odolnost zvýšené podlahy
	- označení požárního úseku a stupně požární bezpečnosti		- strojovna SSHZ
	- požární úsek vybaven hlásiči EPS		- požární úsek vybaven stabilním hasicím zařízením
	- obslužné pole požární ochrany		- požární úsek vybaven zařízením odvodu kouře a tepla
	- klíčový trezor požární ochrany		- tlačítko pro ovládání ZOKT
	- zábleskový maják pro KTPO		- požární klapka
	- ústředna EPS		- nezavodňené požární potrubí DN 75
	- vedlejší ústředna EPS		- vodní olona
	- tlačítkový hlásič požáru		- požární žebřík
	- zařízení pro akustickou signalizaci poplachu		- nadzemní hydrant
	- zařízení autonomní detekce a signalizace		- podzemní hydrant
	- požární úsek vybaven evakuačním rozhlasem		- ústředna evakuačního rozhlasu

Barevné schéma označování požární odolnosti stavebních konstrukcí

Modrá - stavební konstrukce a prvky, u kterých je nutno doložit požadovanou požární odolnost doklady dle vyhl. 246/2001 Sb.

např. - SDK konstrukce, požární prosklení, požární uzávěry, konstrukce opatřené požárními nátěry, obklady apod.

EI 30 DP1

Červená - konstrukce, jejichž požární odolnost je prokázána normativní hodnotou nebo výpočtem

např. - monolitické ŽB konstrukce, zdivo ze silikátových a keramických tvárnic apod.

EI 30 DP1

ZODPOVĚDNÝ PROJEKTANT	ING. BLANKA HACKOVÁ autORIZOVANÝ INŽENÝR ČKAIT 1003750	STAVIAŘ POŽÁRNÍ BEZPEČNOST STAVĚB	
AUTOR	RADIM STAVIAŘ		
SPOLUPRÁCE	ING. MARCEL SLÁDOK	MĚŘÍTKO	1:125
INVESTOR	Intelek Invest a.s., Ericha Roučky 1291/4, 627 00 Brno	STUPEŇ	ZSPD
MÍSTO	Ericha Roučky 1291/4, 627 00 Brno	DATUM	ZAKÁZKA
AKCE	Výrobní, obchodní, vývojové a školicí centrum společnosti Intelek	08/2019	18-10103
VÝKRES	STŘECHA		