



PŘÍČNÝ ŘEZ D-D

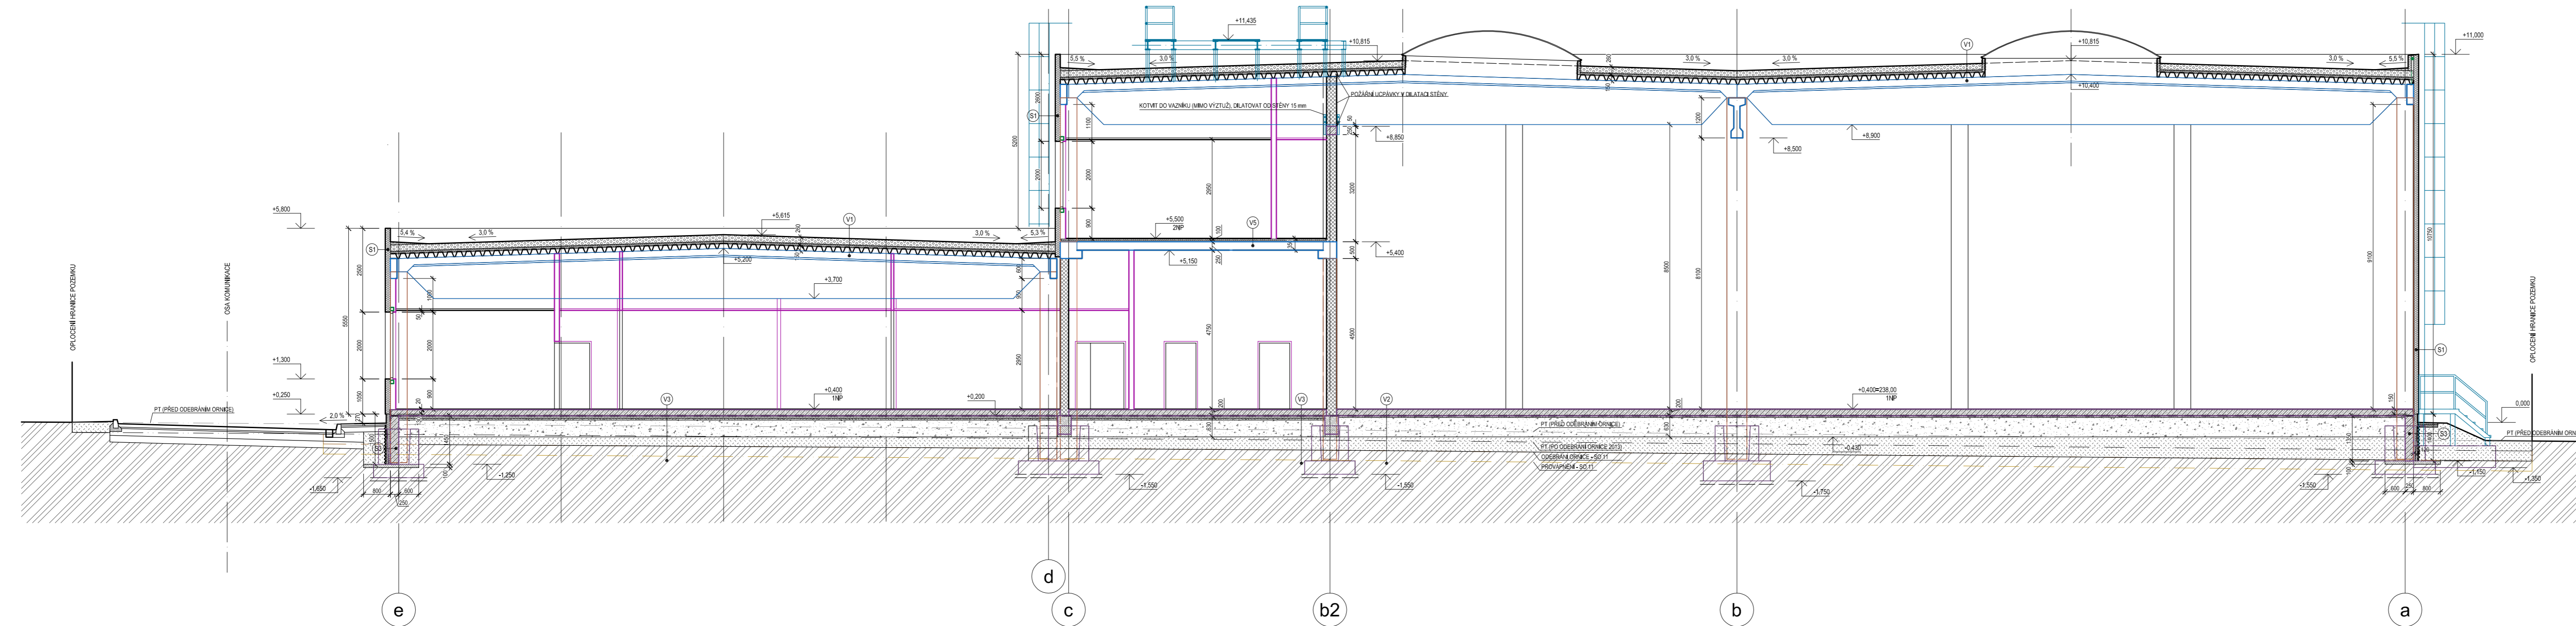

- ### LEGENDA MATERIÁLŮ
- ŽELEZOBETONOVÉ PREFABRIKÁTY
 - MONOLITICKÝ ŽELEZOBETON, DRÁTKOBETON
 - BETON PROSTÝ, VYZTUŽENÝ SÍTÍ 150/150/5
 - ZDIVO Z POROBETONOVÝCH TVÁRNIC YTONG, LEPENÉ SYSTÉMOVOU MALTOU YTONG. ZDIVO KOTVENO NA ŽB KONSTRUKCE POMOČÍ PÁSOVÝCH SPOJEK V KAŽDÉ DRUHÉ SPÁŘE.
TL. 375 mm - YTONG Lambda+ P2-350 (SPODNÍ BLOK VIZ REZ E-E)
TL. 300 mm - YTONG P4-550
TL. 250 mm - YTONG P4-550
 - SENDVIČOVÉ OBVODOVÉ IZOLAČNÍ PANELE KINGSPAN S JÁDREM PUR, TL. 150 mm
 - SENDVIČOVÉ OBVODOVÉ IZOLAČNÍ PANELE KINGSPAN S JÁDREM Z MINERÁLNÍ VLNŮ, TL. 150 mm; MINERÁLNÍ VLNA (VE STŘEŠE JAKO SOUČÁST KOMBÍ IZOLACE)
 - SÁDROKARTONOVÉ KONSTRUKCE; PŘÍČKY: Knauf, Š. PROFILU, 100 mm, DVOUJITĚ OBOUSTRANNĚ OPLÁŠTĚNÍ (GKB 2x12.5 mm)
 - TEPELNÁ IZOLACE TYPU EPS (VE STŘEŠE JAKO SOUČÁST KOMBÍ IZOLACE) / XPS (POD DRÁTKOBETONEM) / PERIMETR (ZATEPLENÍ SOKLŮ A ZÁKLADŮ); VIZ LEGENDA SKLADEB
 - ZEMINA NASYPANÁ
 - ROSTLÝ TERÉN
 - OCELOVÉ KONSTRUKCE
 - ZÁMEČNICKÉ KONSTRUKCE

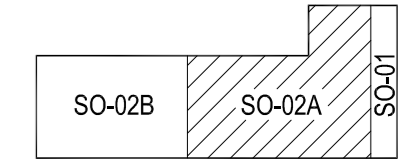

INVESTOR: Intelik Invest a.s., Vláská 22, Brno, Tel: +420 604 227 022, +420 533 338 888, H. 22, info@intelik.cz

NÁZEV ZAKÁZKY: **VÝROBNÍ, OBCHODNÍ, VÝVOJOVÉ A ŠKOLICÍ CENTRUM SPOLEČNOSTI INTELEK, BRNO - ČERNOVICKÁ TERASA**

STUPEŇ: DOKUMENTACE SKUTEČNĚHO PROVEDĚNÍ STAVBY

PROFESÍ: STAVEBNÍ ŘEŠENÍ	STAVEBNÍ OBJEKT: SO - 02A
VEDOUČÍ PROJEKTU (HMP): Ing. Kocoušek Zsolt	VYPRACOVAL: Ing. Kocoušek Zsolt
	KONTROLOVAL: Ing. Marján Klásek

NÁZEV VÝKRESU: **PŘÍČNÝ ŘEZ D-D**

DATA: 10 / 2015

ČÍSLO ZAKÁZKY: 1:100

MĚŘÍTKO: 1:100

PAR: ČÍSLO VÝKRESU: **D.1.5**