


střecha

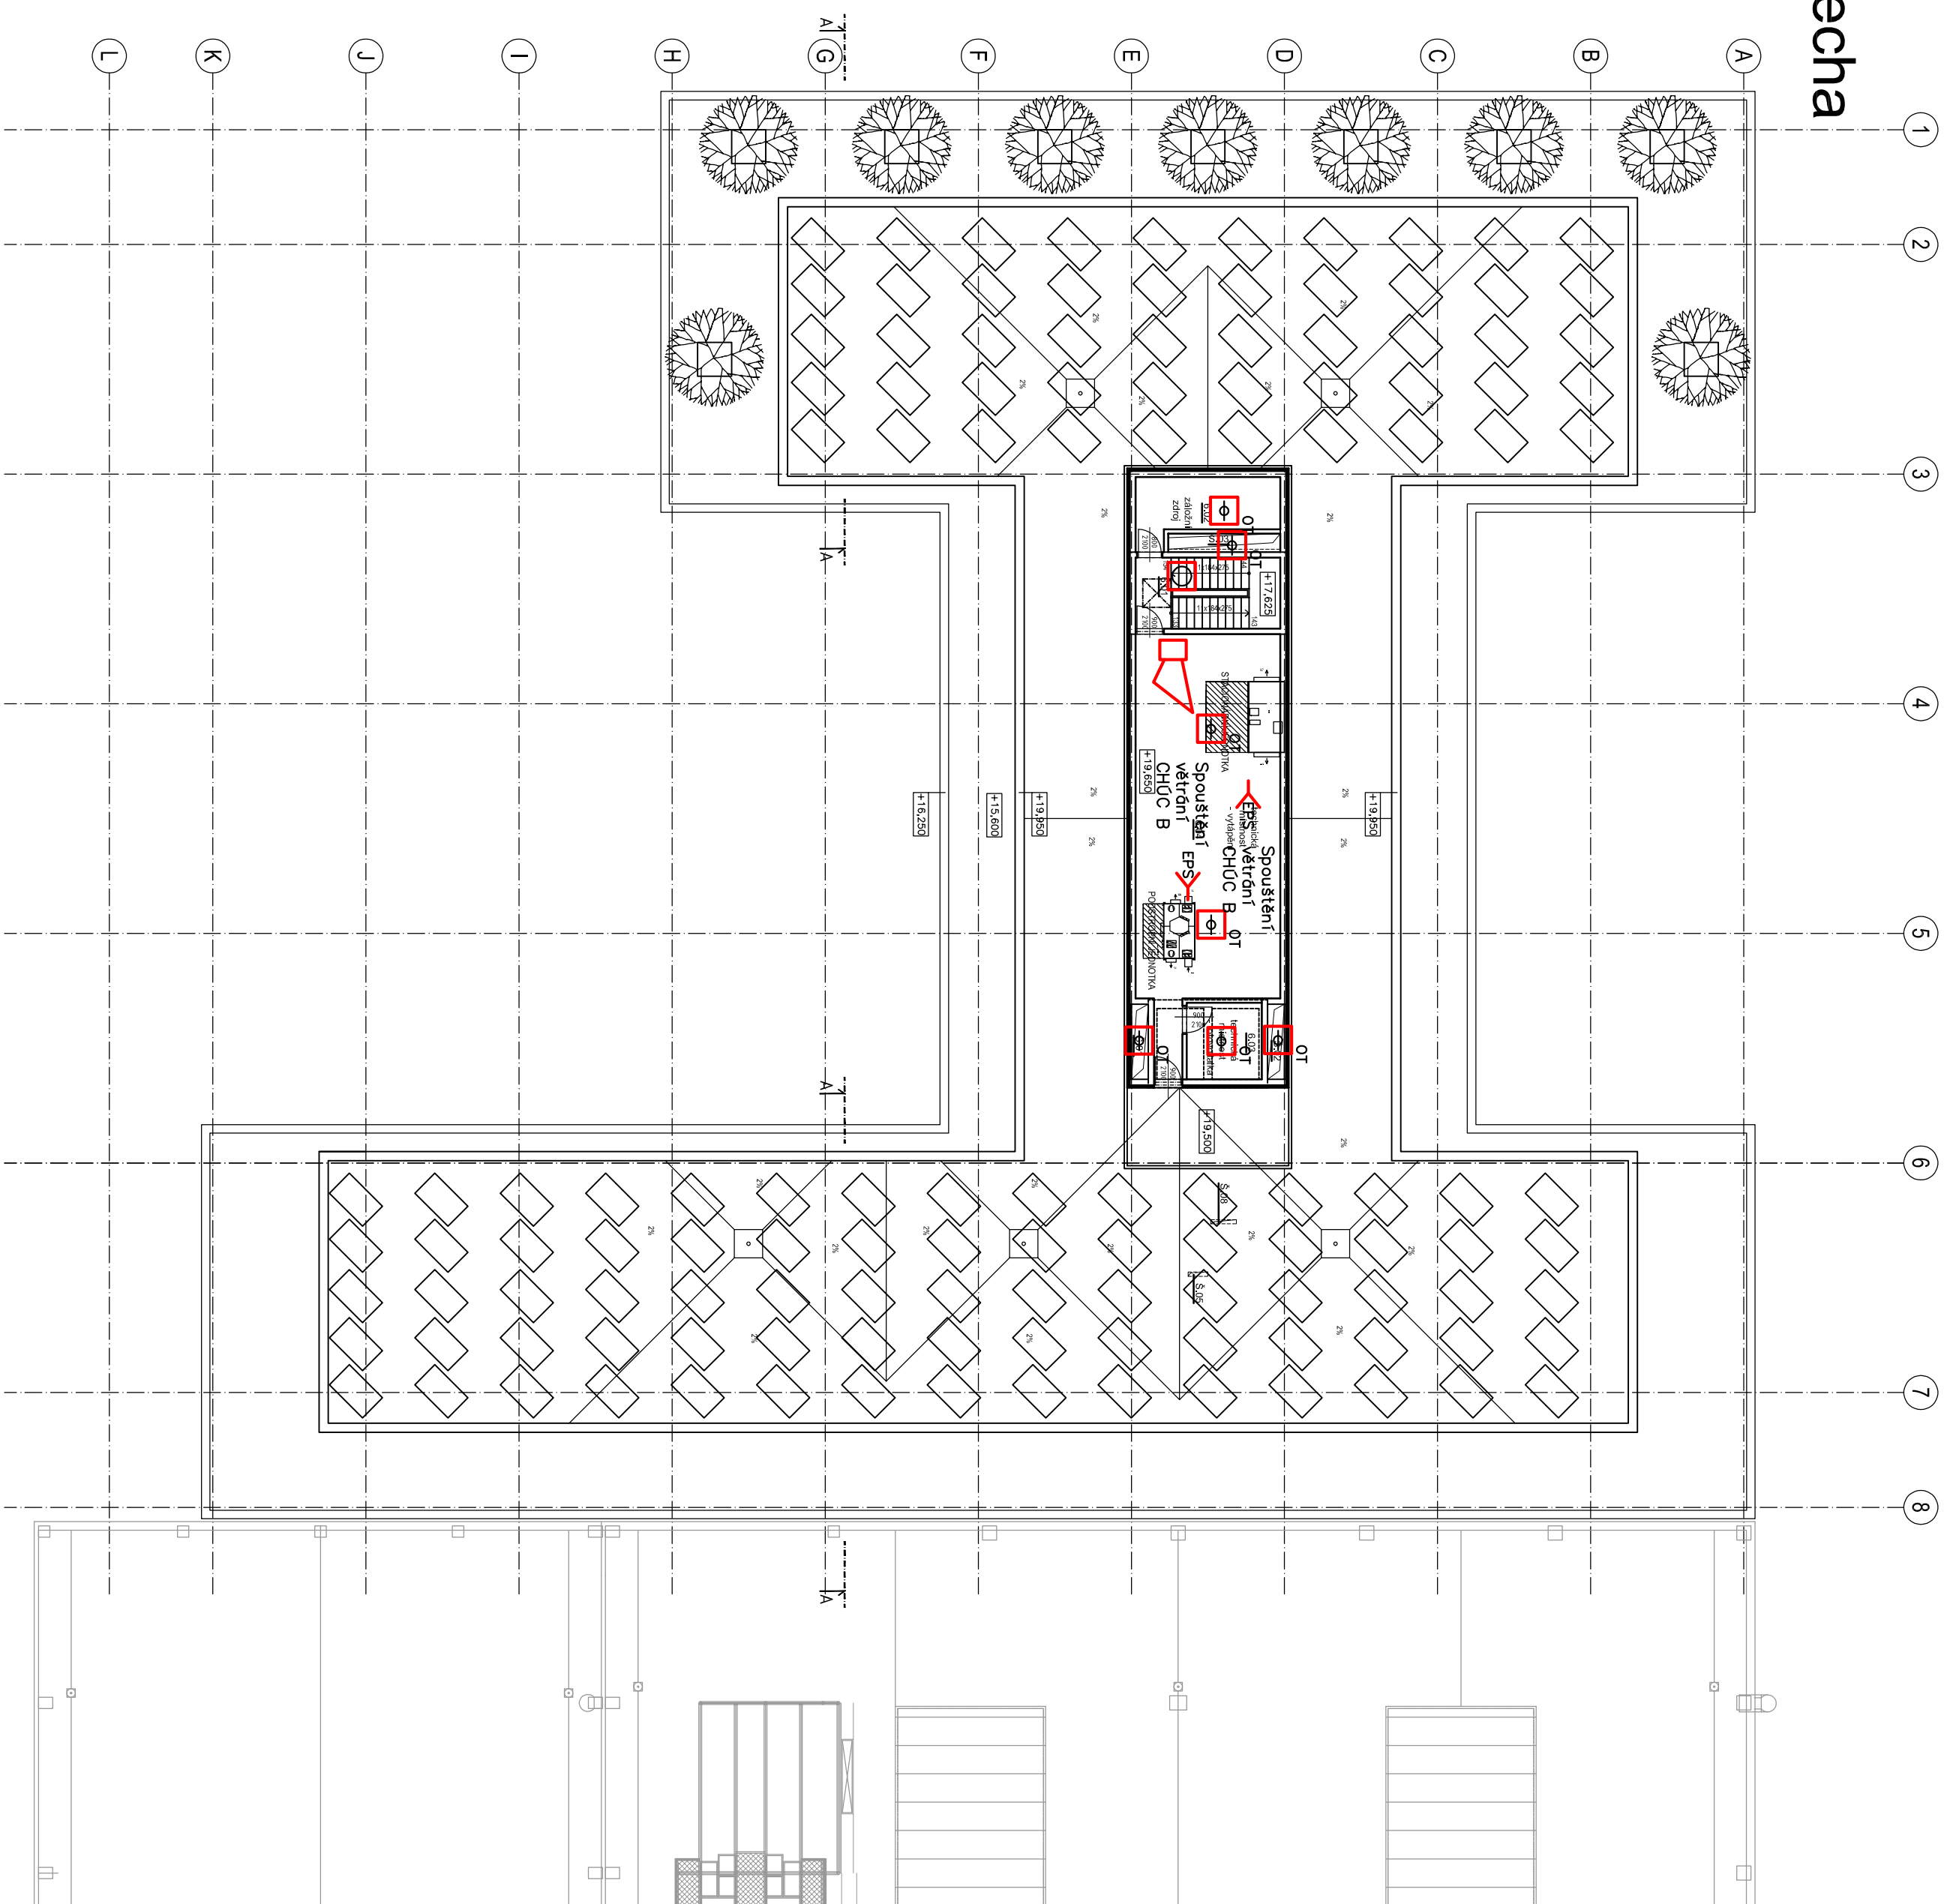


LEGENDA MÍSTNOSTÍ STŘECHA

MÍST	ÚČEL	MÍSTNOSTI	PLOCHA A [m²]	S.V. [m]	PODLAHA	STĚNY	STŘOP/PODHL	POZNÁMKA
6.01	SCHODIŠTĚ II - PODESTA	####	2.50000	0	KERAMICKÁ DLAŽBA	NÁTER BETON	ED	
6.02	ZALOŽNÍ ZDROJ	####	2.50000	0	KERAMICKÁ DLAŽBA	SÁDROVÁ OM.	-	
6.03	TECH.M. FOTOVOLTAIKA	####	2.50000	0	KERAMICKÁ DLAŽBA	SÁDROVÁ OM.	-	
6.04	TECH.M. VYTÁPĚNÍ	####	2.50000	0	KERAMICKÁ DLAŽBA	SÁDROVÁ OM.	-	
PLOCHA CELKEM		####	####	0				

LEGENDA ZNAČEK SLP.

- PODLAHOVÁ KRABICE
- SENZOROVÝ TEPLOTNÍ KABEL
- LINEÁRNÍ HLÁSIČ VSTUPNĚ-VÝSTUPNÍ JEDNOTKA
- MULTISENZOROVÝ HLÁSIČ TEPELNĚ-OPTICKOKOUŘOVÝ
- SÍŘENA EPS
- TLAKTÍKOVÝ HLÁSIČ EPS
- OSTRĚDNA EPS
- RÁČK DATOVÝ ROZVADĚČ RÁČK 19" 600x800 42U
- ZEMNÍ DATOVÁ DVOUZÁSUVKA 2xR415

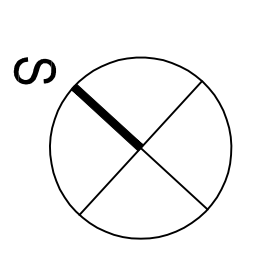

Výrobní, obchodní, vývojové a školicí centrum společnosti Inteltek

±0,000 = 238,000 mBřítva

INVESTOR Inteltek Invest a.s.
Erdina Roudky 1291/L, 6271 00 Brno

PROJEKTANT BUDOVSKÝ ARCHITEKT s.r.o.
Hl. Ažetův 260/1
Ústřední 42, 602 00 Brno

HLAVNÍ ARCHIT. PRŮBĚH
Ing. Petr Bábek









0.14.7 Elektronické komunikace

Název přílohy: **Půdorys střechy**

Název: **Půdorys střechy**

Stav: Dokumentace pro změnu stavby před dokončením

Formát: 3x A3

Údaje: 03/2019

Titulek: 0.14.7.9

24.7.2019 9:53:44