


MÍST.	ÚČEL MÍSTNOSTI	POCITA PLOCHA [m ²]	S.V. [m]	PODLAHA	STĚNY	STROPÍ / POHLED	POZNÁMKA
S.2.01	SCHODIŠTĚ	13.00		PREFA SCHODY + EPOKSIDOVÝ NÁTER	BETON	BETON	
S.2.02	TECHNICKÁ MÍSTNOST UT	9.78	2.50	HLAZENÝ BETON + EPOKSIDOVÝ NÁTER	BETON	BETON	
S.2.03	SCHODIŠTĚ	12.75		PREFA SCHODY + EPOKSIDOVÝ NÁTER	BETON	BETON	
S.2.04	GARÁŽ	2201.80	2.50	HLAZENÝ BETON + EPOKSIDOVÝ NÁTER	BETON	BETON	
S.2.05	VNITŘNÍ RAMPA	121.91		HLAZENÝ BETON + EPOKSIDOVÝ NÁTER	BETON	BETON	
PLOCHA CELKEM		2359.24					

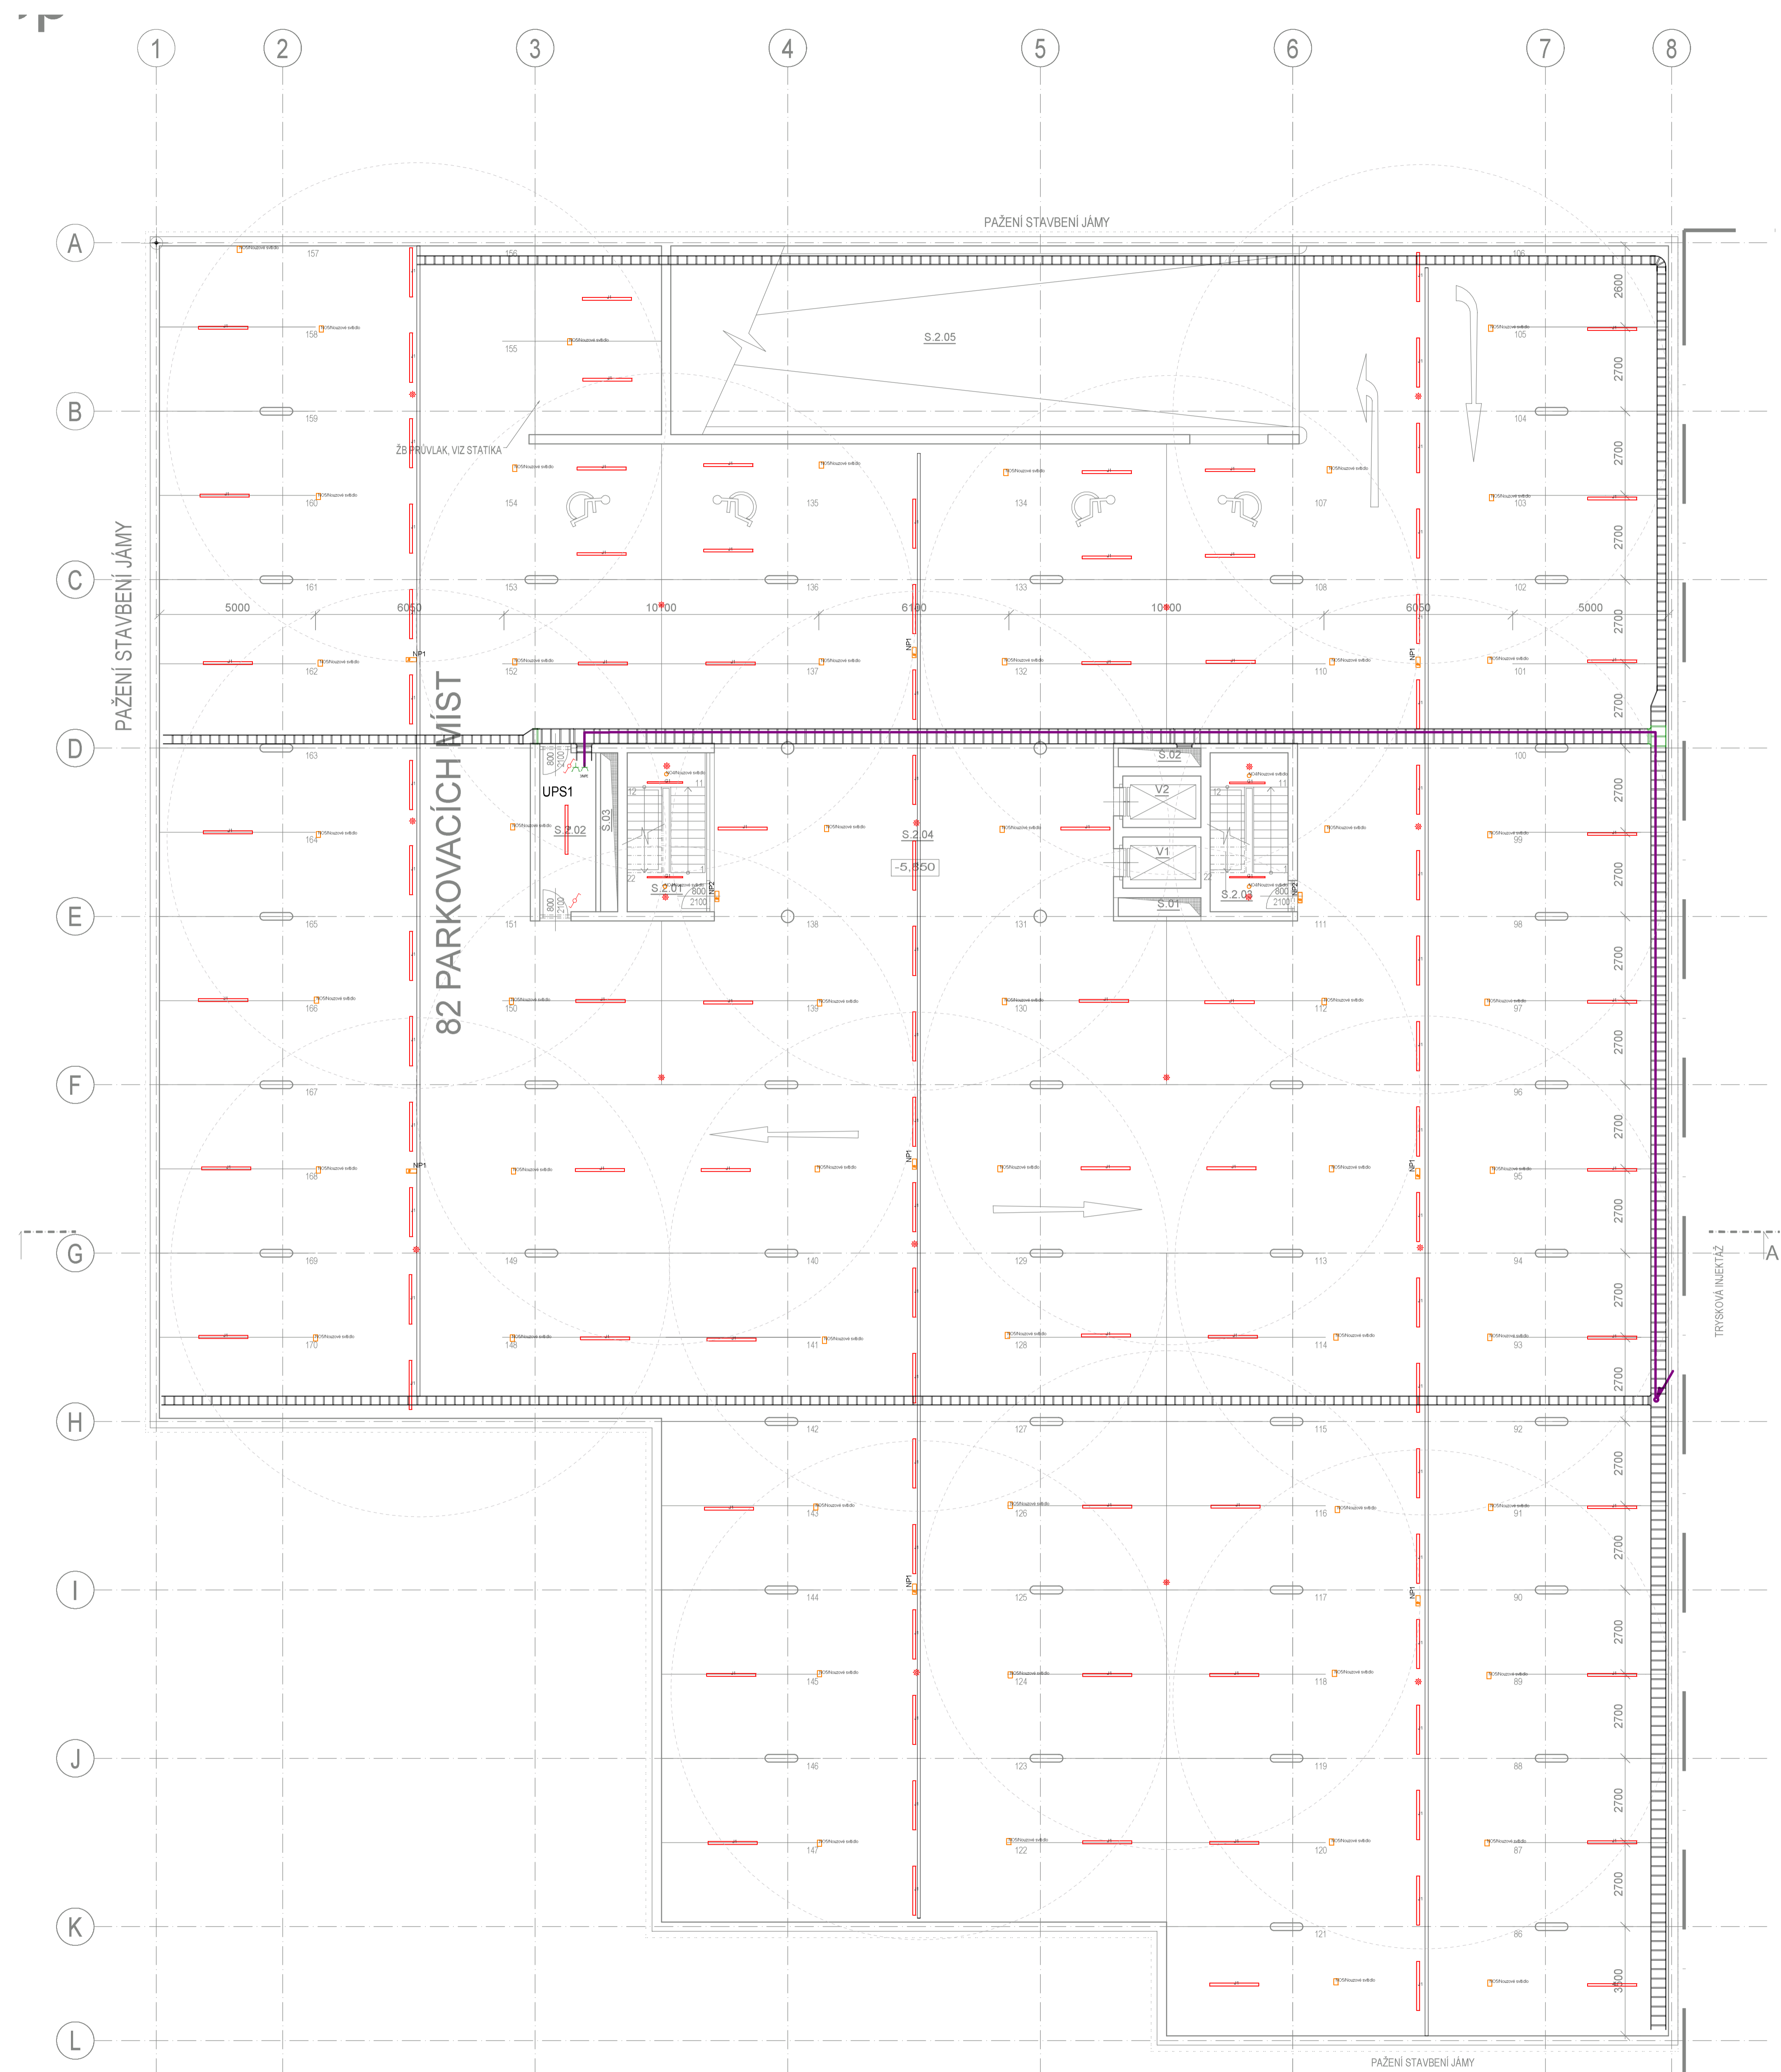

LEGENDA SVÍTEL

G1	HORMEN CE 0-101525 107 MNII LED, DOWN, 3336lm 4000K CR180, 23W, satin
N06	HORMEN CE 0-221144.00X CORRIDOR 2x, 328lm, 5000K, 2.3W
F1	HORMEN CE 0-218008 107 RINGGO S, 27800lm, 840, 193W, satin
N04	HORMEN CE 0-221062.00X x ANNTIPANIC 4x, 657lm, 5000K, 4.4W
N02	HORMEN CE 0-221062.00X x ANNTIPANIC 4x, 657lm, 5000K, 4.4W
N03	HORMEN CE 0-221102.00X ANNTIPANIC 1x, 164lm, 5000K, 1.1W
N01	HORMEN CE 0-221124.00X CORRIDOR 2x, 328lm, 5000K, 2.3W
C3	HORMEN CE 0-262002 117 VOIDA LED, 4485lm, 840, 33W, Microprisma
C2	HORMEN CE 0-262005 117 VOIDA LED, 5504lm, 840, 42W, Microprisma
O1	HORMEN CE a.s. 0-171235 700 DEMMO SLIM SUSP. LED, D=560mm, 7950lm 840, 48W, Satin, RAL 9003
B1	HORMEN CE 0-264005 797 SIDDELIGHT REC. LED M800, Slim prisma
E1	HORMEN CE 0-277001 710 CANNES LED M800, 2480lm, 840, 16W, Microprisma
E2	HORMEN CE 0-277005 700 CANNES LED M800, 7320lm, 840, 40W, Satin
D1	HORMEN CE a.s. vestavné LED svítidlo, 25W, 2370lm, 840, EVG, IP 44
D2	HORMEN CE a.s. vestavné LED svítidlo, 35W, 3150lm, 840, EVG, IP 44
N05	HORMEN CE a.s. Nouzové LED svítidlo 6W, 338lm, IP 65, RAL 9003
I1	HORMEN CE a.s. Venkovní LED svítidlo 20W, 1399lm, 840, Matt Silver
K1	HORMEN CE a.s. Venkovní LED svítidlo 27W, 3570lm, 840, EVG, IP 66, RAL 9003
H1	HORMEN CE a.s. Venkovní LED svítidlo 66W, 3343lm, 840, EVG, IP 65
L1	HORMEN CE a.s. Venkovní LED svítidlo RW, 535lm, 840, EVG, IP 67
M1	HORMEN CE a.s. Venkovní LED svítidlo RW, 553lm, 840, EVG, IP 65
N1	HORMEN CE a.s. Venkovní LED svítidlo, 27W, 314lm, 840, EVG, IP 65
A1	HORMEN CE a.s. 0-171014 700 DEMMO REC. LED, D=440mm, 3762lm, 840, 27W, Satin, RAL 9003
A2	HORMEN CE a.s. 0-171018 700 DEMMO REC. LED, D=630mm, 7833lm, 840, 55W, Satin, RAL 9003
J1	HORMEN CE a.s. 0-246554 700 TERRA LED, IP66, 6400lm, 840, 51W, PMMA OPAL
NP1	HORMEN CE a.s. pikogram zářivky
NP2	HORMEN CE a.s. pikogram přřazeny

- ⊗ SVÍTELO NÁSTĚNÉ
- ⊙ SVÍTELO STROPNÉ
- ⊗ SVÍTELO STROPNÉ S MODULEM NOUZOVÉHO OSVĚTLENÍ
- ⊗ SVÍTELO NOUZOVÉ S PIKTOGRAMEM
- ⊗ SVÍTELO ZÁŘIVKOVÉ
- ⊙ VENTILÁTOR S DOBĚHEM
- ⊗ SPINAČ JEDNOPÓLOVÝ, ŘAZ1
- ⊗ SPINAČ SERVOVÝ, ŘAZ5
- ⊗ SPINAČ STŘÍDAVÝ, ŘAZ6
- ⊗ SPINAČ DVOUTÝ STŘÍDAVÝ, ŘAZ+6
- ⊗ SPINAČ KRÍŽOVÝ, ŘAZ7
- ⊗ ZÁSUVKA 230V IP20
- ⊗ ZÁSUVKA 230V IP42
- ⊗ ZÁSUVKA 230V DVOUTĚ IP20
- ⊗ ZÁSUVKA 3x400V
- ⊗ HLASÍČ POHYBU
- ⊗ HLASÍČ POHYBU 360°

Montážní výšky přístrojů jsou, pokud není ve výkresu uvedeno jinak:
 - zásuvky = 0,30m
 - spínače = 1,10m
 - zásuvky montované pod spínači = 0,30m

PŘESNÉ POLOHY ZÁSUVEK, VYPÍNAČŮ A VÝVODŮ PŘEDEVŠÍM PRO SVÍTIDLA A KUCHYNI UPŘESNIT NA STAVBĚ S INVESTOREM A ARCHITEKTEM
 NEOZNÁČENÁ SVÍTIDLA BUDOU PŘEDMĚTEM VÝBĚRU INVESTORA A ARCHITEKTA
 DVOJ- A VÍCENÁSOBNÉ ZÁSUVKY OSADIT DO VÍCENÁSOBNÝCH RÁMEČKŮ, NIKOLIV POD SEBE! PŘÍPADNĚ POUŽÍT DVOJZÁSUVKY S NÁTOČENÝMI ZDÍRKAMI.

SAMOSTATNÁ SVÍTIDLA V UMÝVACÍM PROSTORU BUDOU PLASTOVÁ NÁRAZUVZDORNÁ S KRYTÍM ALESPŇ IPX1 (ČSN 332130 ed.2)
 VENTILÁTORY V ZÓNĚ 1 A ZÓNĚ 2 PODLE ČSN 332000-7-701
 BUDOU MÍT KRYTÍ ALESPŇ IPX4. NÁPOJIT PŘES RCD S I_n 30mA

SOUSTAVA 3PE-N STR. 50Hz 400/230V, TN-C-S
 OCHRANA PŘED ÚRAZEM ELEKTRINOU: AUTOMAT. ODPOJENÍM OD ZDROJE
 PODLE ČSN 332000-4-41 ed.2

HLAV. PROJEKTANT Ing. arch. M. Bukalský	ZODP. PROJEKTANT Ing. Dušan Slany	VYPRACOVAL Ing. Dušan Slany	KRESLIL Ing. Dušan Slany	KONTROLOVAL Ing. Dušan Slany	
MÍSTO STAVBY Investiční a.s. Ericha Roučky 12914, Brno	INVESTOR Investiční a.s. Ericha Roučky 12914, 602 00 Brno	VÝROBNÍ, OBCHODNÍ, VÝVOJOVÉ A ŠKOLICÍ CENTRUM SPOLEČNOSTI INTELEK SOD1 D.1.4.3 SILNOPROUD			
STAVBA	DATA	DATA	DATA	DATA	DATA
08SAH	1:100	1:100	1:100	1:100	1:100
VÝKRESU	ELEKTROINSTALACE 2.PP	MĚŘITVO	1:100	Č. VÝK.	01