



PŮDORYS 1.NP

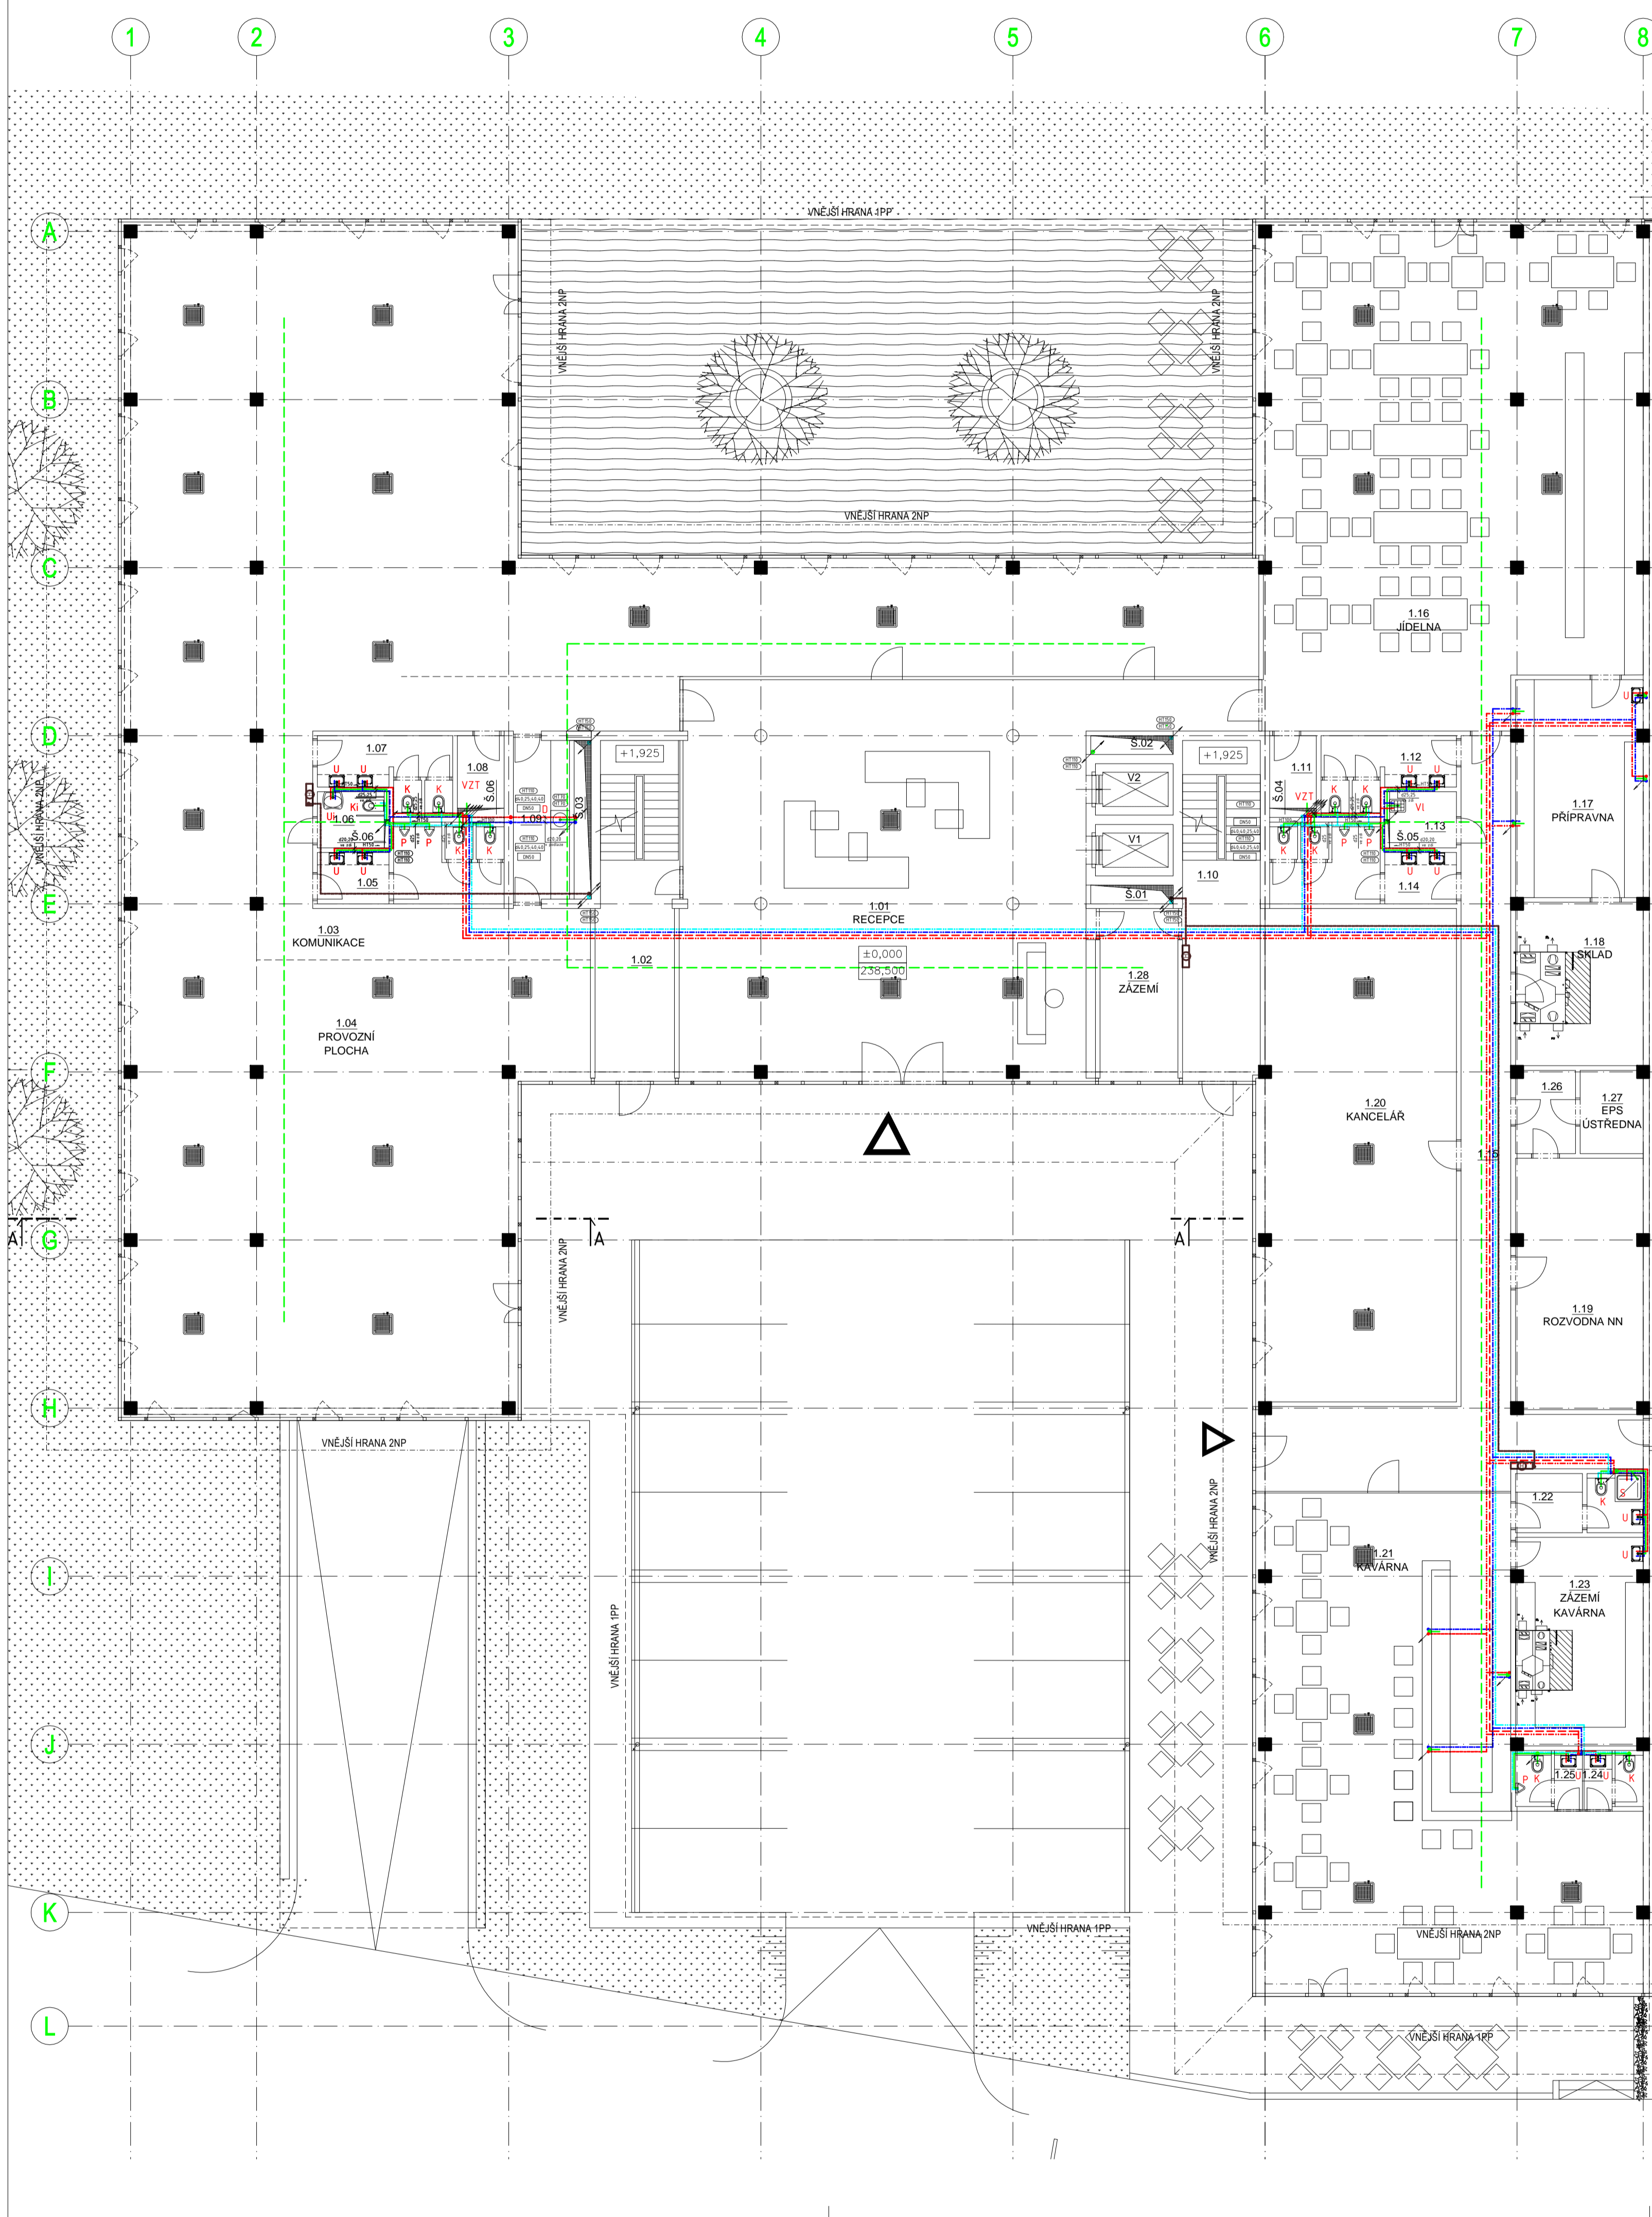

POZNÁMKA ODVOD KONDENZÁTU:
Nápojení nástřubků odvodu kondenzátu od vnitřních chladicích jednotek přes protizrápkovou uzávěrku (délková ZTU) žebříčkem pro odvod kondenzátu z jednotky - výtlak cca 500mm je součástí jednotky.

POZNÁMKA:
Všechny volně vedené rozvody technických zařízení (izolační instalace, elektroinstalace, topení apod.) budou v místech průchodu požárními obálkami konstrukcí utěsněny protipožárními úpravkami v souladu s ČL 62 ČSN 73 0801 na požadovanou požární odolnost požární obálkami konstrukcí pro příslušný požární úsek.

NAPOJENÍ ZAŘÍZOVACÍCH PŘEDMĚTŮ

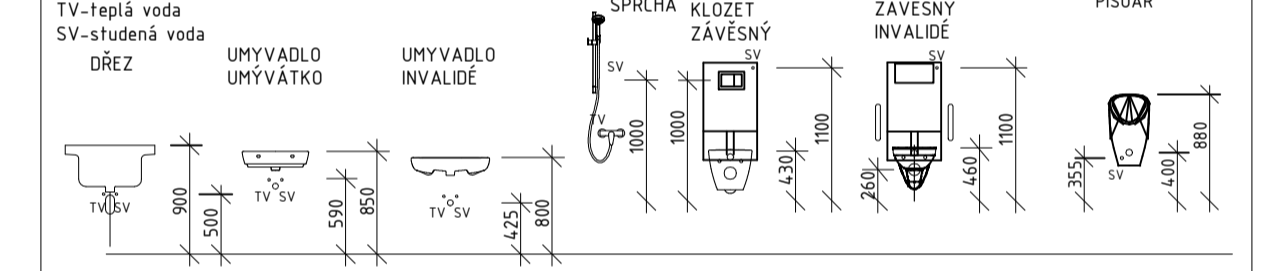

LEGENDA ZAŘÍZOVACÍCH PŘEDMĚTŮ

- U - umyvadlo (2x rohový ventil DN15 + stojánková baterie)
- K - klozeta závěsný s napojením mísy na VZTI (1x rohový ventil + kombifix + sedátko + Hačičko madla)
- UI - umyvadlo invalidní (2x rohový ventil DN15 + stojánková baterie invalidní + madla)
- KI - klozeta invalidní závěsný s napojením mísy na VZTI (1x rohový ventil + kombifix + sedátko + Hačičko) + oddělené ovládní Typ 01 pneumatické podomítkové
- D - dřez (2x rohový ventil DN15 + stojánková baterie dřezová)
- VI - výtěka (1x rohový ventil DN15 + násenná baterie páková)
- PP - pisoár (s tepelným čídem a trátem)
- S - sprchový kout (sprchový žlab + zástěna + násenná sprchová baterie)

LEGENDA ZAŘÍZENÍ

HYDRANT DZS S TVAROVÉ STÁLLOU HADICÍ 30 m, HUBICE PRŮMĚR 19mm
SKŘÍNĚ 700x700x210 mm, LAKOVANÁ ČERVENÁ, DVERĚ PLNĚ

LEGENDA POTRUBÍ

- STUDENÁ VODA AREÁLOVÝ ROZVOD - PE
- STUDENÁ VODA - PPR - IZOLACE TL 20 mm
- POŽÁRNÍ VODA - PPR - IZOLACE TL 20 mm
- POŽÁRNÍ VODA - POZINK - IZOLACE TL 10 mm
- CIRKULAČNÍ VODA - PPR - IZOLACE TL 20 mm
- TEPLÁ VODA - PPR - IZOLACE TL 20 mm
- VNITŘNÍ PŘÍPOJOVACÍ A ODPADNÍ POTRUBÍ - HT
- VNITŘNÍ ODPADNÍ POTRUBÍ V PODHLEDU - HT
- SVODNÉ POTRUBÍ-KG- SPLAŠKOVÁ KANALIZACE

Výrobní, obchodní, vývojové a školící centrum společnosti Intelek

INVESTOR: Intelek Intelek a.s. Evropská 129/16, 627 00 Brno

PROJEKTANT: BUKOLSKÝ ARCHITEKT, s.r.o. Údolní 42, 602 00 Brno Tel./fax: 420 541 210 348, MAIL: afeiler@bukolskyarchitekt.cz

Název přílohy: D.1.4.1. Zdravotně technické instalace

Název: Půdorys 1.NP

Formát: A4	Průřez: 1:25	Číslo výkresu: D.1.4.1-02
------------	--------------	---------------------------