



PŮDORYS 4.NP

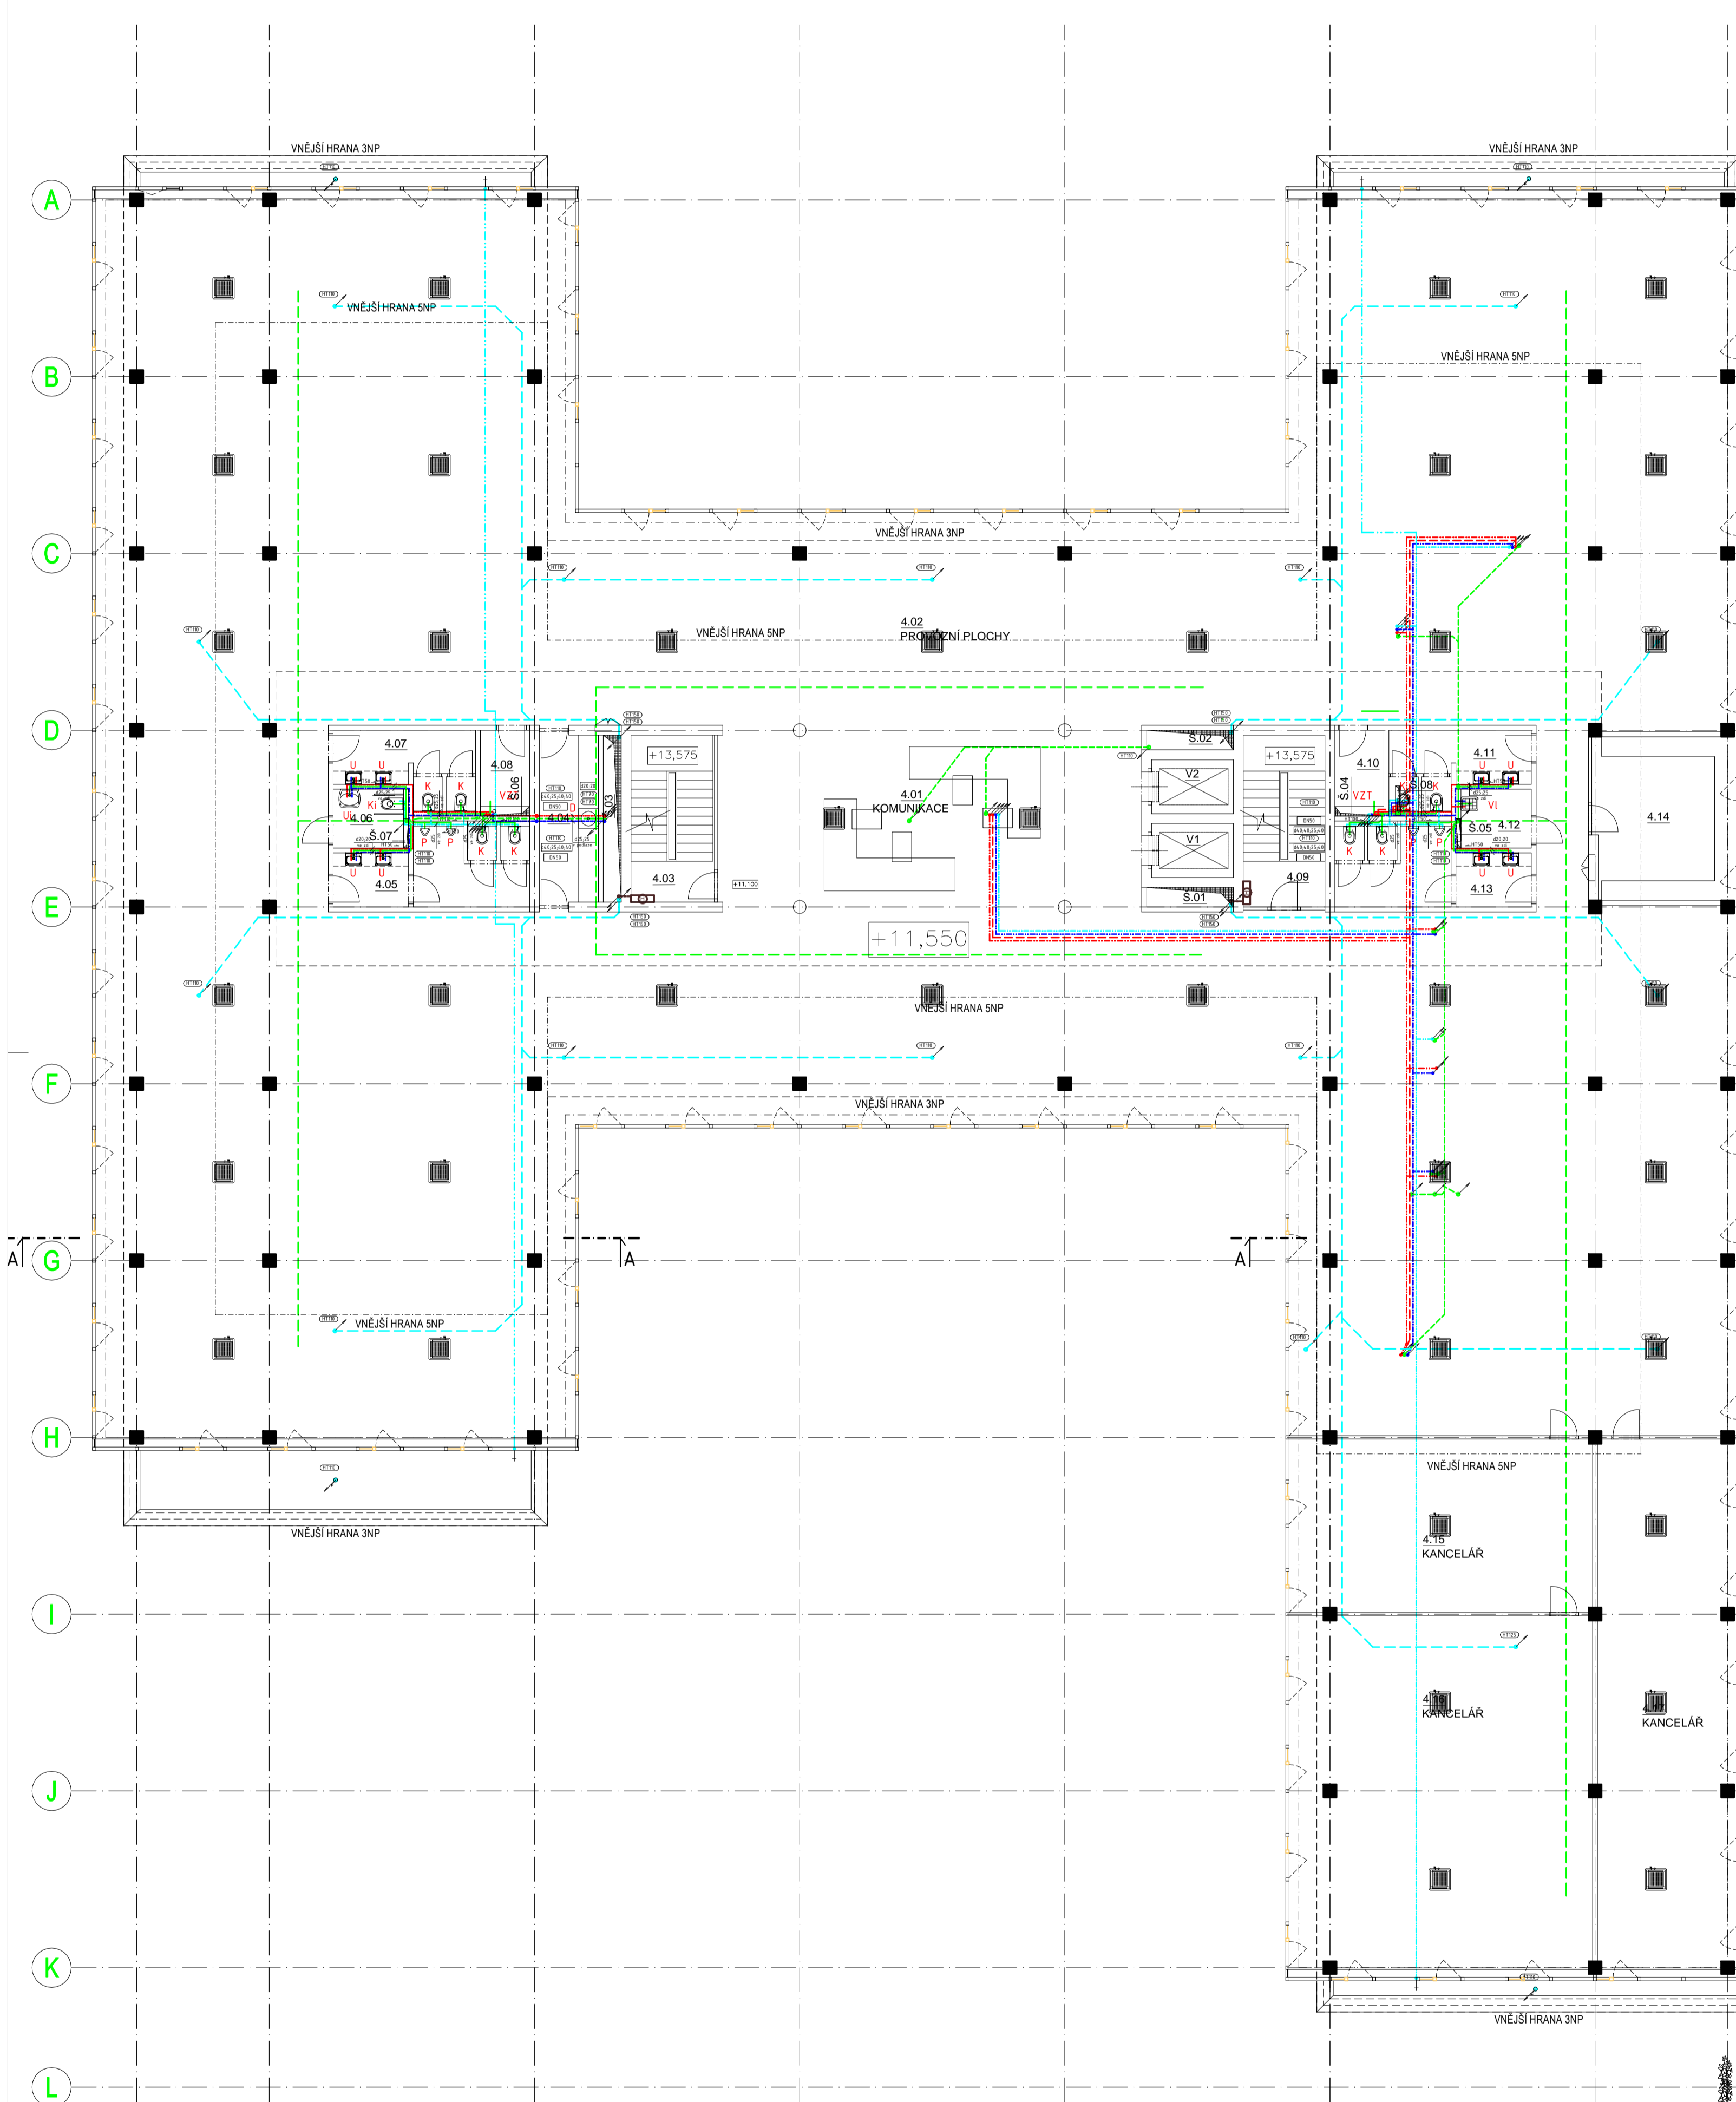

**POZNÁMKA ODVOD KONDENZÁTŮ**  
 Napojení náhrabč odvodu kondenzátu od vnitřních chladících jednotek přes protizapachovou uzávěrku (číslovka ZT1) (čerpádo pro odvod kondenzátu z jednotky - výtlak cca 500mm je součástí jednotky).

**POZNÁMKA**  
 Všechny volně vedené rozvody technických zařízení (zdravotní instalace, elektroinstalace, topení apod.) budou v místech průchodu požární dělící konstrukcí uštěpeny propojovacími úspávkami v souladu s čl. 6.2 ČSN 73 0810 na požadovanou požární odolnost požárně dělících konstrukcí pro příslušný požární úsek.

**NAPOJENÍ ZAŘÍZOVACÍCH PŘEDMĚTŮ**

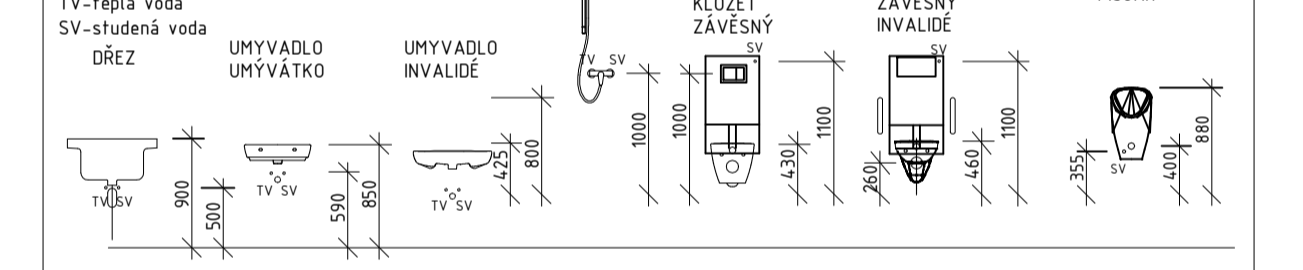

**LEGENDA ZAŘÍZOVACÍCH PŘEDMĚTŮ**

- U - umyvadlo ( 2x rohový ventil DN15 + stojánková baterie )
- K - klozet závěsný s napojením mísy na VZT ( 1x rohový ventil + kombifix + sedátko + hačičko madla )
- UI - umyvadlo invalidní ( 2x rohový ventil DN15 + stojánková baterie invalidní + madla )
- KI - klozet invalidní závěsný s napojením mísy na VZT ( 1x rohový ventil + kombifix + sedátko + hačičko ) + Oddělené ovládní Typ 01 pneumatické podomítkové
- D - dřez ( 2x rohový ventil DN15 + stojánková baterie dřezová )
- PI - výlevka ( 1x rohový ventil DN15 + nástěnná baterie páková )
- P - pisuár ( s teploizol. těletem a tráfem )
- S - sprchový kout ( sprchový žlab + zástěna + nástěnná sprchová baterie )

**LEGENDA ZAŘÍZENÍ**

- HYDRANT DN25 S TVAROVÉ STÁLŮU HADICÍ 30 m, HUBICE PRŮMĚR 19mm
- SKŘÍŤ 700x700x210 mm, LAKOVANÁ ČERVENÁ, DVEŘE PLNĚ

**LEGENDA POTRUBÍ**

- STUDENÁ VODA AREÁLOVÝ ROZVOD - PE
- STUDENÁ VODA - PPR - IZOLACE TL 20 mm
- POŽÁRNÍ VODA - PPR - IZOLACE TL 20 mm
- POŽÁRNÍ VODA - POZINK - IZOLACE TL 10 mm
- CIRKULAČNÍ VODA - PPR - IZOLACE TL 20 mm
- TEPLÁ VODA - PPR - IZOLACE TL 20 mm
- VNITŘNÍ PŘIPOJOVACÍ A ODPADNÍ POTRUBÍ - HT
- VNITŘNÍ ODPADNÍ POTRUBÍ V PODHLEDU- HT
- SVODNÉ POTRUBÍ-KG- SPLÁŠKOVÁ KANALIZACE

Výrobní, obchodní, vývojové a školicí centrum společnosti Intelek

INVESTOR			
INTELEK s.r.o.			
Encha Roudny 12014, 627 00 Brno			
PROJEKTANT			
BUNĚLSKY ARCHITEKT, s.r.o.			
Ústí 42, 602 00 Brno			
H. ARK. PRŮJ. Petr Buncel		H. MĚ. PRŮJ. Petr Buncel	
VYKONAL: Petr Páček		ZODP. PRŮJ. Petr Páček	
Název přílohy			
D.1.4.1. Zdravotně technické instalace			
Název			
Půdorys 4.NP			
Příloha			
Dokumentace pro změnu stavby před dokončením			
Ref. CAD	Fasář	644	65/2016
		1225	Číslo výkresu D.1.4.1-05